

MAPA DE LOCALIZAÇÃO

N.V.




LEGENDAS

- PAREDES A MANTER
- PAREDES A DEMOLIR
- PAREDES A CONSTRUIR

APROVAÇÕES

PROJETO ARQUITETÔNICO

PROJETO	AMPLIAÇÃO CEMEI HELENA MACIEL DE MELLO		
IDENTIFICAÇÃO	MATRICULA 5.331 - C.R.I. DE CURIÚVA-PR.		
LOCAL	COMARCA - CURIÚVA	MUNICÍPIO DESAPOPEMA	CENTRO
PROP.	PREFEITURA MUNICIPAL DE SAPOPEMA		
AREAS	Exist: 664,60m ² -Rtelor:12,62m ² -Amp:55,22m ² -Total:619,72m ²	DATA	21/08/2015
ESCALA	Indicadas	FOLHA Nº	UNICA

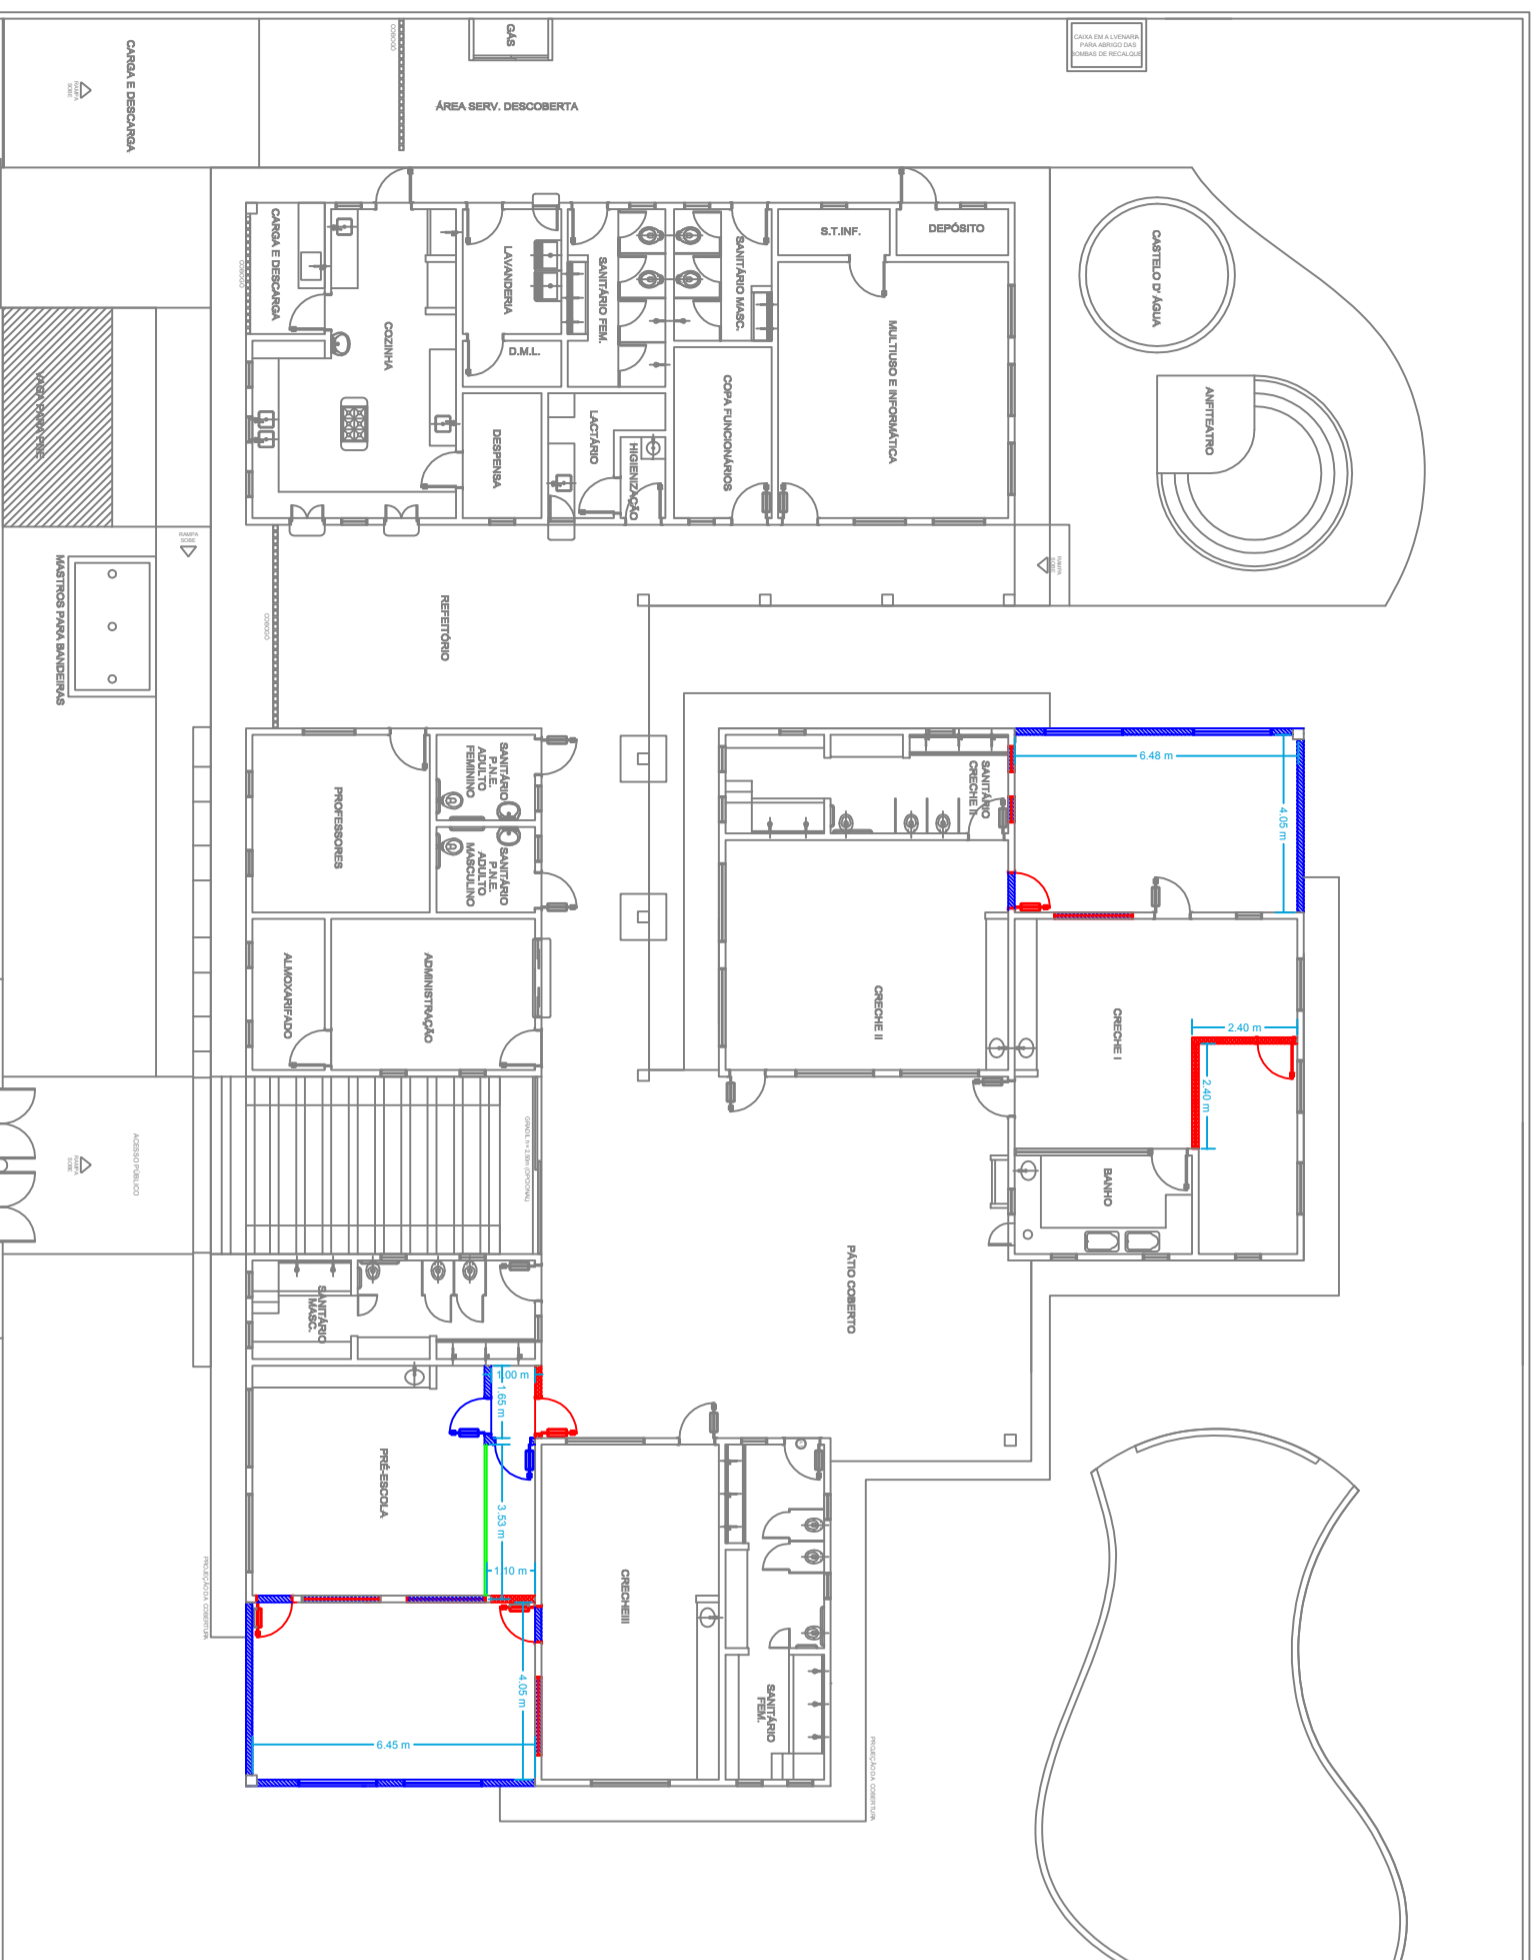

PLANTA BAIXA

ESCALA 1:100