


MAPA DE LOCALIZAÇÃO

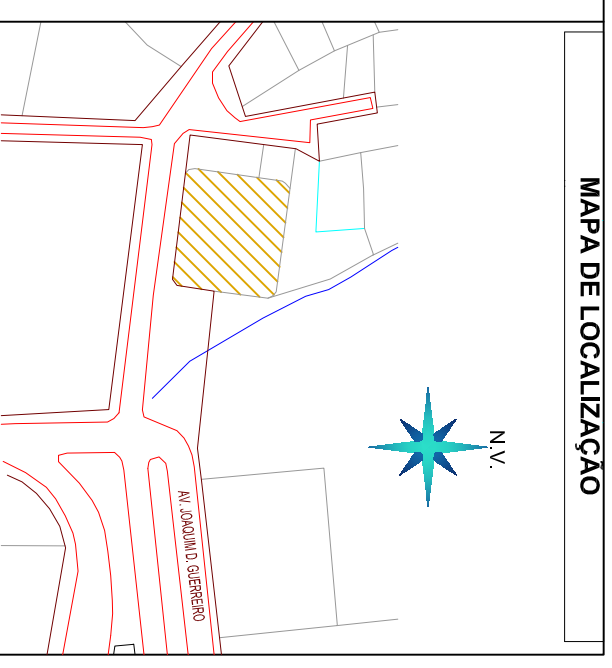


LEGENDAS

- PAREDES A MANTER
- · - · - PAREDES A DEMOLIR
- PAREDES A CONSTRUIR
- · - · - ESQUADRIILHAS A RETIRAR
- ESQUADRIILHAS A INSTALAR


APROVAÇÕES

PROJETO ARQUITETÔNICO			
PROJETO	READEQUAÇÃO DE AMBIENTES DO CL.P.S		
IDENTIFICAÇÃO	MATRICULA 5.331 - C.R.L DE CURUVA-PR.		
LOCAL	COMARCA - CURUVA MUNICÍPIO DE SAPOREMA CENTRO		
PROP.	PREFEITURA MUNICIPAL DE SAPOREMA		
AREA	456,77 M ²	FOLHA Nº	UNICA
ESCALA	Indicadas	DATA	16/09/2011

SITUAÇÃO/ COBERTURA
ESCALA 1:200

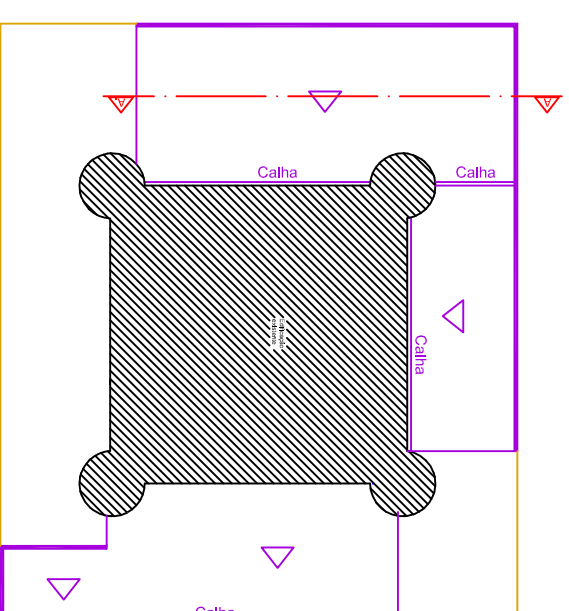

PLANTA BAIXA
ESCALA 1:100

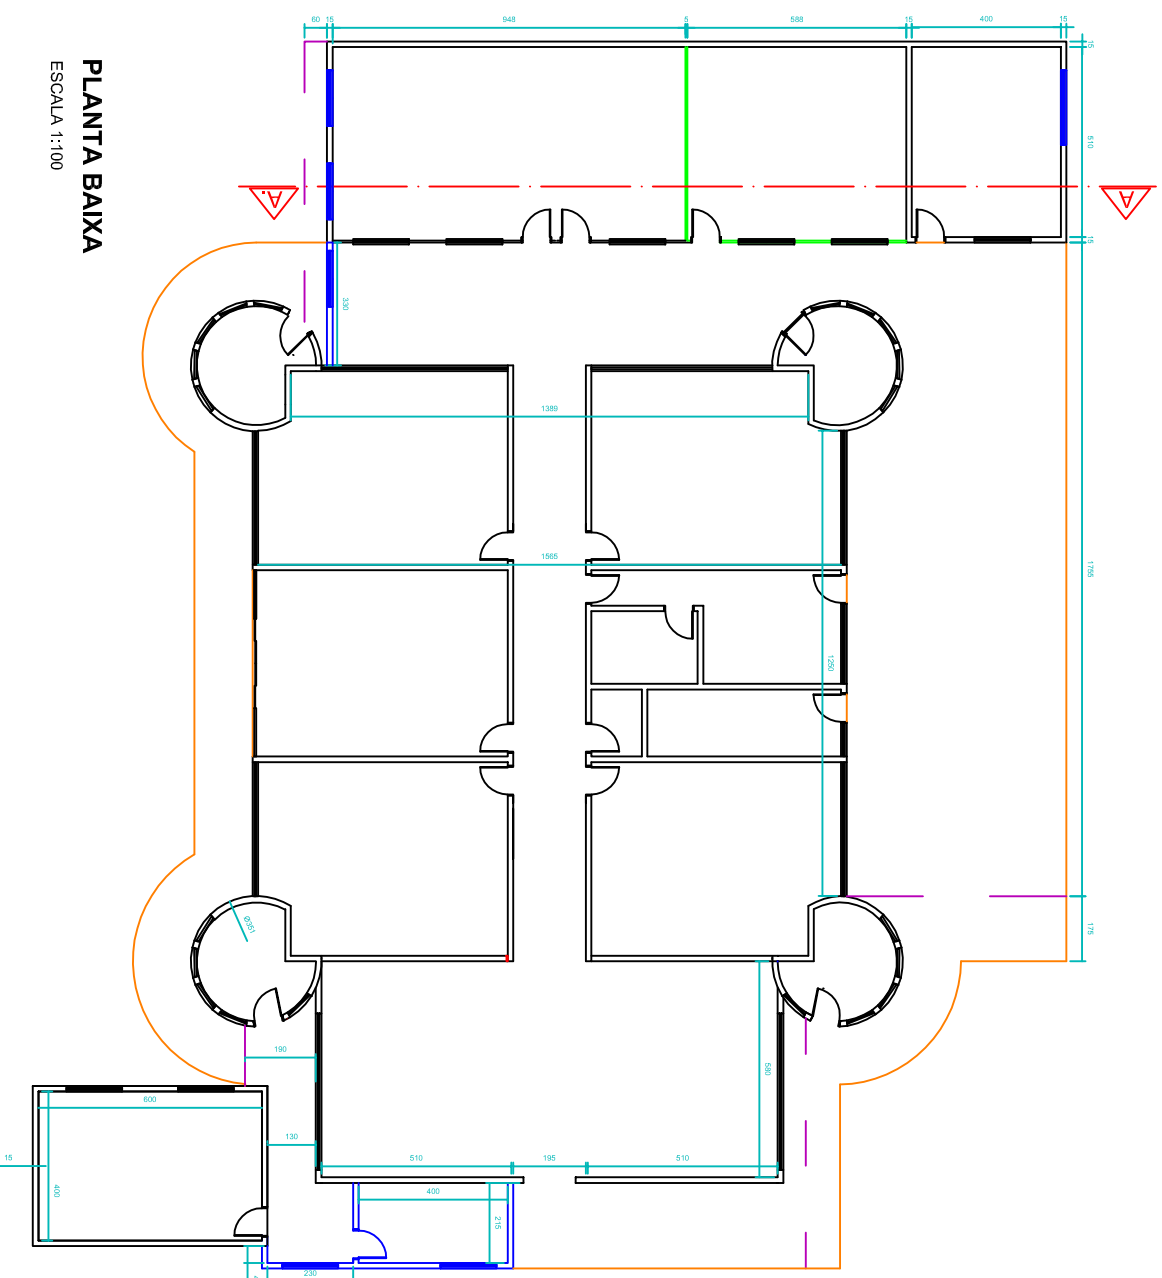

CORTE A-A.
ESCALA 1:100

