


MAPA DE LOCALIZAÇÃO

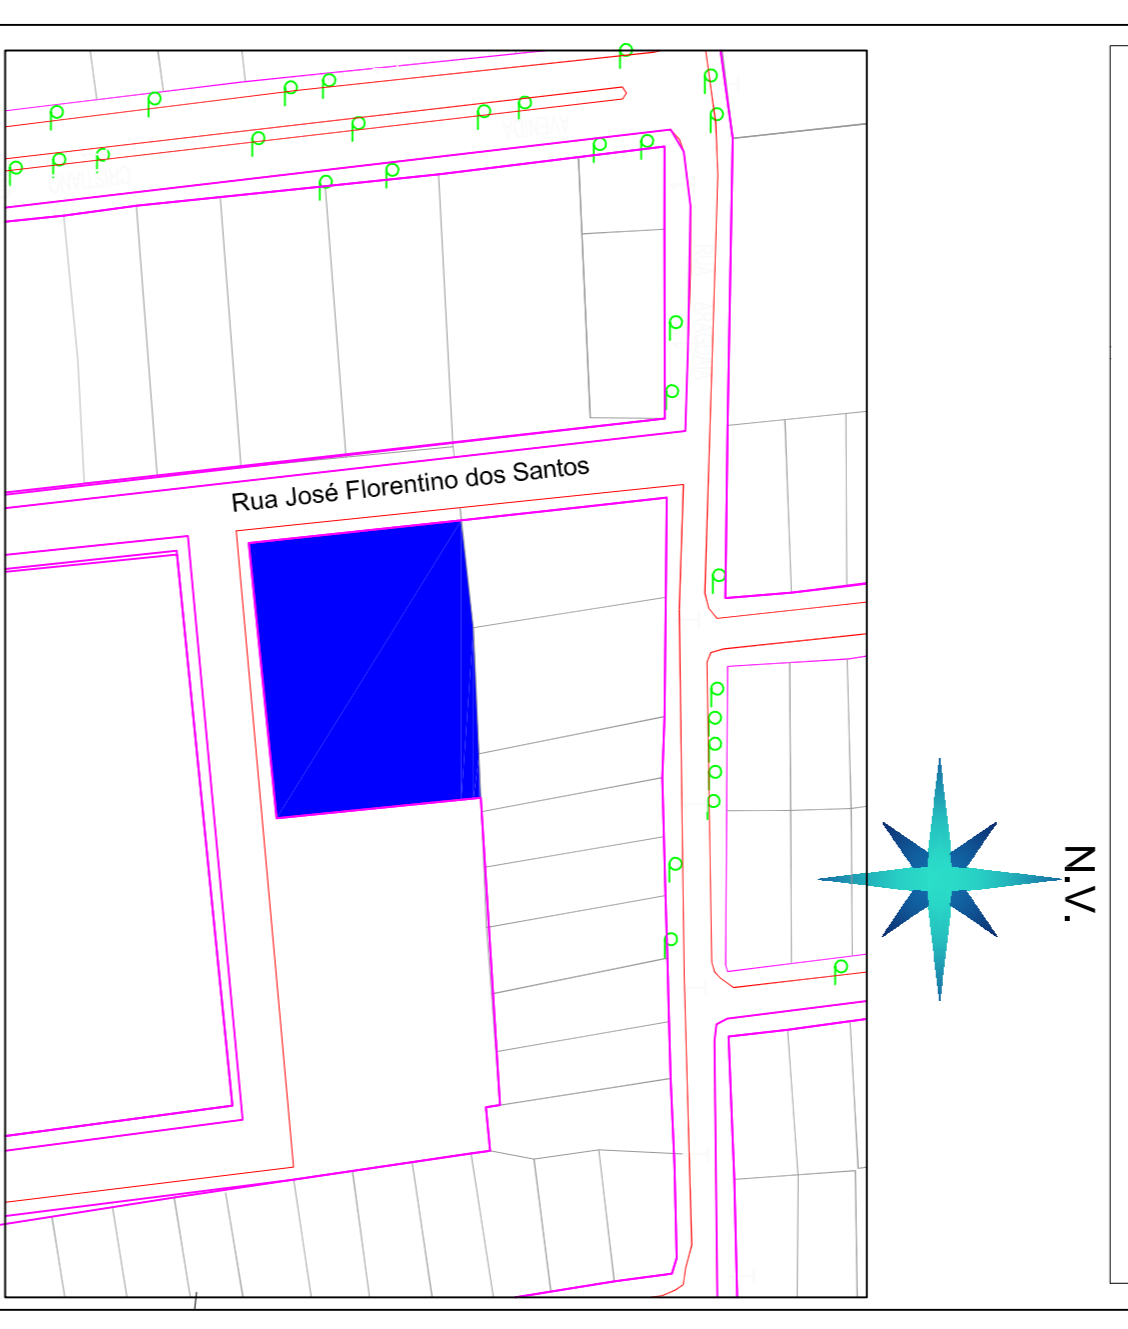

LEGENDAS

- PAREDES A MANTER
- PAREDES A DEMOLIR
- PAREDES A CONSTRUIR

APROVAÇÕES

PROJETO ARQUITETÔNICO

PROJETO	AMPLIAÇÃO CEMEI HELENA MACIEL DE MELO
IDENTIFICAÇÃO	MATRICULA 5.331 - C.R.I. DE CURUVA-PR.
LOCAL	COMARCA - CURUVA MUNICIPIO DE SAPOPEMA CENTRO
PROP.	PREFEITURA MUNICIPAL DE SAPOPEMA
AREAS	Exist: 619,70m² - Reserv: 30,00m² - Amp: 240,60m² - Total: 890,30m²
ESCALA	Indicadas DATA 13/01/2021 FOLHA Nº UNICA

PLANTA BAIXA

ESCALA 1:100

