

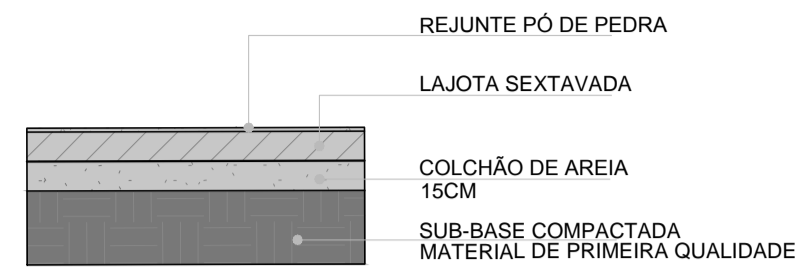



PROJETO DE PAVIMENTAÇÃO

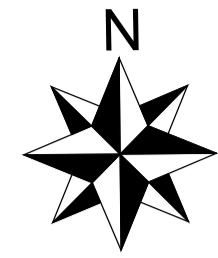


SECÇÃO LAJOTA SEXTAVADA
ESC.1:20

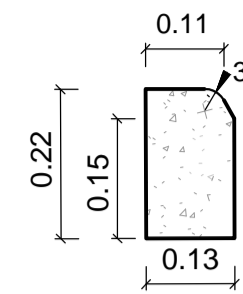


MEIO FIO EXTRUSADO TIPO 6
ESC.1:10

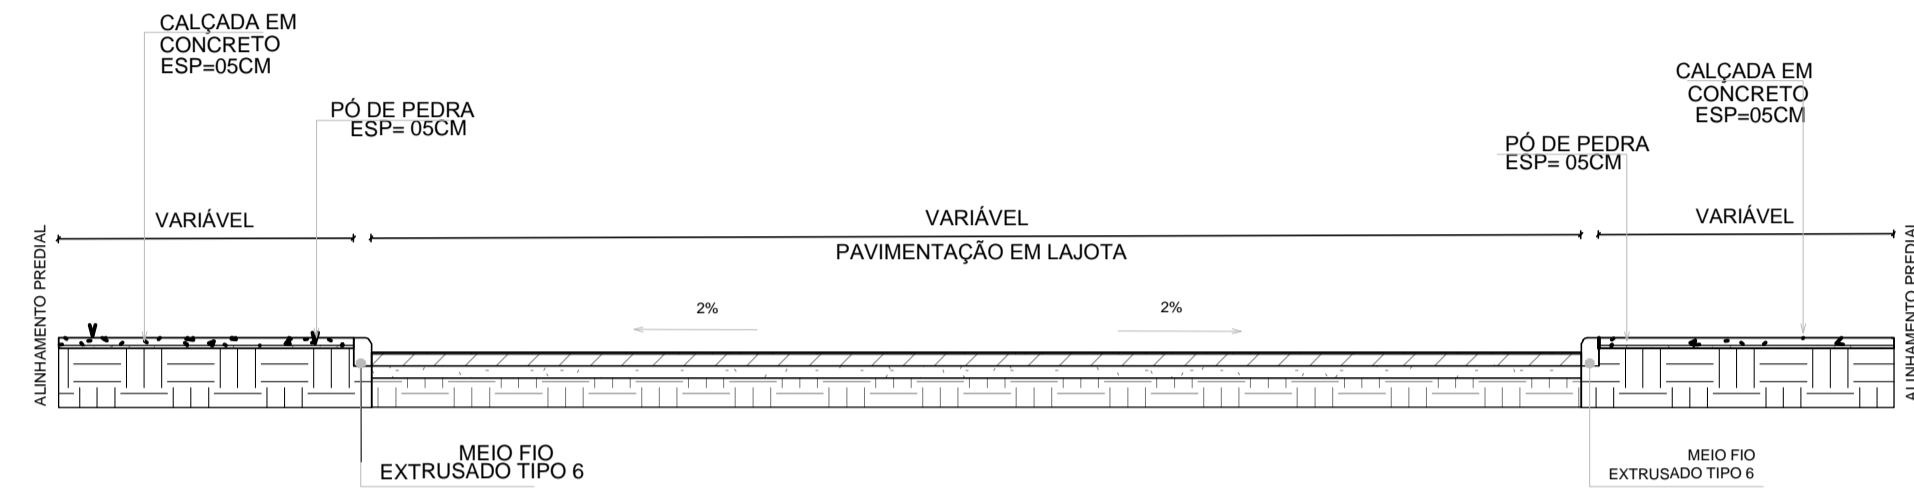

PERFIL PAVIMENTAÇÃO EM LAJOTA
ESC.1:50

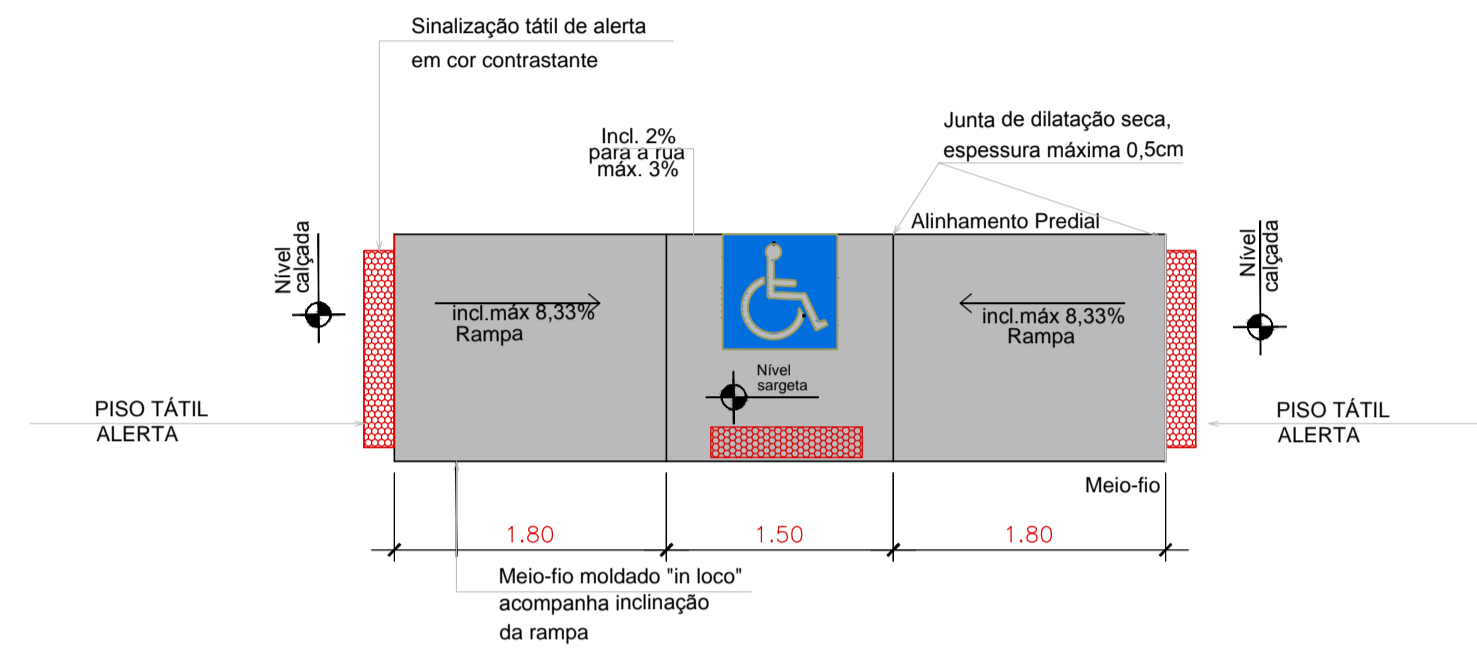

PLANTA BAIXA
ESC.1:50

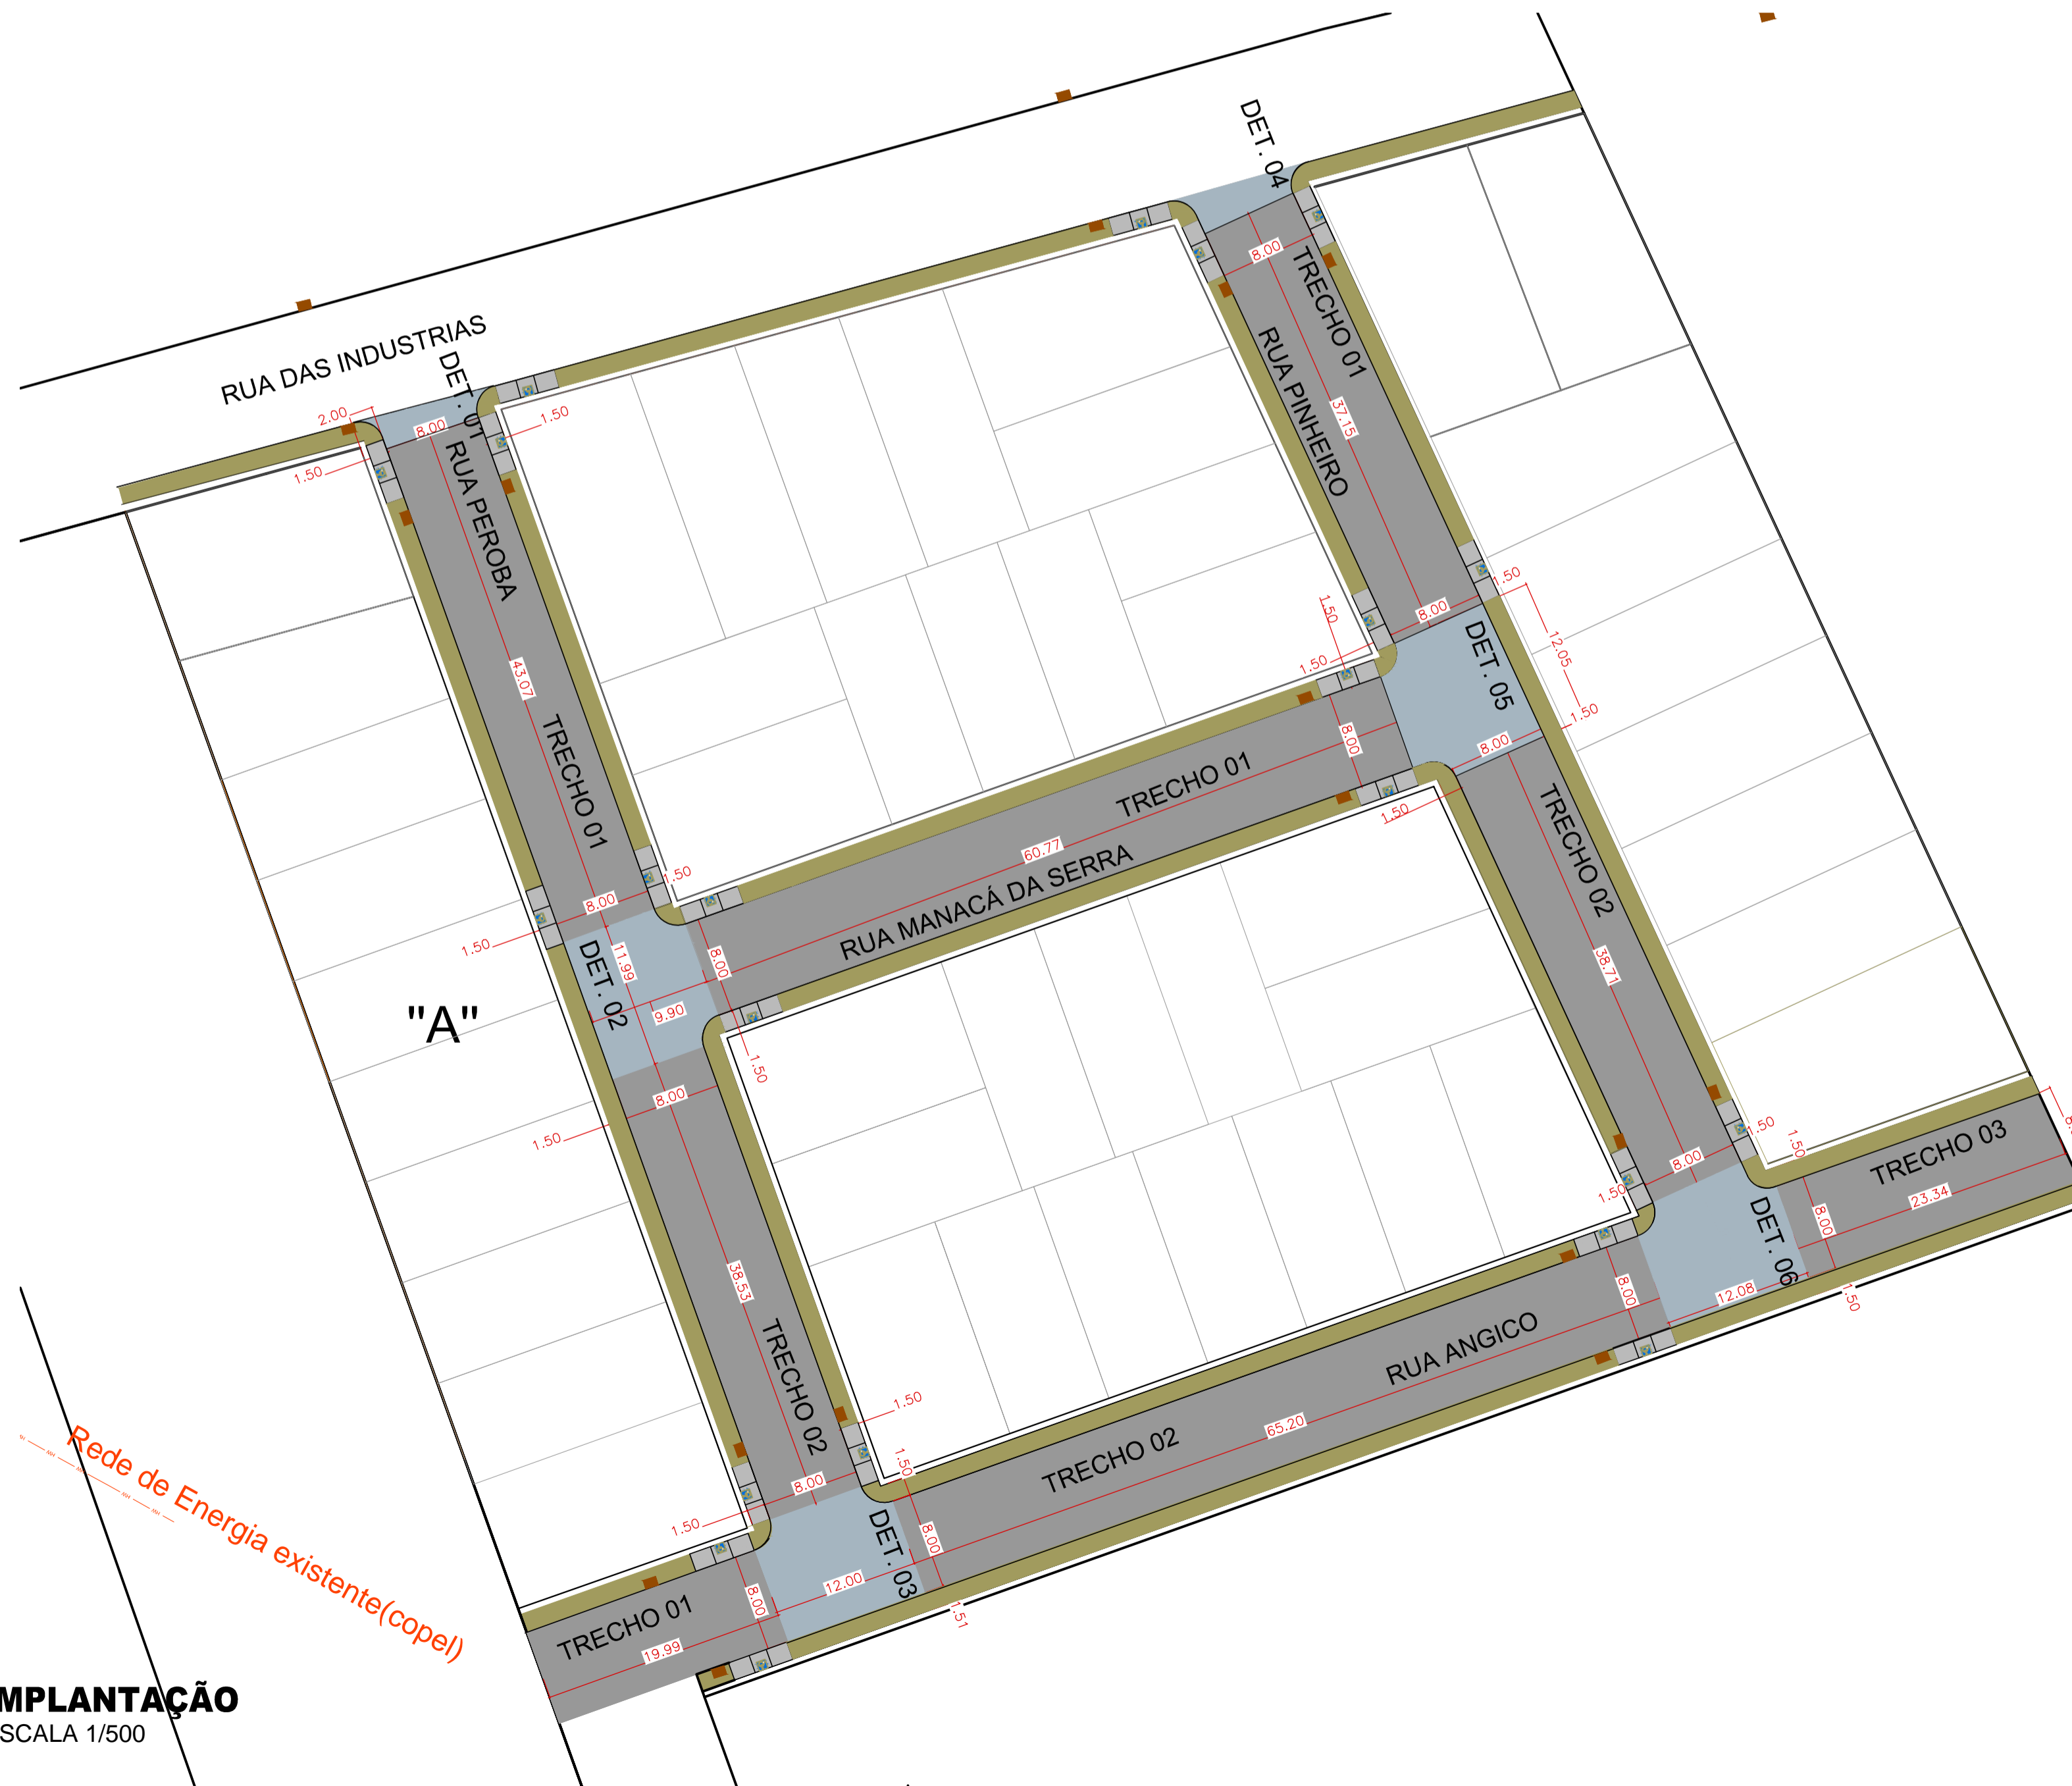

IMPLANTAÇÃO
ESCALA 1/500

TABELA DIMENSÕES LAJOTA

NOME DA RUA	TIPO DE PAV.	TRECHO	LARGURA	COMP.	ÁREA
RUA PEROBA	LAJOTA SEXTAVADA 25X25X8CM	01	8,00	43,07	344,56m²
	LAJOTA SEXTAVADA 25X25X8CM	02	8,00	38,55	308,40m²
RUA PINHEIRO	LAJOTA SEXTAVADA 25X25X8CM	01	8,00	37,16	297,28m²
	LAJOTA SEXTAVADA 25X25X8CM	02	8,00	38,71	309,68m²
RUA MANACÁ DA SERRA	LAJOTA SEXTAVADA 25X25X8CM	01	8,00	60,77	486,16m²
RUA ANGICO	LAJOTA SEXTAVADA 25X25X8CM	01	8,00	19,99	159,92m²
	LAJOTA SEXTAVADA 25X25X8CM	02	8,00	65,20	521,60m²
	LAJOTA SEXTAVADA 25X25X8CM	03	8,00	23,34	186,72m²

TABELA DIMENSÕES LAJOTA "DETALHES"

NOME DA RUA	TIPO DE PAV.	DETALHE	ÁREA
RUA PEROBA	LAJOTA SEXTAVADA 25X25X8CM	01	21,41
		02	113,90
		03	113,93
RUA PINHEIRO	LAJOTA SEXTAVADA 25X25X8CM	04	23,96
		05	118,62
		06	118,96

TABELA DIMENSÕES LAJOTA "CALÇADAS"

NOME DA RUA	TIPO DE PAV.	LARGURA	ÁREA
RUA PEROBA	CALÇADA EM CONCRETO	1,50	232,42m²
RUA PINHEIRO	CALÇADA EM CONCRETO	1,50	209,32m²
MANACÁ DA SERRA	CALÇADA EM CONCRETO	1,50	165,26m²
RUA ANGICO	CALÇADA EM CONCRETO	1,50	375,99m²
RUA DAS INDUSTRIAS	CALÇADA EM CONCRETO	1,50	174,87m²

TABELA DIMENSÕES MEIO FIO

NOME DA RUA	TIPO DE PAV.	COMPRIMENTO
RUA PEROBA	MEIO FIO EXTRUSADO TIPO 6	193,35ml
RUA PINHEIRO	MEIO FIO EXTRUSADO TIPO 6	180,23ml
MANACÁ DA SERRA	MEIO FIO EXTRUSADO TIPO 6	129,08ml
RUA ANGICO	MEIO FIO EXTRUSADO TIPO 6	231,48ml
RUA DAS INDUSTRIAS	MEIO FIO EXTRUSADO TIPO 6	100,86ml

TABELA RAMPA DE ACESSIBILIDADE

QUANT.	NOME DA RUA	TIPO	TRECHO	LARGURA
04	RUA PEROBA	RAMPA DE ACESSIBILIDADE	01	1,50
			02	1,50
04	RUA PINHEIRO	RAMPA DE ACESSIBILIDADE	01	1,50
			02	1,50
4	MANACÁ DA SERRA	RAMPA DE ACESSIBILIDADE	01	1,50
04	RUA ANGICO	RAMPA DE ACESSIBILIDADE	01	1,50
02	RUA DAS INDUSTRIAS	RAMPA DE ACESSIBILIDADE	01	1,50

LEGENDA

- LAJOTA À EXECUTAR
- LAJOTA DETALHES À EXECUTAR
- CALÇADA À EXECUTAR

STATUS:

ETAPA DE PROJETO:

PROJETO PAVIMENTAÇÃO

CLIENTE:

Prefeitura Municipal de Sapopema
PIONEIRO DO URÂNIO NO BRASIL SUL
CNPJ - 76.167.733/0001-57



Av. Manoel Ribas, 818 - CEP: 84.290-000
Fone/Fax: (43) 3548-1383 - Sapopema - PR
www.sapopema.pr.gov.br

TÍTULO:

PREFEITURA MUNICIPAL DE SAPOPEMA
PLANTA DE PAVIMENTAÇÃO

PROJETO DE PAVIMENTAÇÃO E DRENAGEM PLUVIAL DEPARTAMENTO: ENGENHARIA

END. OBRA: Rua das Industrias, Reta Grande - Sapopema-PR

DESEN.: AKB 15/09/2022 PRANCHA: PAVIMENTAÇÃO FOLHA 01

REVIS.: AKB 15/09/2022 Nº ART.: ESCALA: IND. 01/02 A

APROV.: AKB 15/09/2022