



EQUIPAMENTOS PARA PARQUE URBANO (COM IMPLANTAÇÃO)

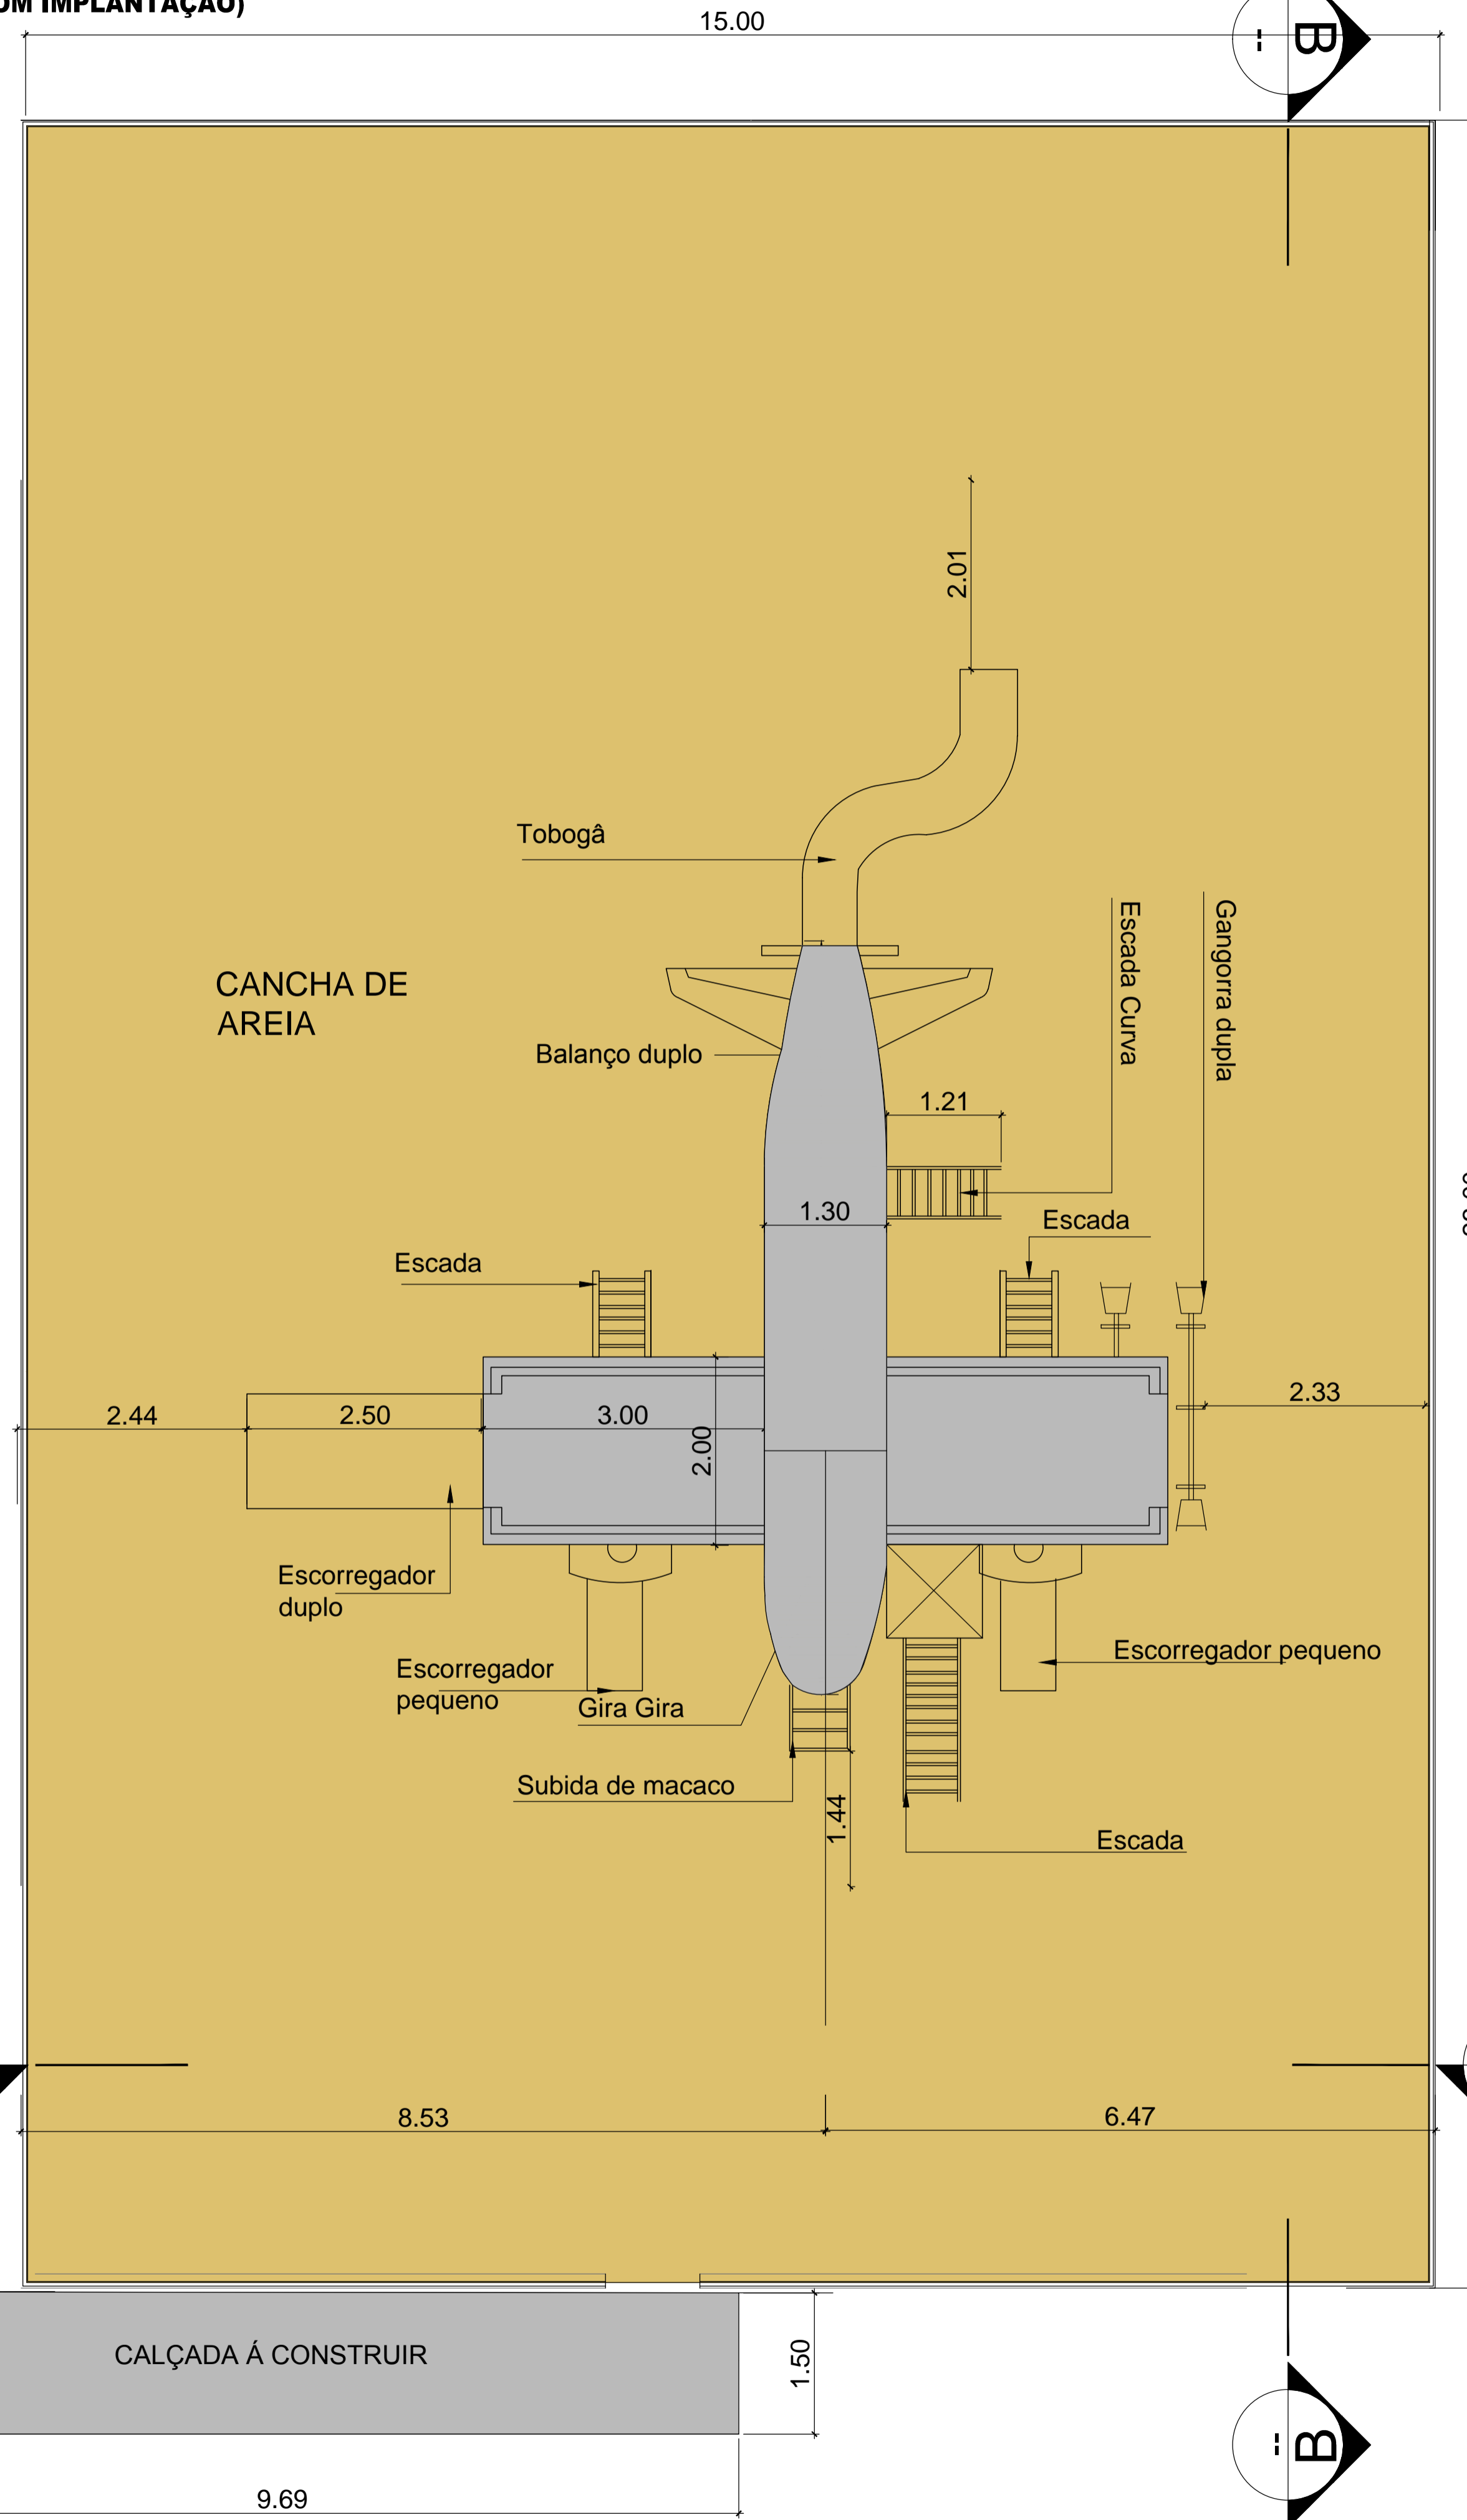

VISTAS
IMAGENS MERAMENTE ILUSTRATIVAS

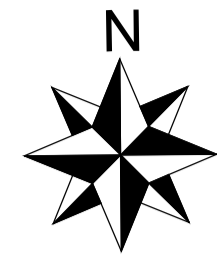

VISTAS
IMAGENS MERAMENTE ILUSTRATIVAS

PLOTAGEM		
SP	COB	ESP
01	01	0.10
02	02	0.20
03	03	0.30
04	04	0.40
05	05	0.50
06	06	0.60
07	07	0.70
08	08	0.80
09	09	0.90
10	10	1.00
11	11	1.10
12	12	1.20
13	13	1.30
14	14	1.40
15	15	1.50
16	16	1.60
17	17	1.70
18	18	1.80
19	19	1.90
20	20	2.00

A AUTORIA DESTE PROJETO E SEUS DOCUMENTOS COMPLEMENTARES PERTENCEM A PLOTEC ENGENHARIA E COMERCIO LTDA. E ESTÃO PROTEGIDOS PELA LEI DE DIREITO AUTORAL (LEI Nº 9610 DE 19/02/1998) FÉLIX ARIGOS 7-13-22-24 E 26. A RESPONSABILIDADE TÉCNICA E OBRERA PELA USO DESTES PROJETOS É RESTRINGIDA PARA O ENDEREÇO DA OBRA E PROPRIETÁRIO DESERTOS NO SELO.

ESTE DESENHO É DE PROPRIEDADE DE PREFEITURA MUNICIPAL DE SAPOPEMA E FORNECIDO COM OBJETIVO ESTRITAMENTE CONDICIONAL E NÃO DEVE SER REPRODUZIDO PARA TERCEIROS, REPRODUZIDO OU USADO COM PROPOSITOS DE FABRICAÇÃO SEM EXPRESSA E ESCRITA PERMISSÃO DE PREFEITURA MUNICIPAL DE SAPOPEMA

PLANTA BAIXA
ESCALA 1/50

OBRAS ENDEREÇO:
IMPLANTAÇÃO DO EQUIPAMENTO PARA PARQUE URBANO(AVIÃO)
RUA GETÚLIO VARGAS - ESTRADA DA SERRA GRANDE, S/N - SAPOPEMA - PR.
CONTEUDO DA PRANCHA:

PLANTA BAIXA LOCAÇÃO
PROPRIETÁRIO: RESPONSÁVEL TÉCNICO:

PREFEITURA MUNICIPAL DE SAPOPEMA ANDRÉIA KAVA DOS SANTOS
CNPJ:76.167.733/0001-87 CAU:A54213-0

DATA: 21/07/2022	ESCALA: 1/50	REVISÃO: REVISÃO B - (25/08/2022)	PRANCHA: 03/04	REVISÃO: A
---------------------	-----------------	--------------------------------------	-------------------	---------------