




**PROJETO DE ARQUITETURA - COBERTURA EM POLICARBONATO**

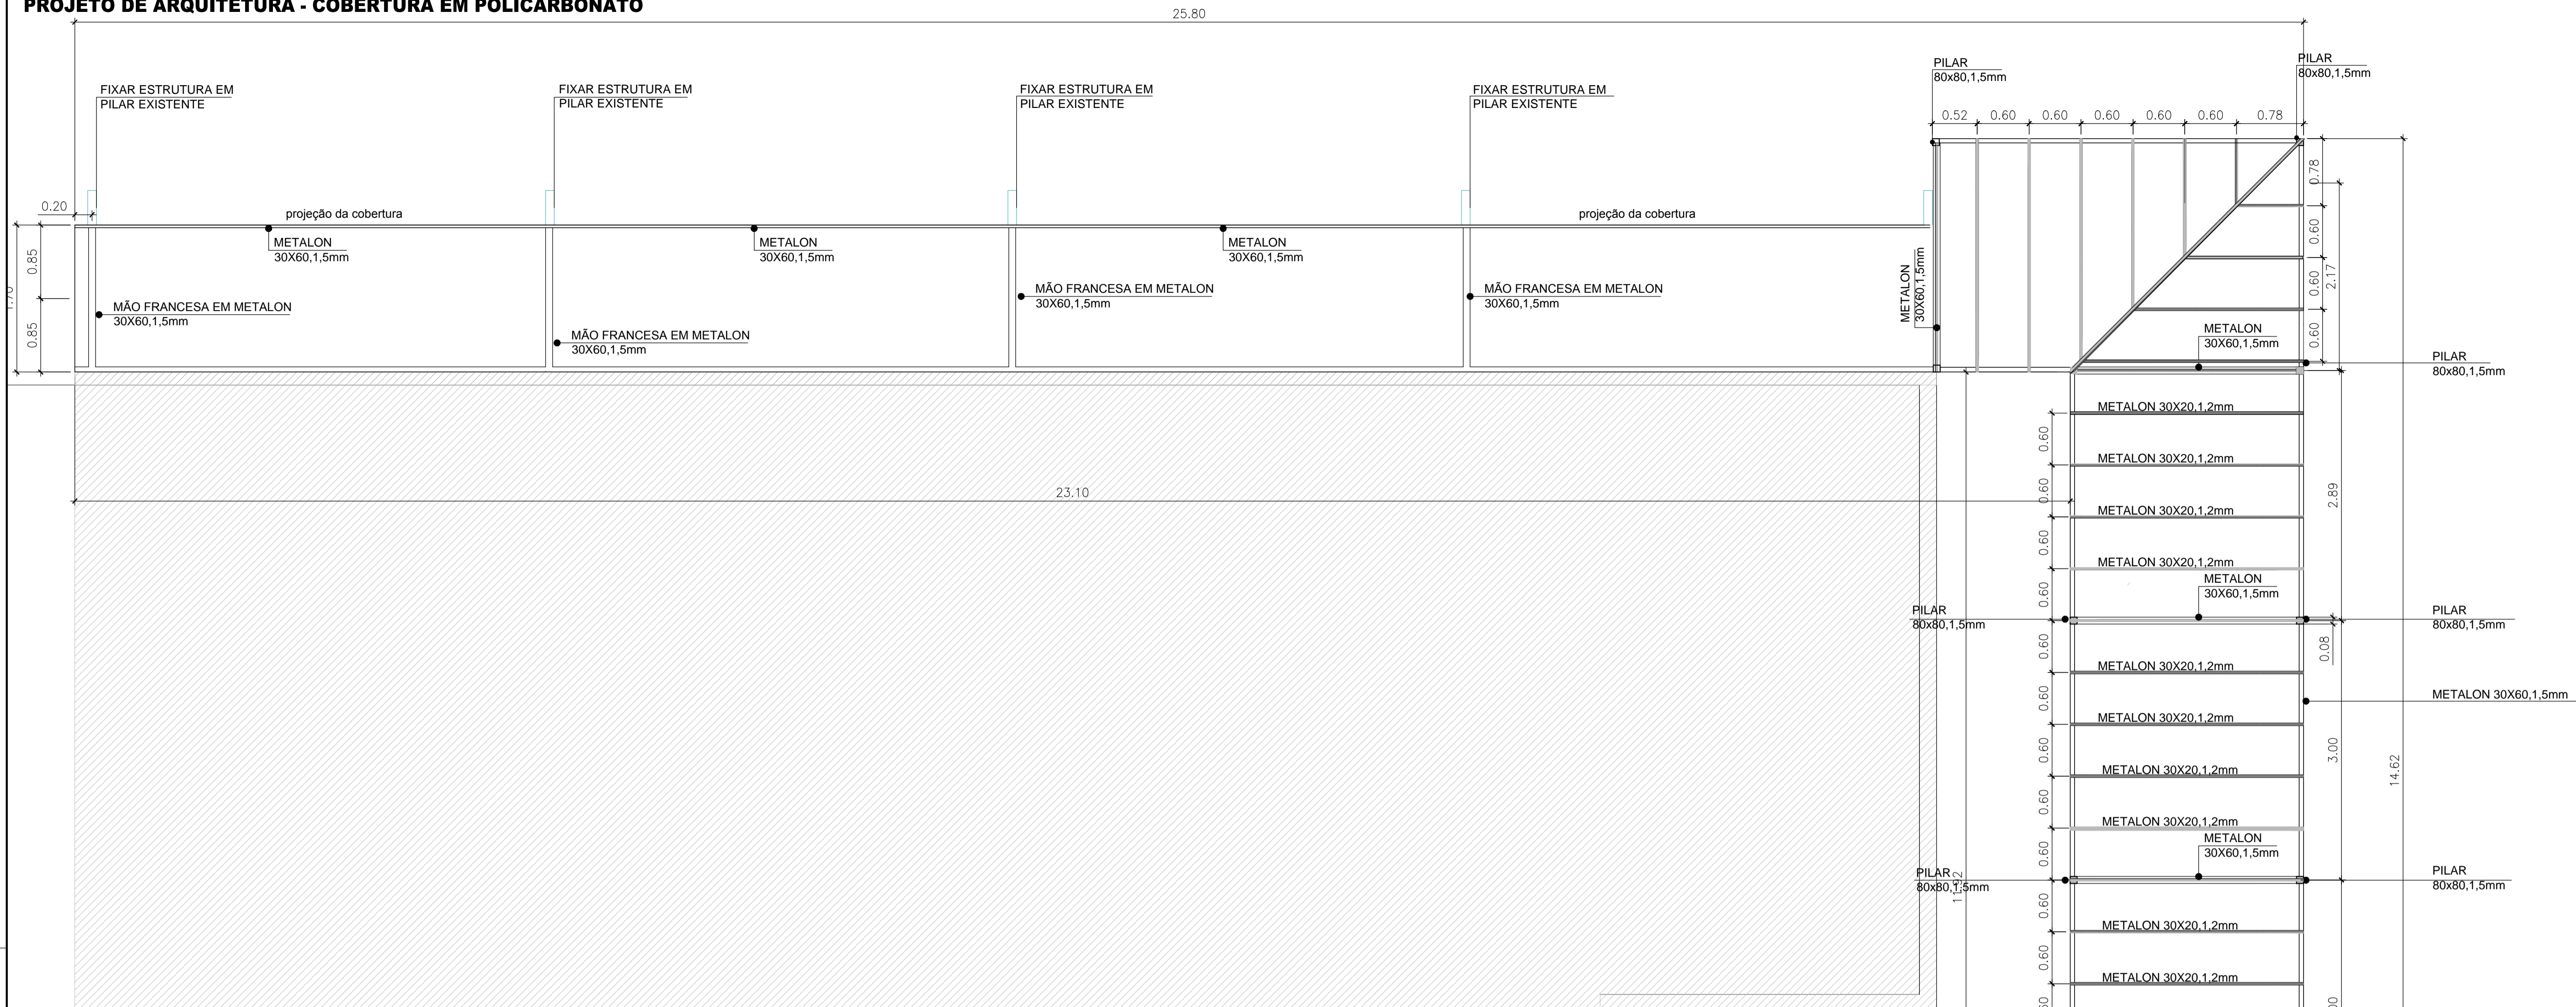

**PLANTA DE COBERTURA**  
ESCALA 1/40

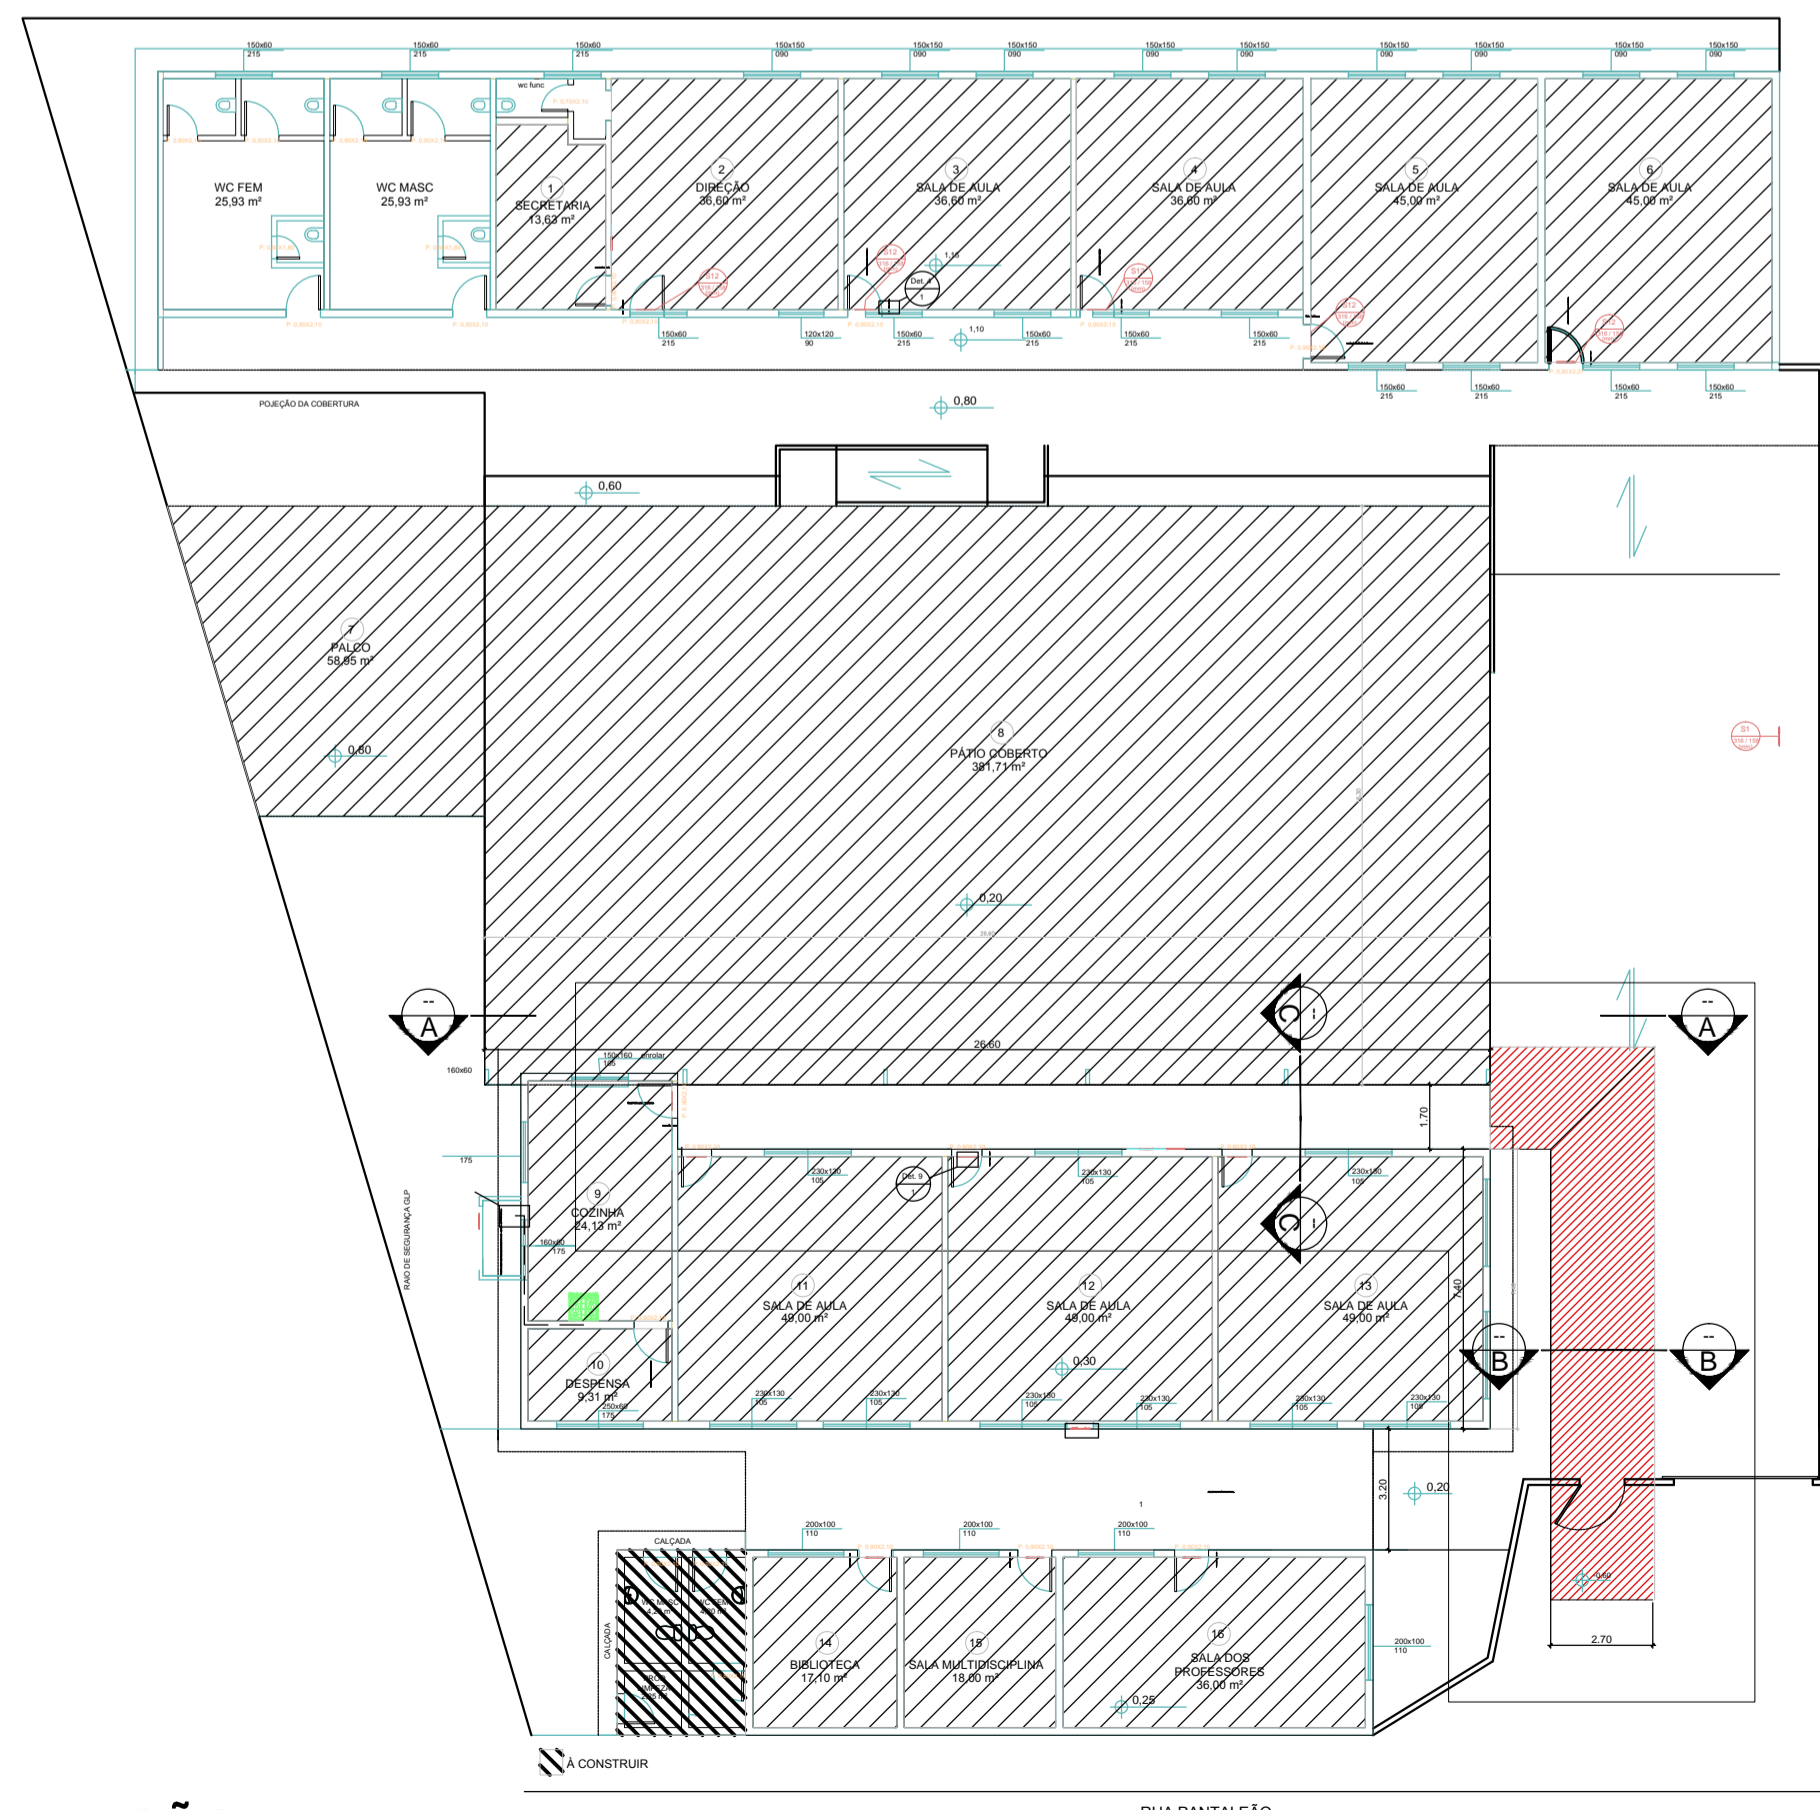

**IMPLANTAÇÃO**  
SEM ESCALA

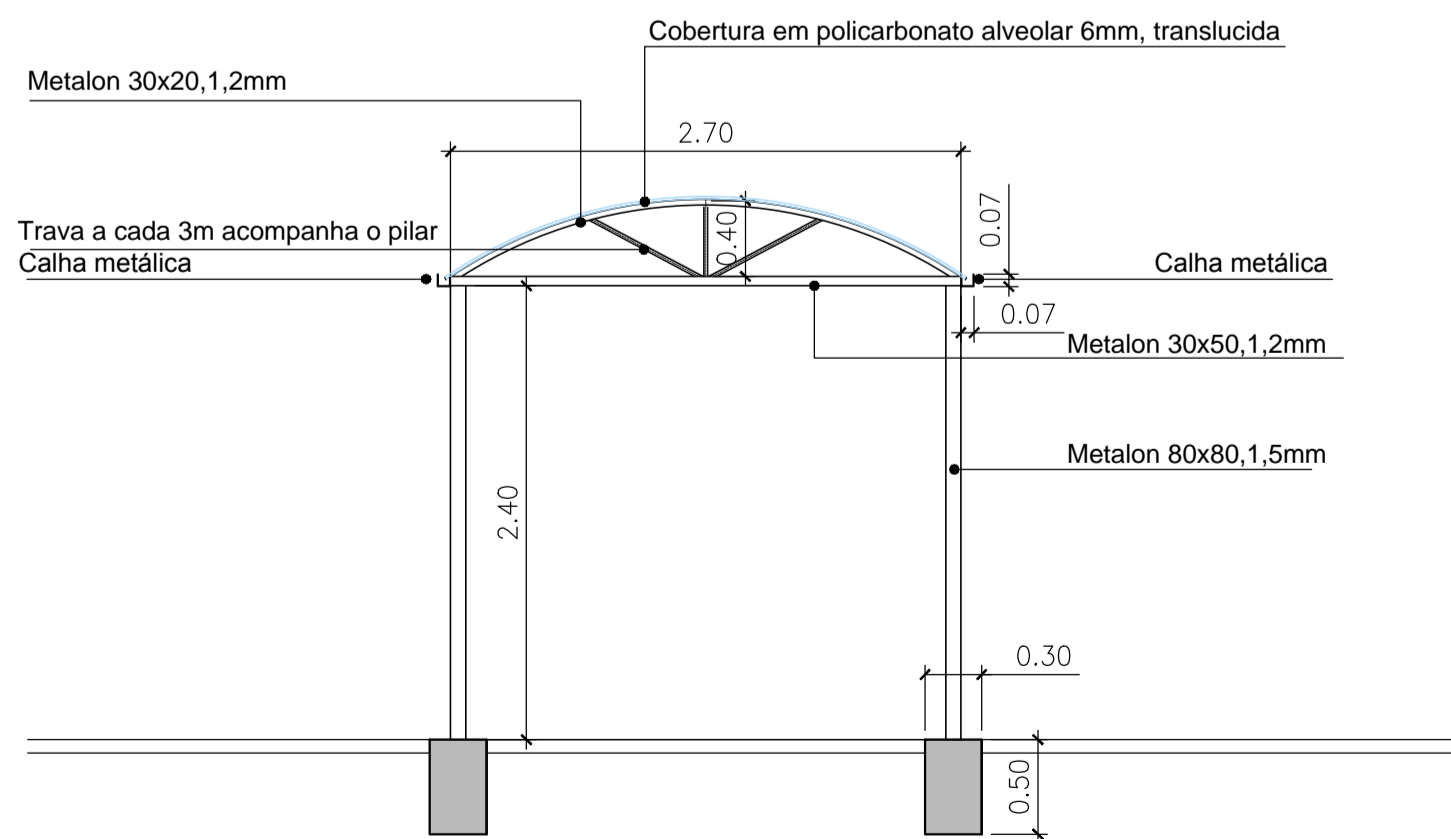

**CORTE BB**  
ESCALA 1/40

PROJETO DE ARQUITETURA			
PROPRIETÁRIO:		PREFEITURA MUNICIPAL DE SAPOPEMA	
OBRA:		COBERTURA DE POLICARBONATO ACESSO ESCOLA	
LOCAL:		ESCOLA MUNICIPAL DO CAMPO OLAVO BILAC	
AUTOR DO PROJETO/REGISTRO PROFISSIONAL:		ANDRÉIA KAVA DOS SANTOS ARQUITETA E URBANISTA CAU A 54213-0	
RESPONSÁVEL TÉCNICO/REGISTRO PROFISSIONAL:			
PROJETO: ARQUITETÔNICO			
REFERÊNCIA: PLANTA BAIXA, PLANTA DE COBERTURA E DETALHES			
DESENH.: ANDRÉIA	ARQUIVO:	FOLHA: 01/02	REVISÃO: A
DATA: 23/06/2022	PROJ.-ARQ. ESCOLA OLAVO BILAC		
ESCALA: INDICADA			

PLOTAGEM	
1	0,10
2	0,10
A AUTORIA DESTA PROJETO E SEUS DOCUMENTOS COMPLEMENTARES PERTENCEM A PLOTEC ENGENHARIA E COMERCIO LTDA E ESTAO PROTEGIDOS PELA LEI DE DIREITO AUTORAL (LEI N 9610 DE 19/02/98) PELOS ARTIGOS 7, 13, 22, 24 E 26. A RESPONSABILIDADE TECNICA E O DIREITO PLO USO DESTA PROJETO SE RESTRINGE PARA O ENDEREÇO DA OBRA E PROPRIETÁRIO DESCRITOS NO SELO.

ESTE DESENHO É DE PROPRIEDADE DE PREFEITURA MUNICIPAL DE SAPOPEMA E FORNECIDO COM OBJETIVO ESTRITAMENTE CONFIDENCIAL E NÃO DEVE SER DIVULGADO PARA TERCEIROS, REPRODUZIDO OU USADO COM PROPÓSITOS DE FABRICAÇÃO SEM EXPRESSA E ESCRITA PERMISSÃO DE PREFEITURA MUNICIPAL DE SAPOPEMA.