


PROJETO DE ARQUITETURA - COBERTURA EM POLICARBONATO

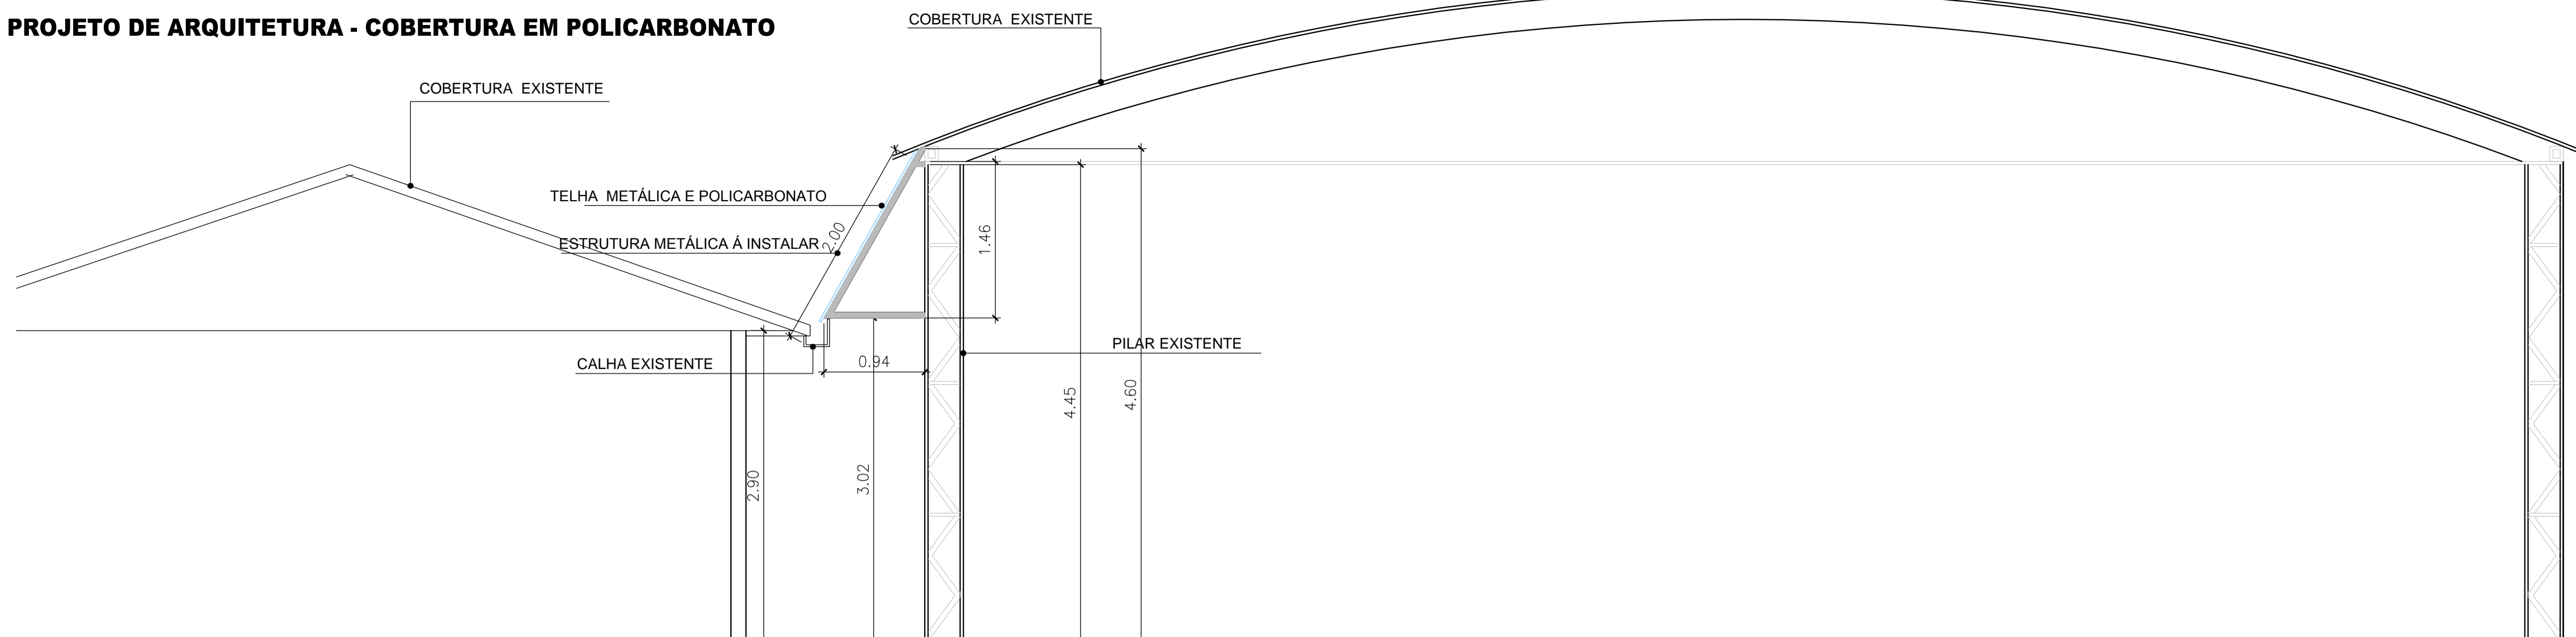


QUADRO DE ÁREAS DA COBERTURA EM POLICARBONATO

ÁREA DO ACESSO COBERTO EM POLICARBONATO	A= 44,19,00M²
FECHAMENTO LATERAL EM TELHA METÁLICA E TELHA EM POLICARBONATO	A= 27,00M²



LEGENDA

ÁREA DE INTERVENÇÃO	
ÁREA EXISTENTE	
TELHA METÁLICA	
TELHA POLICARBONATO	

CORTE BB
ESCALA 1/40

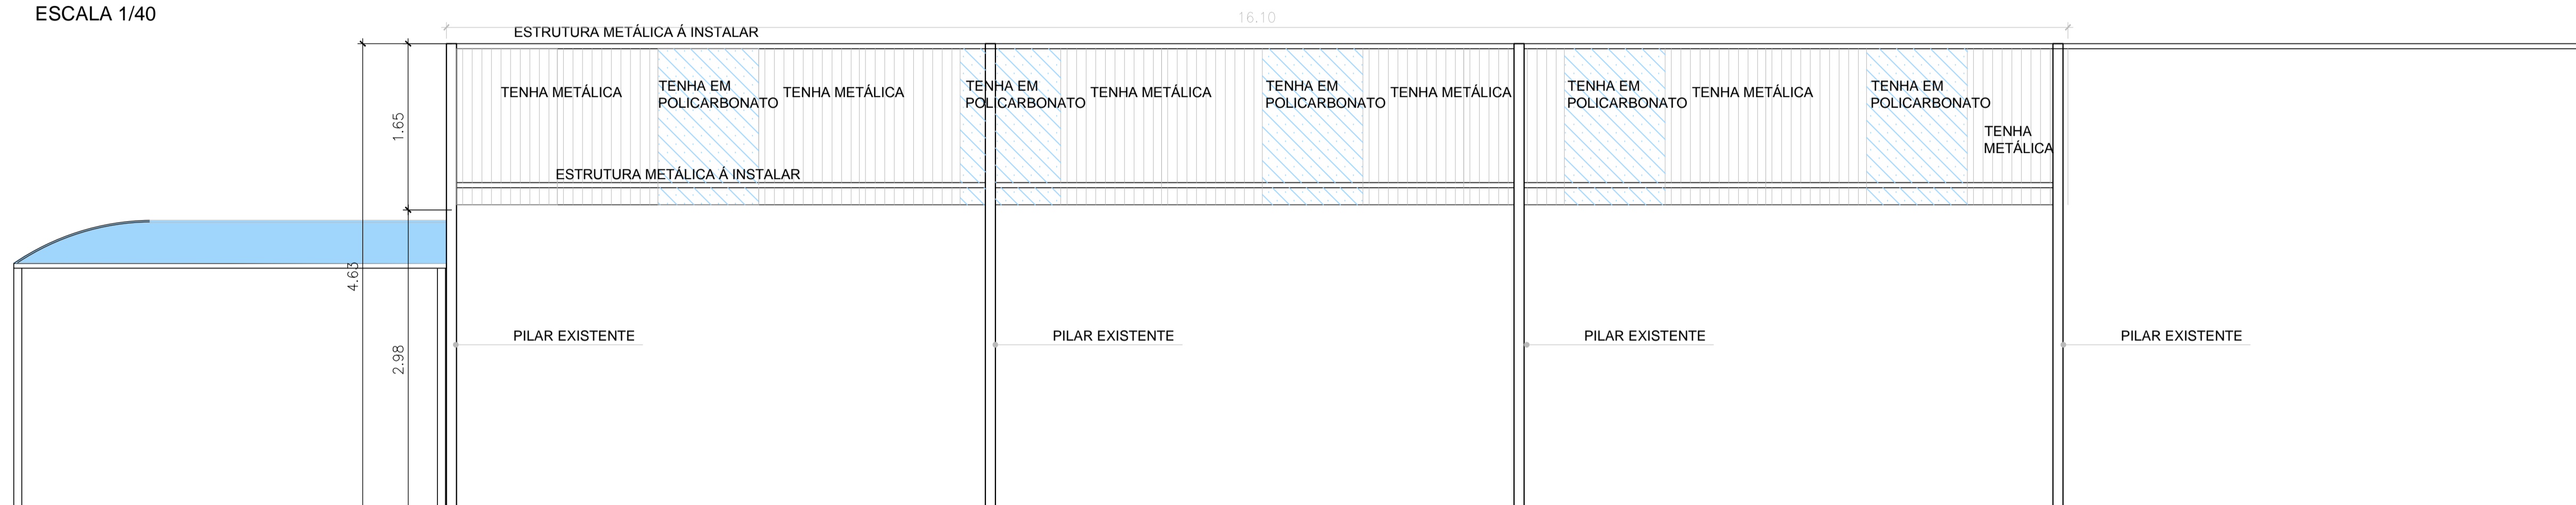

CORTE AA
ESCALA 1/40

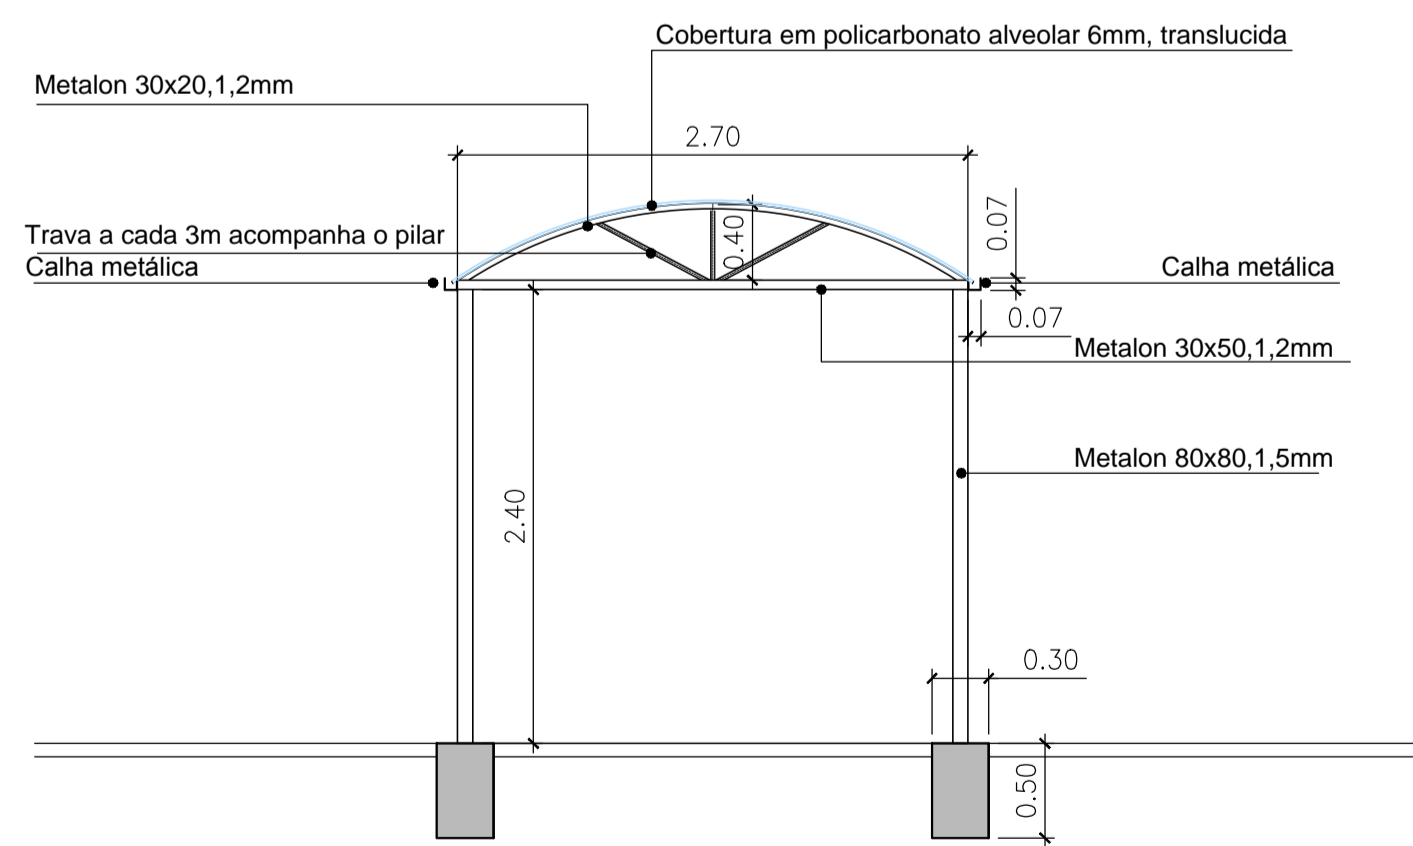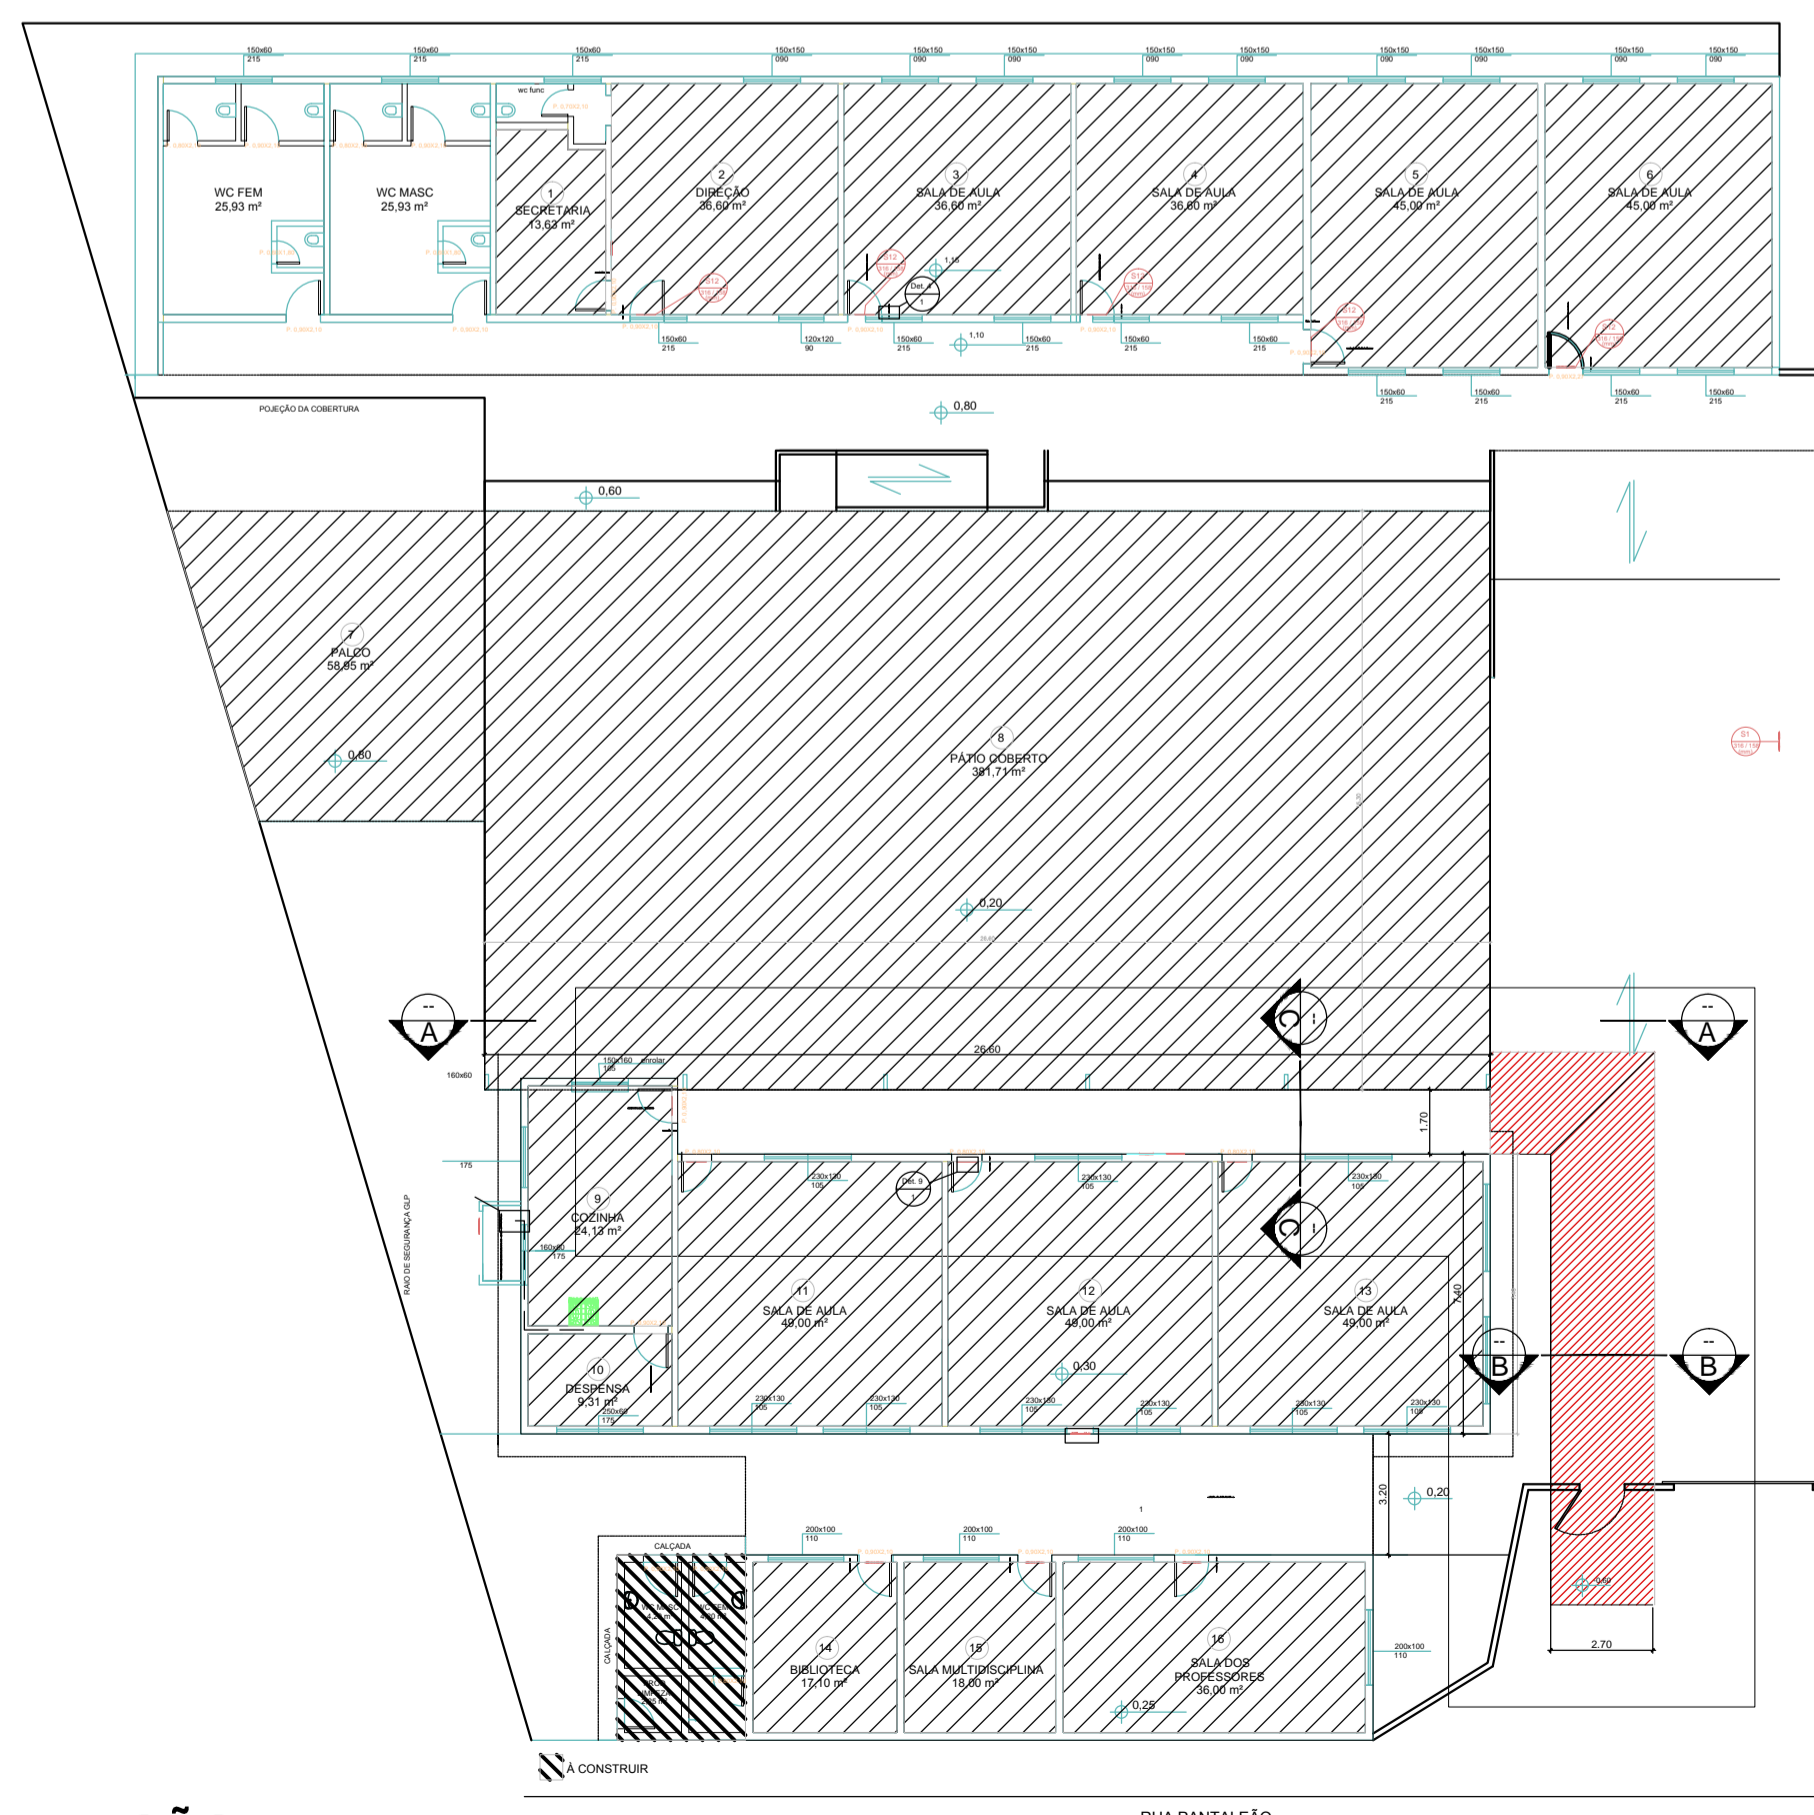

CORTE BB
ESCALA 1/40

PROJETO DE ARQUITETURA

PROPRIETÁRIO: PREFEITURA MUNICIPAL DE SAPOPEMA		
OBRA: COBERTURA DE POLICARBONATO ACESSO ESCOLA		
LOCAL: ESCOLA MUNICIPAL DO CAMPO OLAVO BILAC		
AUTOR DO PROJETO/REGISTRO PROFISSIONAL: ANDRÉIA KAVA DOS SANTOS ARQUITETA E URBANISTA CAU A 54213-0		
RESPONSÁVEL TÉCNICO/REGISTRO PROFISSIONAL:		
PROJETO: ARQUITETÔNICO		
REFERÊNCIA: PLANTA BAIXA, PLANTA DE COBERTURA E DETALHES		
DESEN.: ANDREIA	ARQUIVO:	FOLHA: 02/02
DATA: 23/06/2022	PROJ.-ARQ.ESCOLA OLAVO BILAC	REVISÃO: A
ESCALA: INDICADA		

PLOTAGEM	
PRELIMINAR	1:50
1	0:10
2	0:20
3	0:30
4	0:40
5	0:50
6	1:00
7	1:10
8	1:20
9	1:30
10	1:40
11	1:50
12	2:00
13	2:10
14	2:20
15	2:30
16	2:40
17	2:50
18	3:00
19	3:10
20	3:20
21	3:30
22	3:40
23	3:50
24	4:00
25	4:10
26	4:20
27	4:30
28	4:40
29	4:50
30	5:00
31	5:10
32	5:20
33	5:30
34	5:40
35	5:50
36	6:00
37	6:10
38	6:20
39	6:30
40	6:40
41	6:50
42	7:00
43	7:10
44	7:20
45	7:30
46	7:40
47	7:50
48	8:00
49	8:10
50	8:20
51	8:30
52	8:40
53	8:50
54	9:00
55	9:10
56	9:20
57	9:30
58	9:40
59	9:50
60	10:00
61	10:10
62	10:20
63	10:30
64	10:40
65	10:50
66	11:00
67	11:10
68	11:20
69	11:30
70	11:40
71	11:50
72	12:00
73	12:10
74	12:20
75	12:30
76	12:40
77	12:50
78	13:00
79	13:10
80	13:20
81	13:30
82	13:40
83	13:50
84	14:00
85	14:10
86	14:20
87	14:30
88	14:40
89	14:50
90	15:00
91	15:10
92	15:20
93	15:30
94	15:40
95	15:50
96	16:00
97	16:10
98	16:20
99	16:30
100	16:40
101	16:50
102	17:00
103	17:10
104	17:20
105	17:30
106	17:40
107	17:50
108	18:00
109	18:10
110	18:20
111	18:30
112	18:40
113	18:50
114	19:00
115	19:10
116	19:20
117	19:30
118	19:40
119	19:50
120	20:00
121	20:10
122	20:20
123	20:30
124	20:40
125	20:50
126	21:00
127	21:10
128	21:20
129	21:30
130	21:40
131	21:50
132	22:00
133	22:10
134	22:20
135	22:30
136	22:40
137	22:50
138	23:00
139	23:10
140	23:20
141	23:30
142	23:40
143	23:50
144	24:00
145	24:10
146	24:20
147	24:30
148	24:40
149	24:50
150	25:00

A AUTORIA DESTA PROJETO E SEUS DOCUMENTOS COMPLEMENTARES PERTENCEM A PLOTAR, ENGENHARIA E COMERCIO LTDA E ESTAO PROTEGIDOS PELA LEI DE DIREITO AUTORAL (LEI N.º 9.610 DE 19/02/98) PELOS ARTIGOS 7.º, 13.º, 22.º, 24.º E 26.º. A RESPONSABILIDADE TÉCNICA E O DIREITO PLO USO DESTA PROJETO SE RESTRINGE PARA O ENDEREÇO DA OBRA E PROPRIETÁRIO DESCRITOS NO SELO.

ESTE DESENHO É DE PROPRIEDADE DE PREFEITURA MUNICIPAL DE SAPOPEMA E FORNECIDO COM OBJETIVO ESTRITAMENTE CONFIDENCIAL E NÃO DEVE SER DIVULGADO PARA TERCEIROS, REPRODUZIDO OU USADO COM PROPOSITOS DE FABRICAÇÃO SEM EXPRESSA E ESCRITA PERMISSÃO DE PREFEITURA MUNICIPAL DE SAPOPEMA.

IMPLANTAÇÃO SEM ESCALA

FORMATO: R1 (841,00 x 594,00mm)