
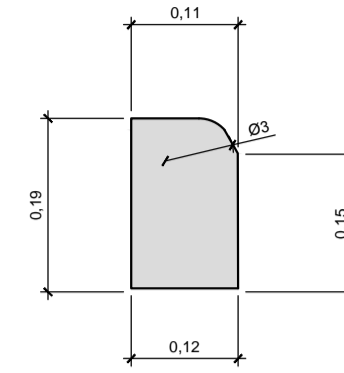
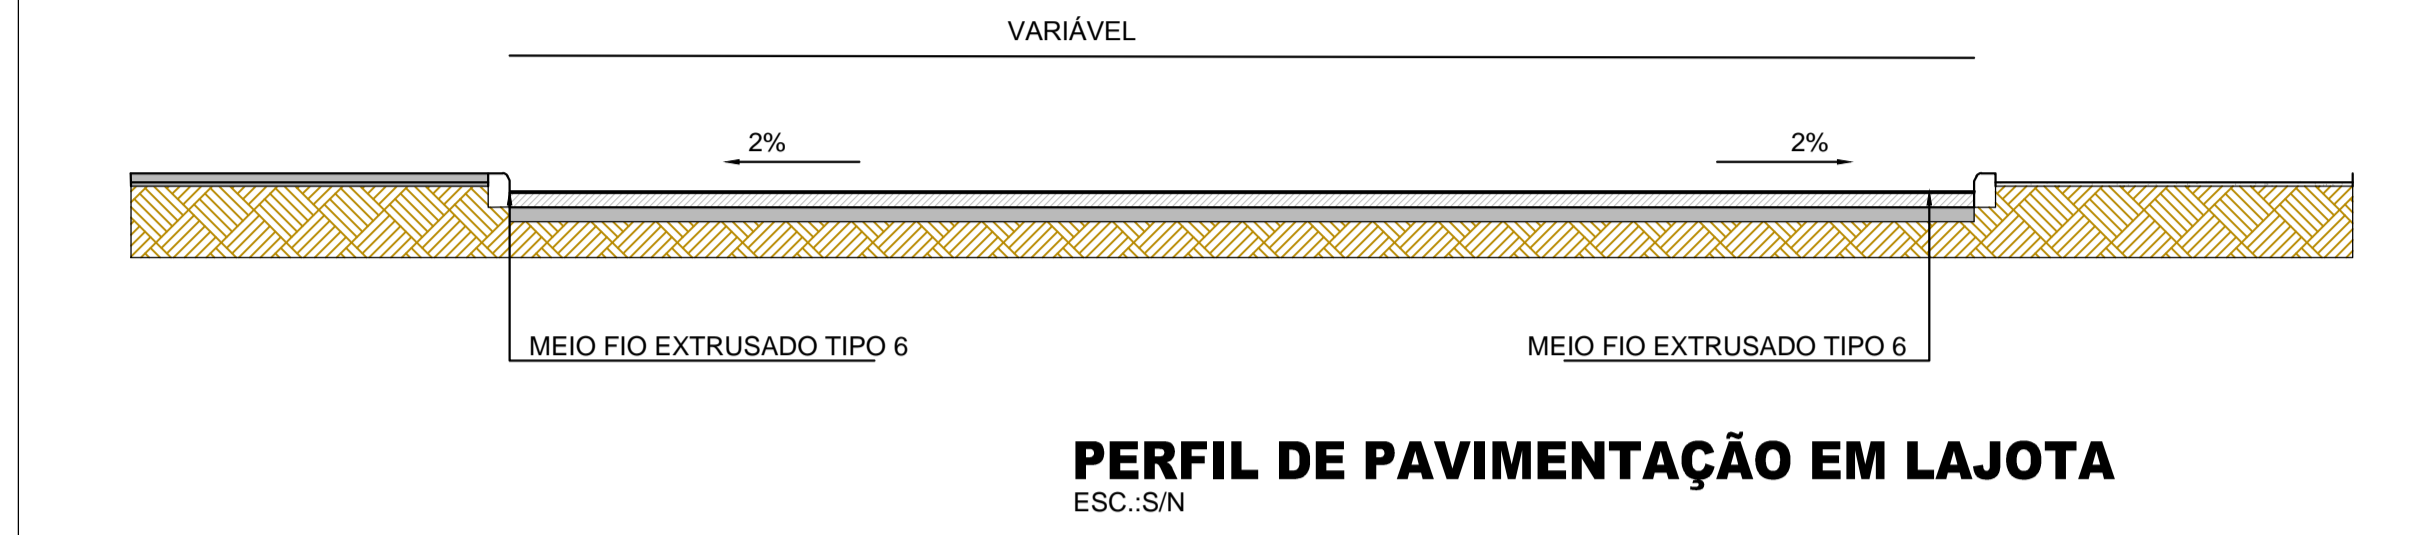


PROJETO DE PAVIMENTAÇÃO

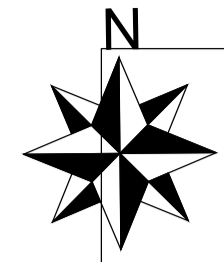


MEIO FIO EXTRUSADO TIPO 6
ESC.:S/N

TABELA DIMENÇÕES DE LAJOTA		
LARGURA	COMPRIMENTO	ÁREA
VARIÁVEL	VARIÁVEL	206,00M²

TABELA DIMENÇÕES DE GUIA	
COMPRIMENTO	METROS
	89M

LEGENDA


- BOCA DE LOBO
- LAJOTA DETALHES À EXECUTAR
- CALÇADA À EXECUTAR

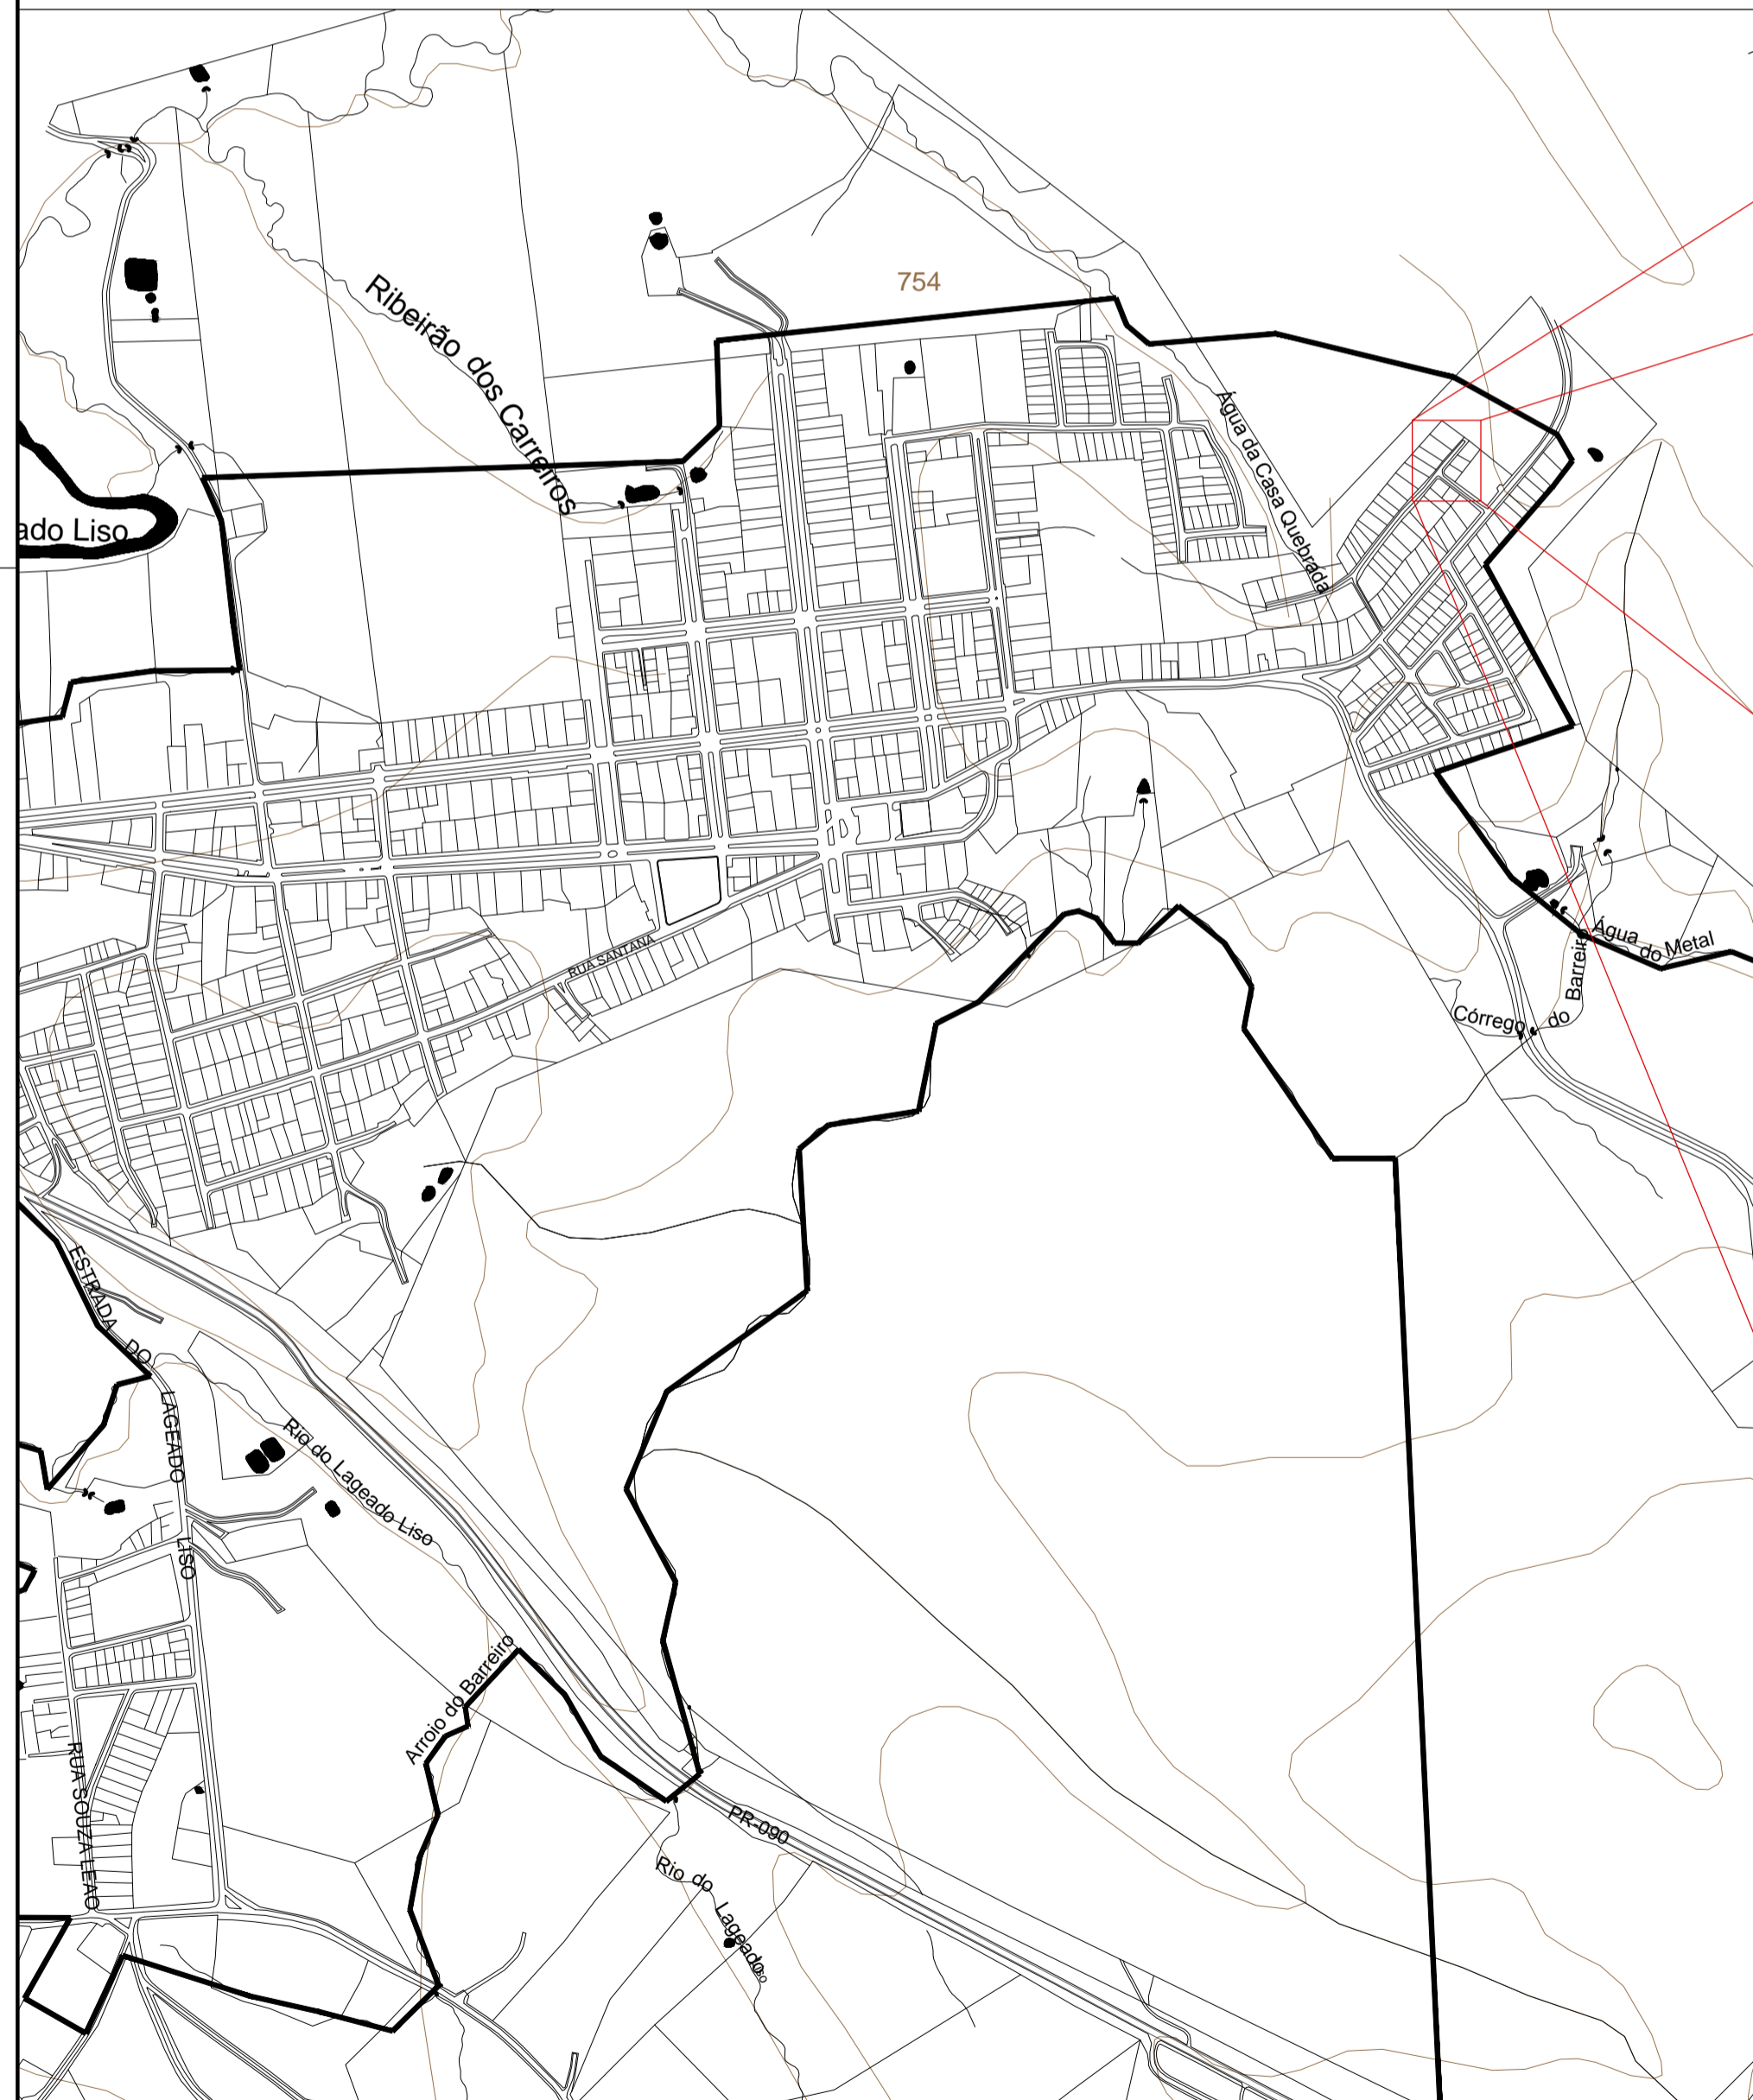

PLANTA BAIXA - SITUAÇÃO
ESCALA 1/7000



PLANTA BAIXA - PAVIMENTAÇÃO
ESCALA 1/250

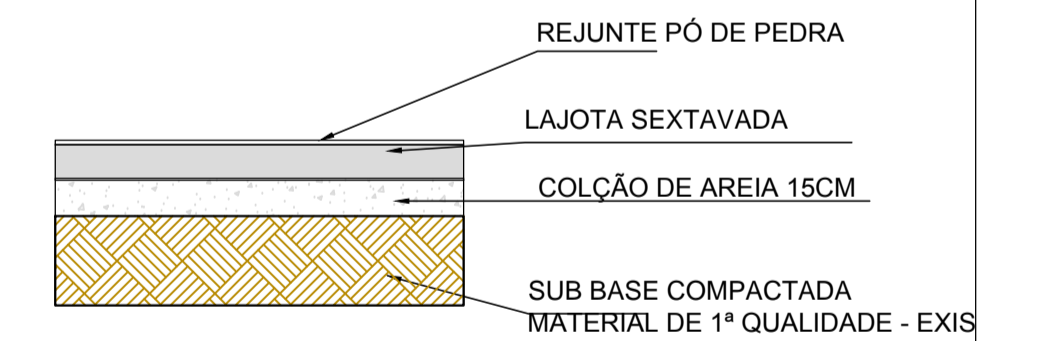

SEÇÃO DE LAJOTA SEXTAVADA
ESC.:S/N

STATUS:

ETAPA DE PROJETO:

PROJETO PAVIMENTAÇÃO

CLIENTE:



TÍTULO:
PREFEITURA MUNICIPAL DE SAPOPEMA
PROJETO DE PAVIMENTAÇÃO

PROJETO DE PAVIMENTAÇÃO E DRENAGEM PLUVIAL DEPARTAMENTO: **ENGENHARIA**

END. OBRA: **RUA DAS OLIVEIRAS-ALTO ALEGRE- SAPOPEMA-PR**

DESEN.: **AKB** 15/01/2023 PRANCHA: **PROJ. PAV. RUA OLIVEIRAS FOLHA 01**

REVIS.: **AKB** 15/01/2023 Nº ART.: **IND.** ESCALA: **02/04**

APROV.: **AKB** 15/01/2023

A AUTORIA DESTE PROJETO E SEUS DOCUMENTOS COMPLEMENTARES PERTENCEM A PLOTEC ENGENHARIA E COMERCIO LTDA E ESTÃO PROTEGIDOS PELA LEI DE DIREITO AUTORAL (LEI Nº 9610 DE 19/07/98) PELOS ARTIGOS 7º, 12º, 17º, 24º E 26º. A RESPONSABILIDADE TÉCNICA E O DIREITO PELO USO DESTA OBRA SE RESERVE PARA O ENDETERMINADO DA OBRA E PROPRIETÁRIO DESCRITOS NO SELO.

ESTE DESENHO É DE PROPRIEDADE DE PREFEITURA MUNICIPAL DE SAPOPEMA E FORNECIDO COM OBJETIVO ESTRITAMENTE CONFIDENCIAL E NÃO DEVE SER DIVULGADO PARA TERCEIROS, REPRODUZIDO OU USADO COM PROPOSITOS DE FABRICAÇÃO SEM EXPRESSA E ESCRITA PERMISSÃO DE PREFEITURA MUNICIPAL DE SAPOPEMA.