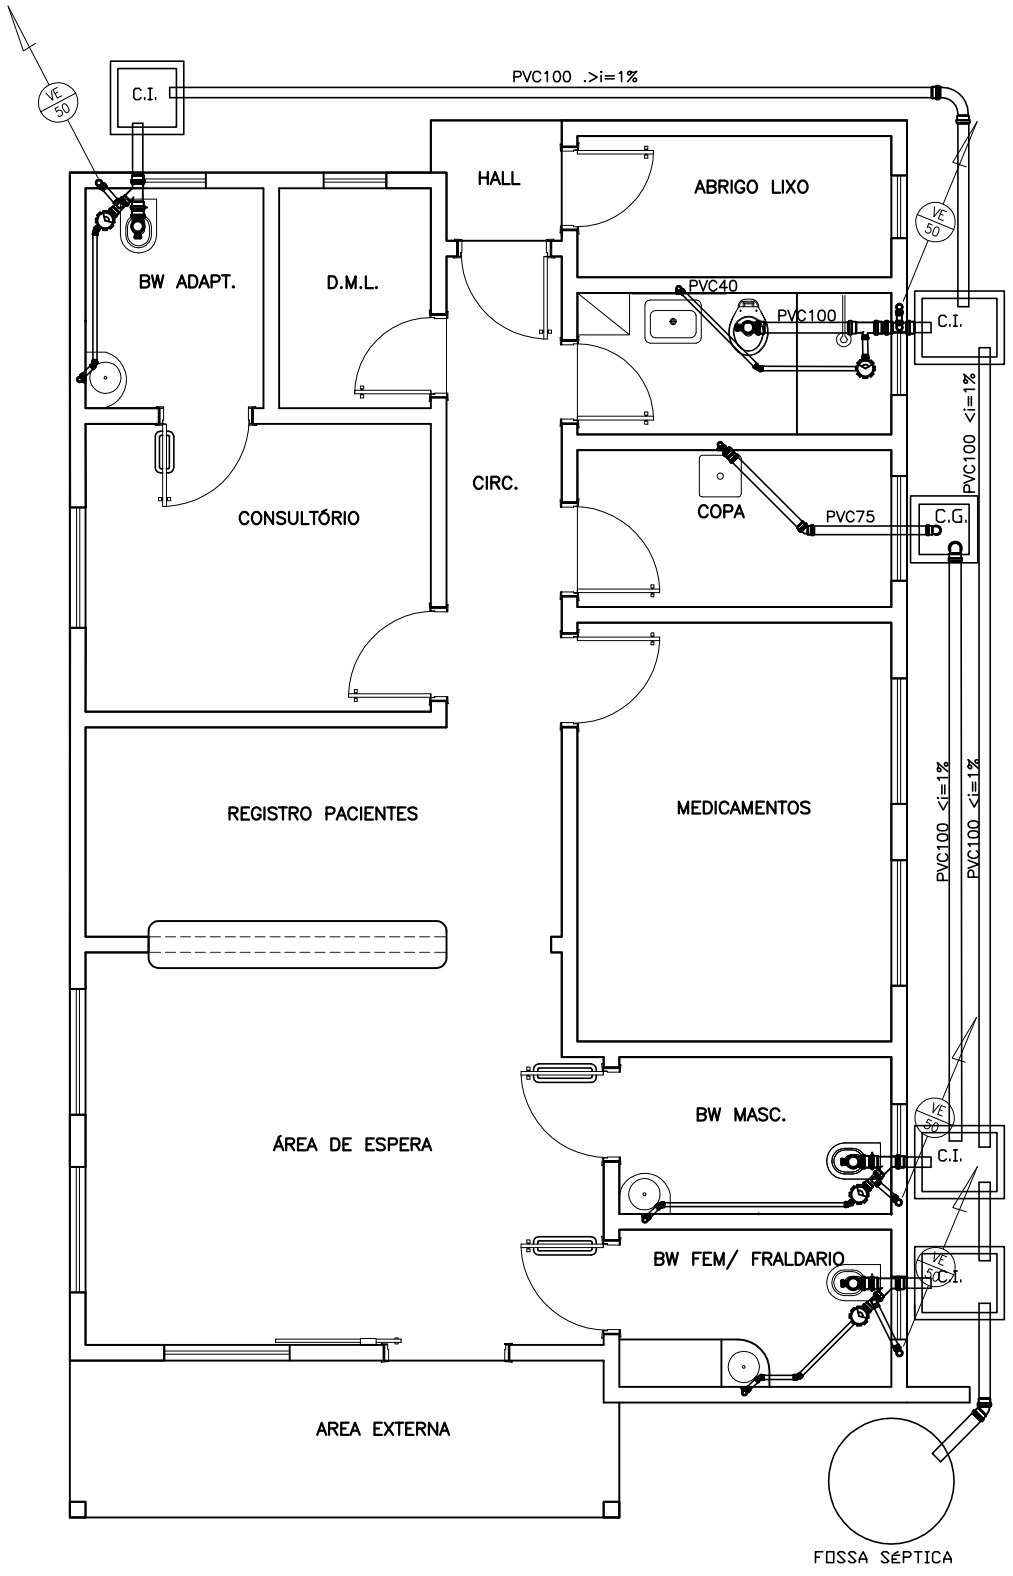

PLANTA DE ESGOTO
ESC.: 1/50

DETALHE DA CAIXA DE GORDURA

C.I. CAIXA DE INSPEÇÃO

C.G. CAIXA DE GORDURA

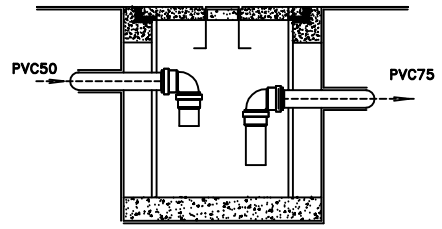

DETALHE CAIXA DE GORDURA

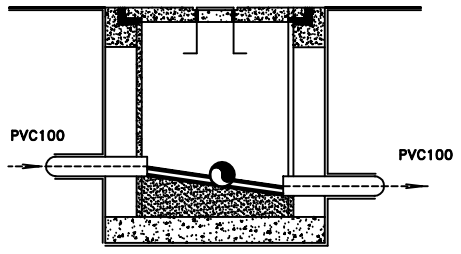

DETALHE DAS CAIXAS DE INSPEÇÃO

REFERÊNCIA

PROJETO HIDRÁULICO - ESGOTO

PRANCHA 01/02

OBRA

EDIFICAÇÃO DE UBS DE APOIO
ESTRADA DO LAMBARI, KM 6
QUADRA - S/N LOTE - S/N
BAIRRO LAMBARÍ SAPOPEMA - PR
AGOSTO DE 2013

PROPRIETÁRIO

PREFEITURA MUNICIPAL DE SAPOPEMA
AVENIDA MANOEL RIBAS, 818
SAPOPEMA - PR

SITUAÇÃO

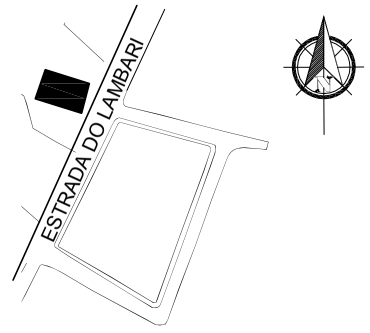

RESPONSÁVEL

DECLARO QUE A APROVAÇÃO DO PROJETO PELA PREFEITURA NÃO IMPLICA NO RECONHECIMENTO NO DIREITO DE PROPRIEDADE DO TERRENO

PREFEITURA MUNICIPAL DE SAPOPEMA
CNPJ: 76.167.733/0001-87

JEAN CARLOS CUNHA DE ALMEIDA
ENGENHEIRO CIVIL
CREA - SP - 5061984621/D

ÁREAS

TERRENO - 150,00m²

ÁREA À CONSTRUIR - 102,60m²

OBSERVAÇÃO

EDIFICAÇÃO PUBLICA DE ATENDIMENTO À SAÚDE EM ALVENARIA, COM FORRO EM LAJE.
COBERTURA CERÂMICA DE i=30%.
HAVERA UM BEIRAL DE LAJE
DE 60CM EM TODO O PERÍMETRO