




VESTIÁRIO - PLANTA DE COBERTURA
ESCALA 1:50

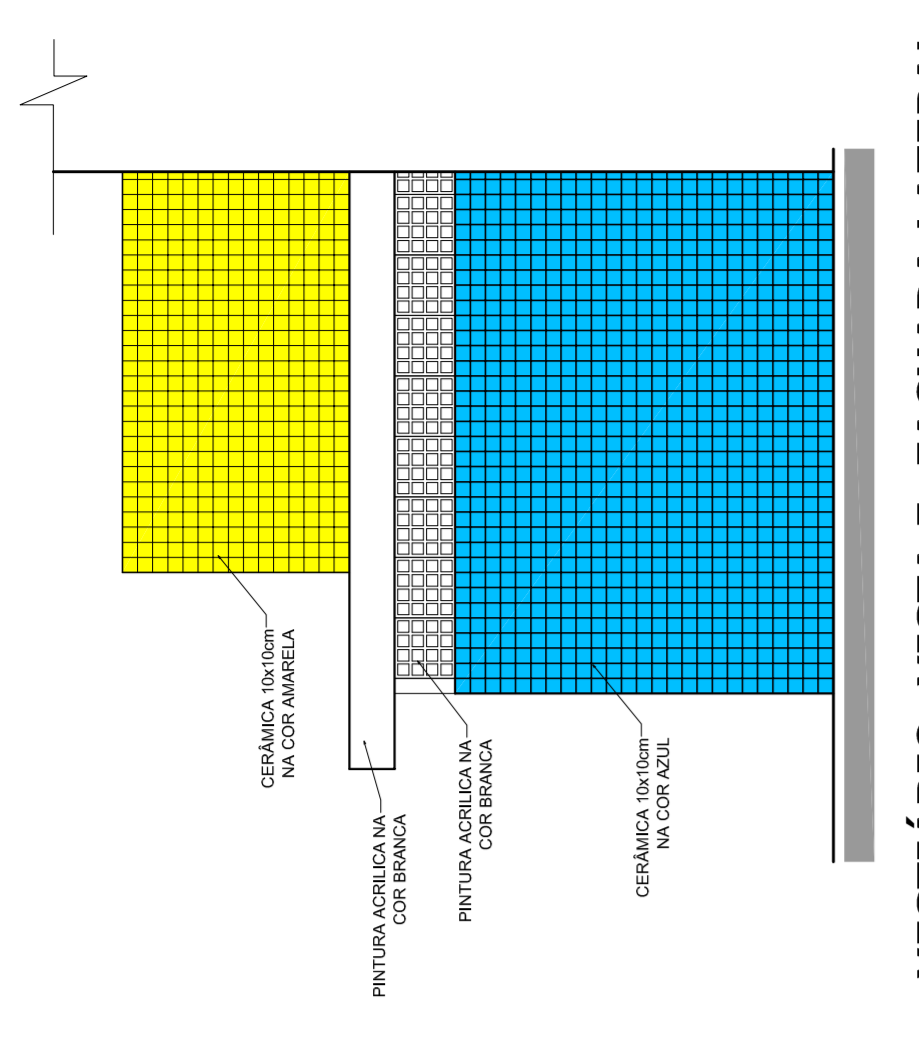


VESTIÁRIO: VISTA F- FACHADA LATERAL
ESCALA 1:50

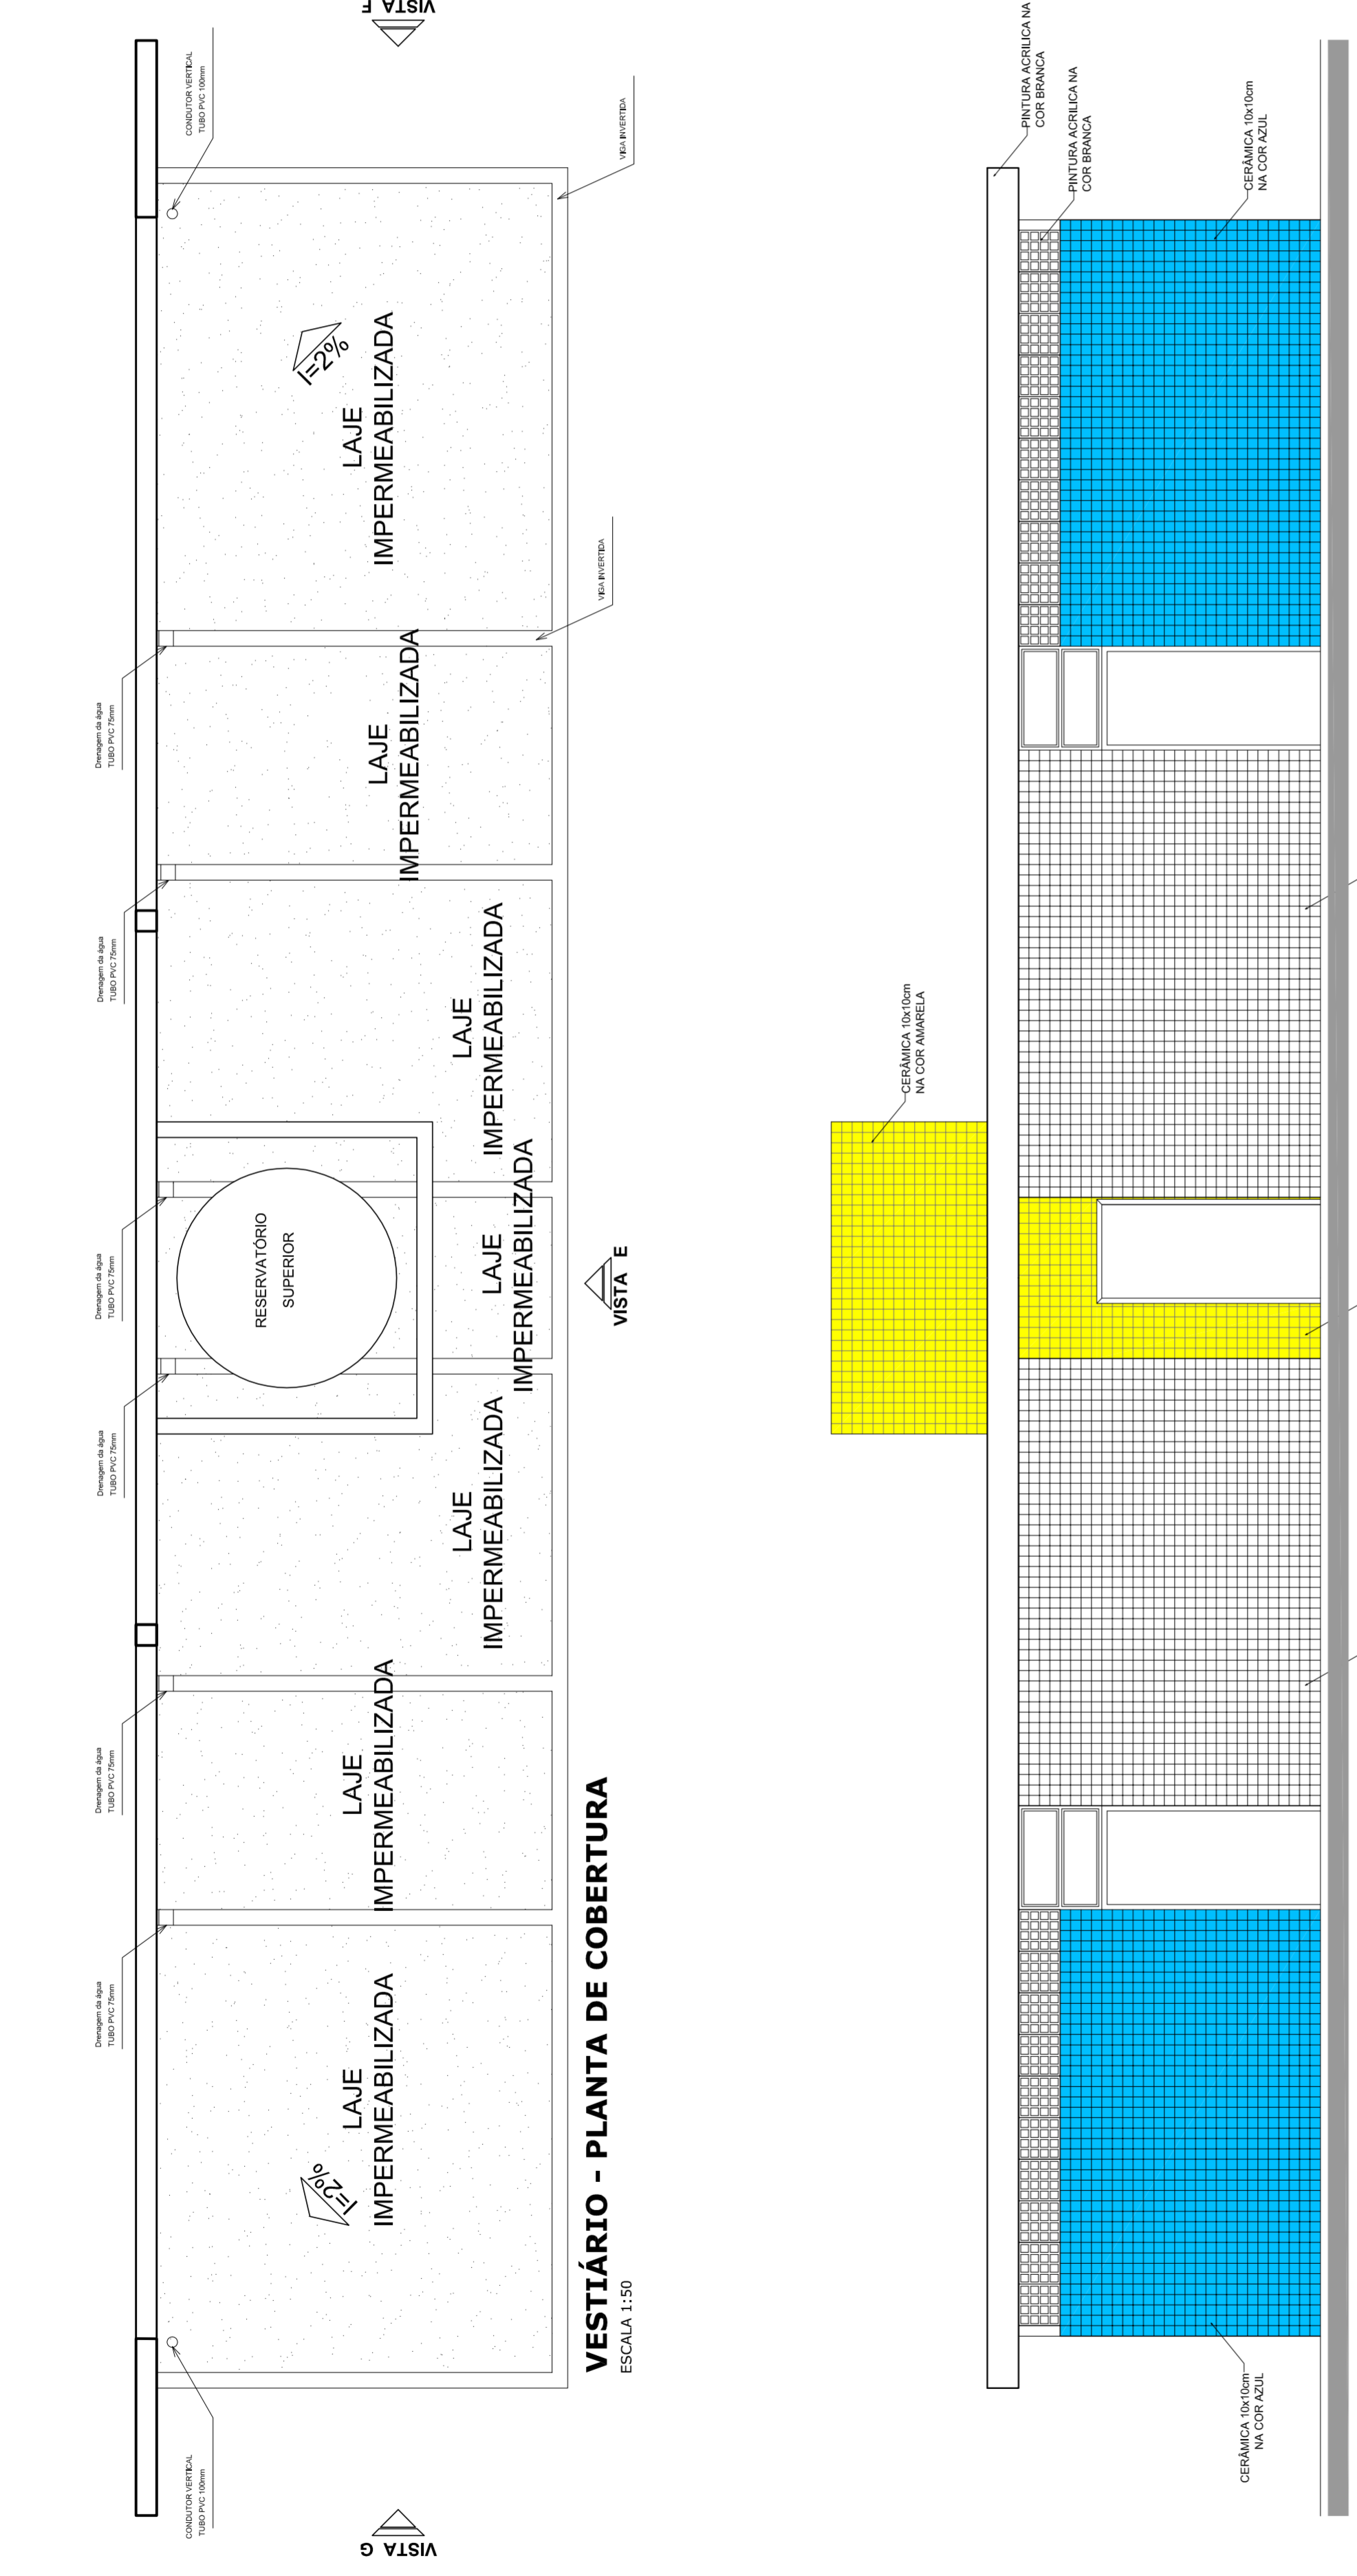


VESTIÁRIO: VISTA E - FACHADA FRONTAL
ESCALA 1:50

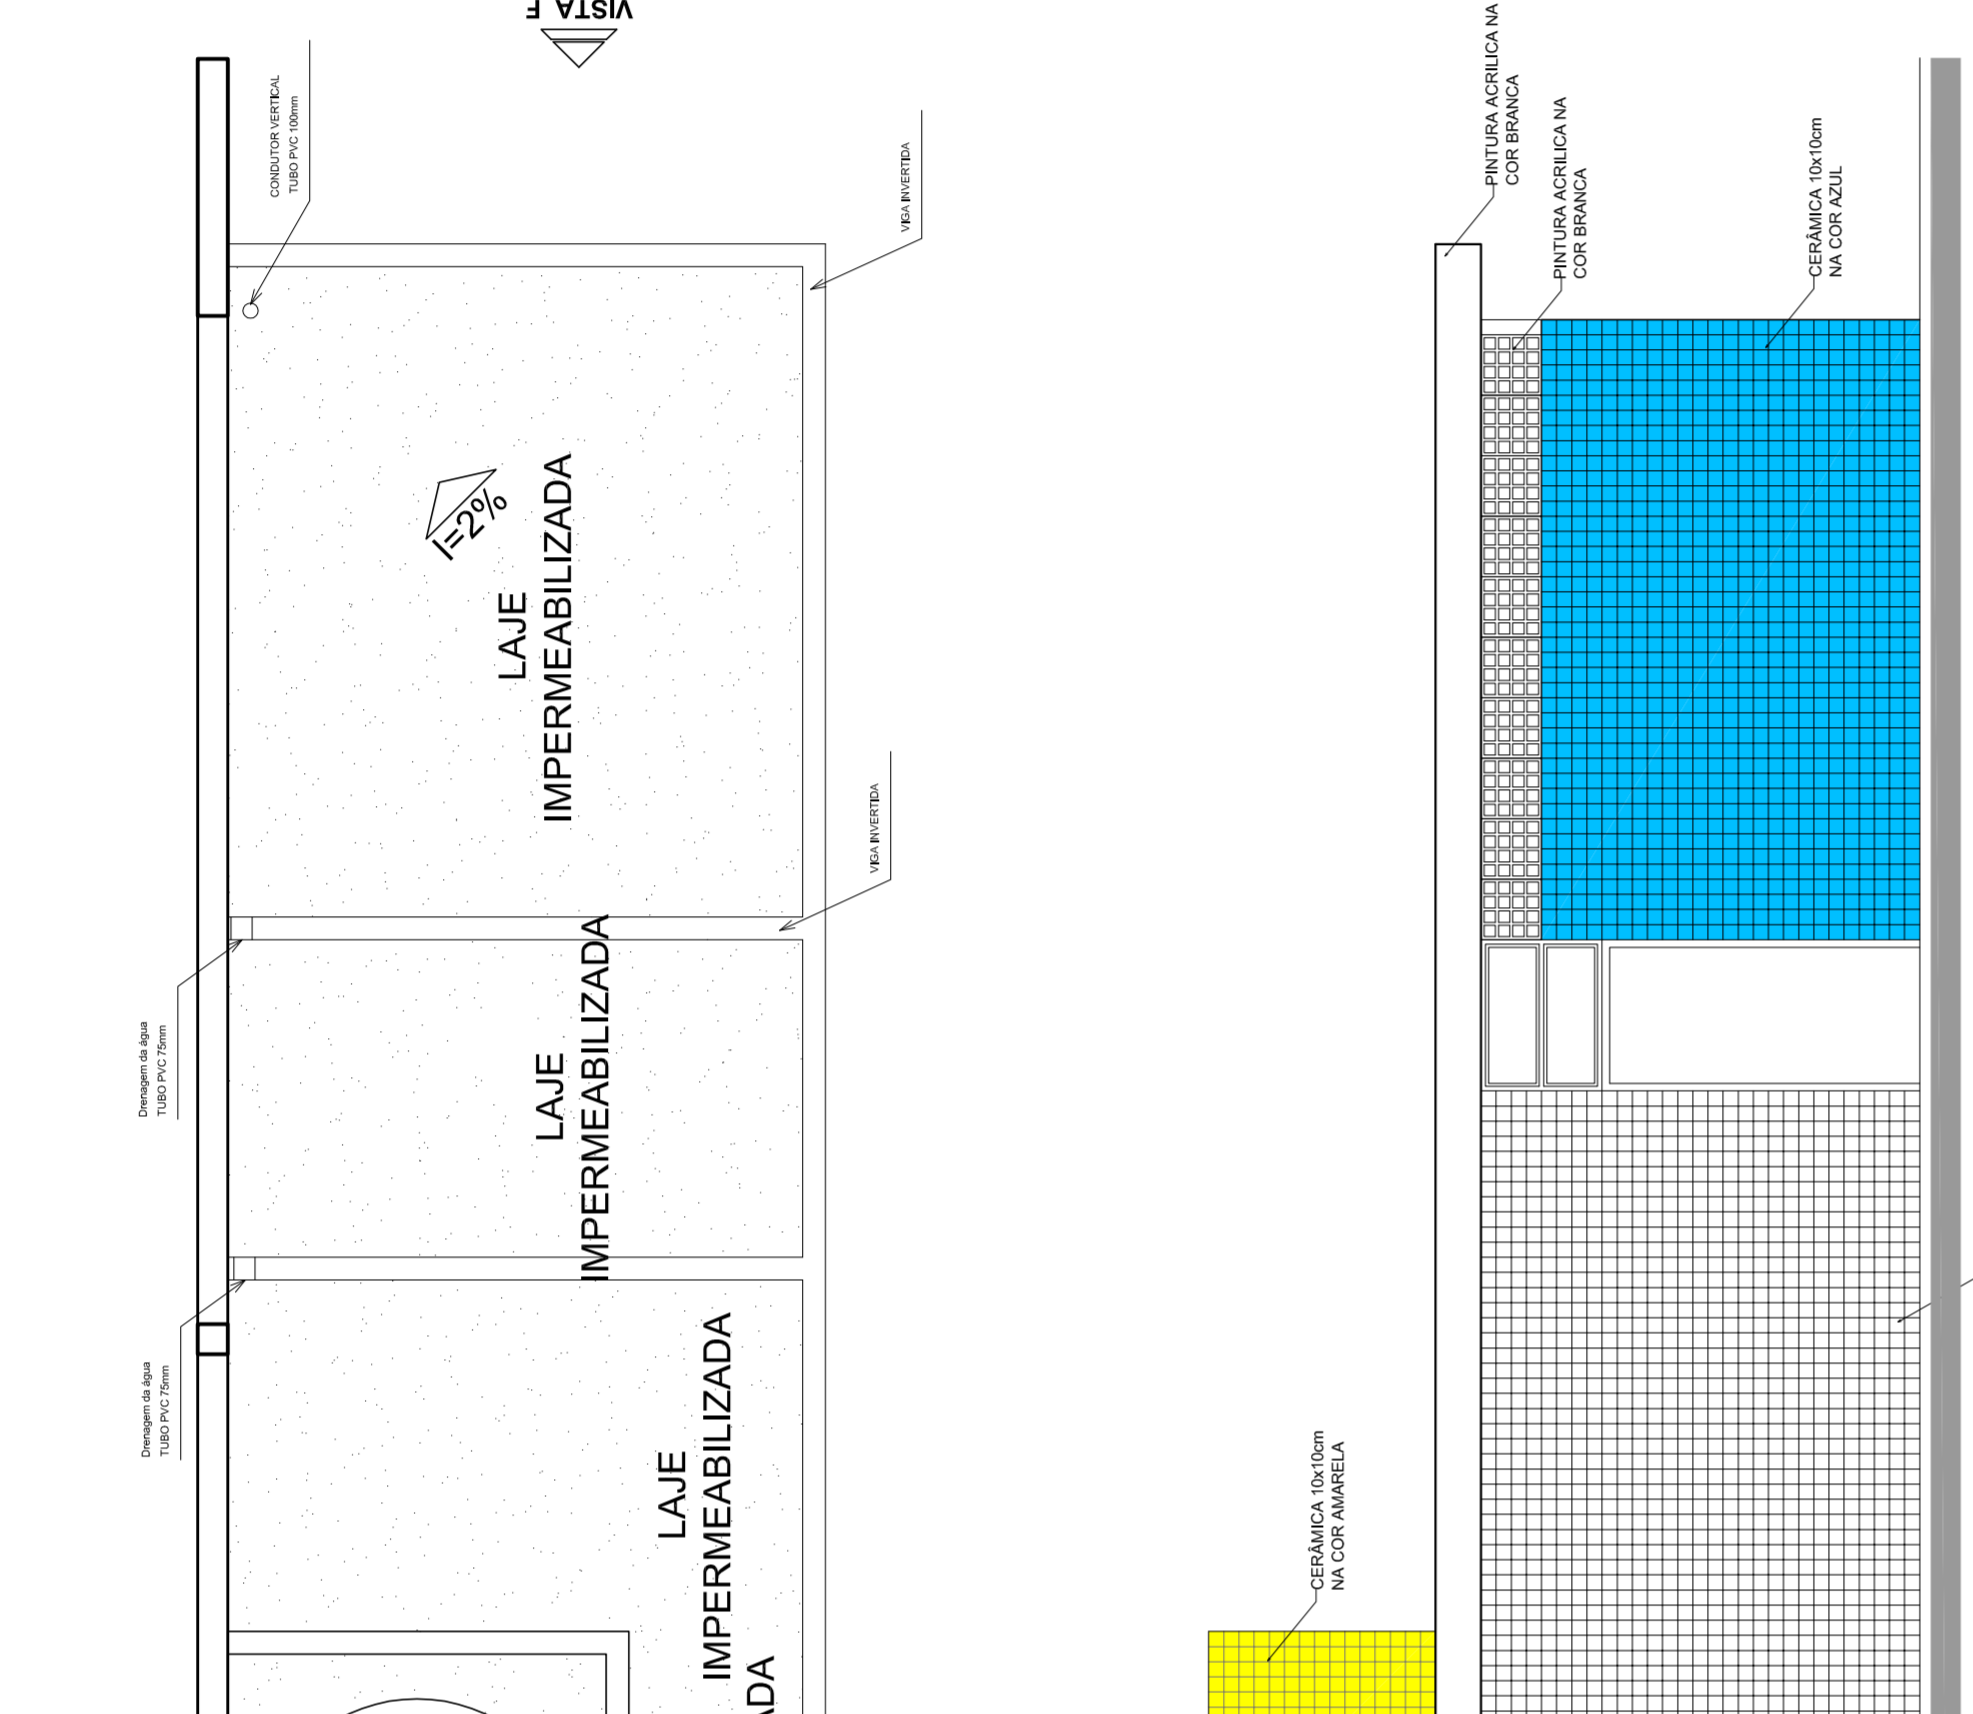

VESTIÁRIO: VISTA G- FACHADA LATERAL
ESCALA 1:50

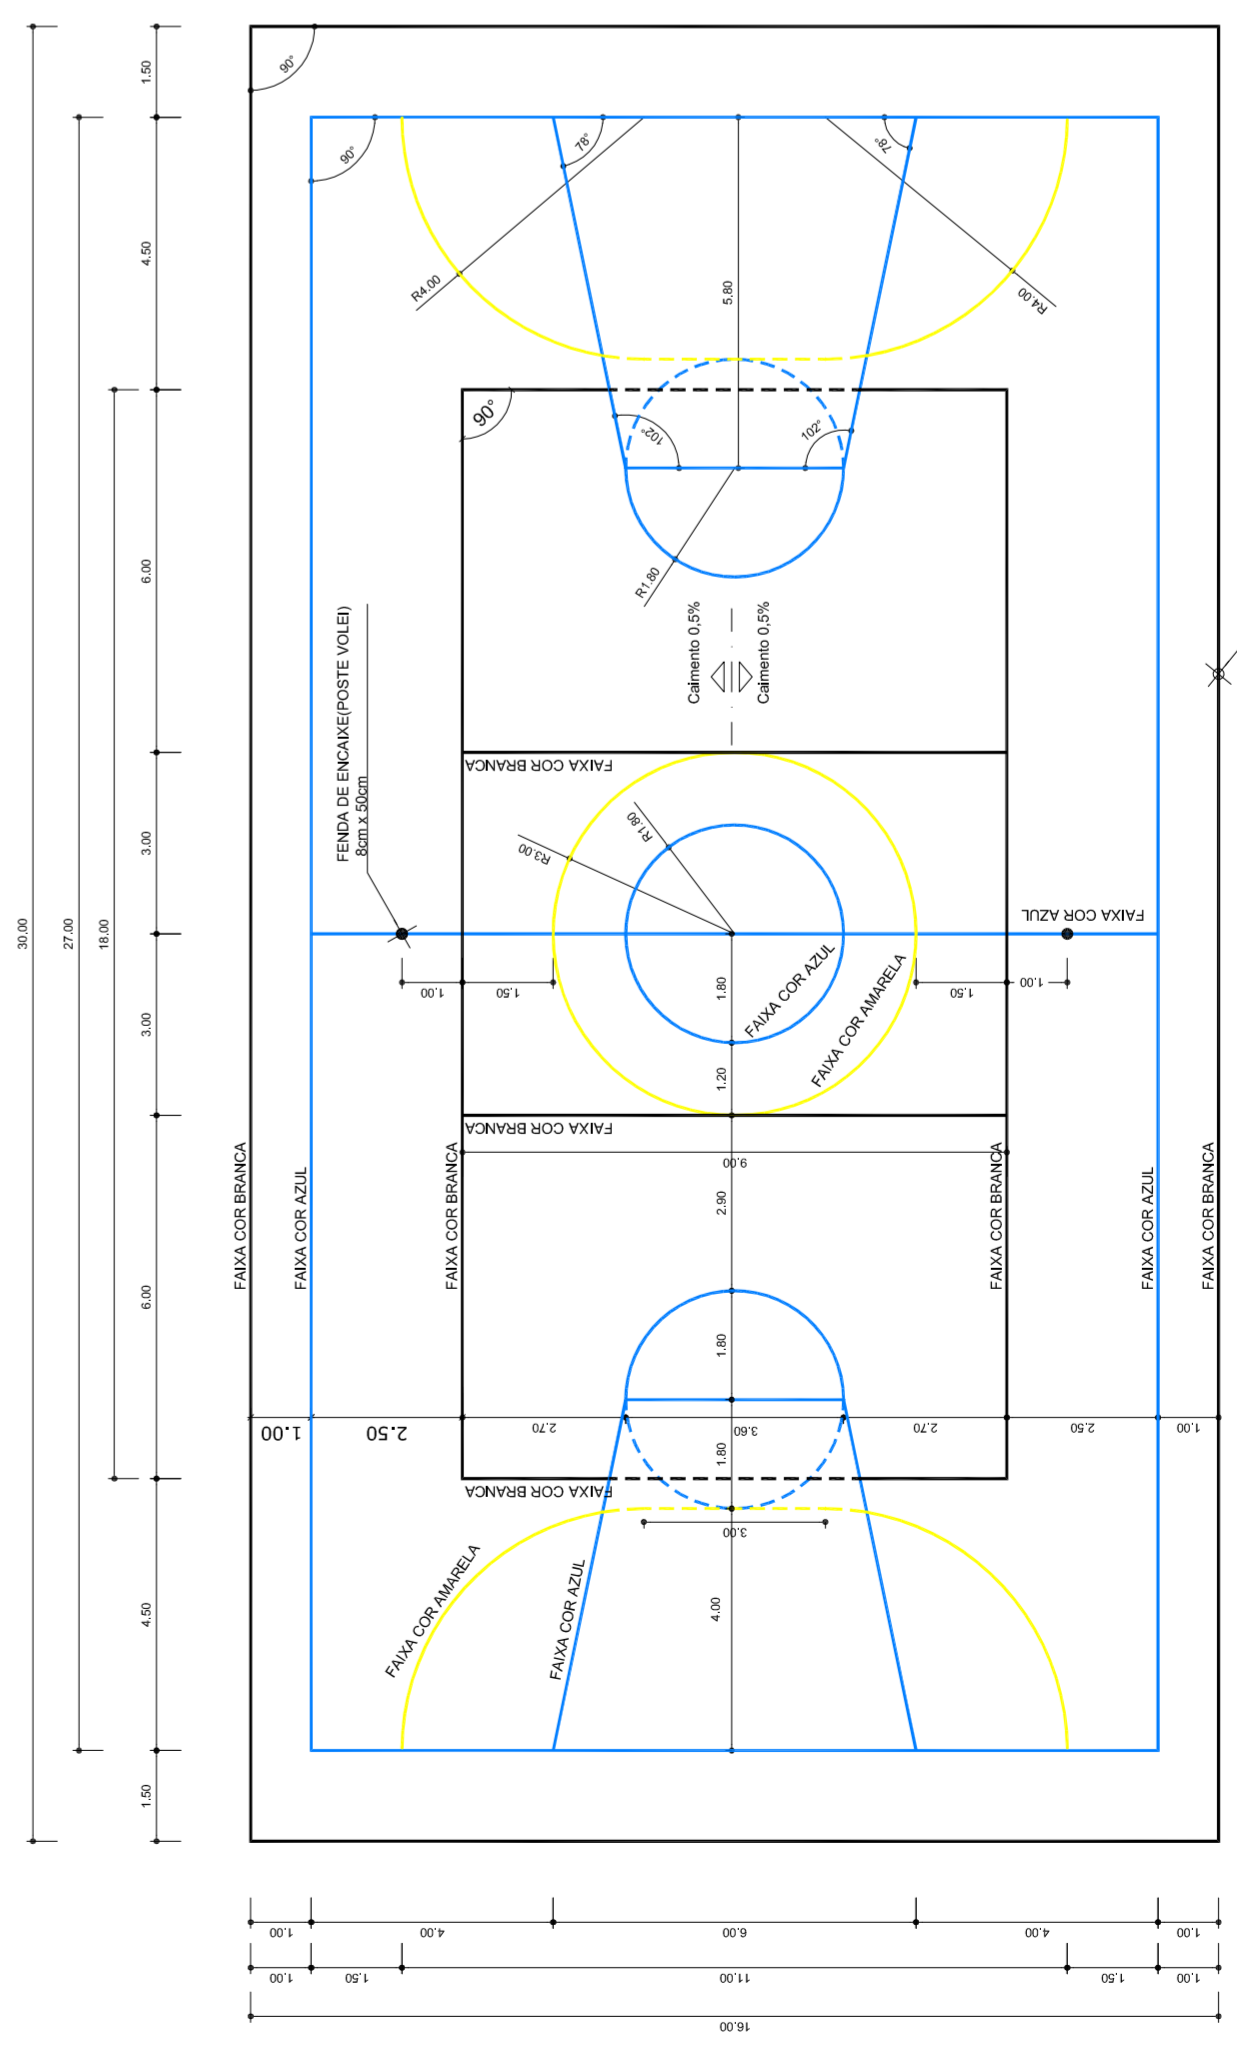

PINTURA DO PISO DA QUADRA - FAIXAS
ESCALA 1:125

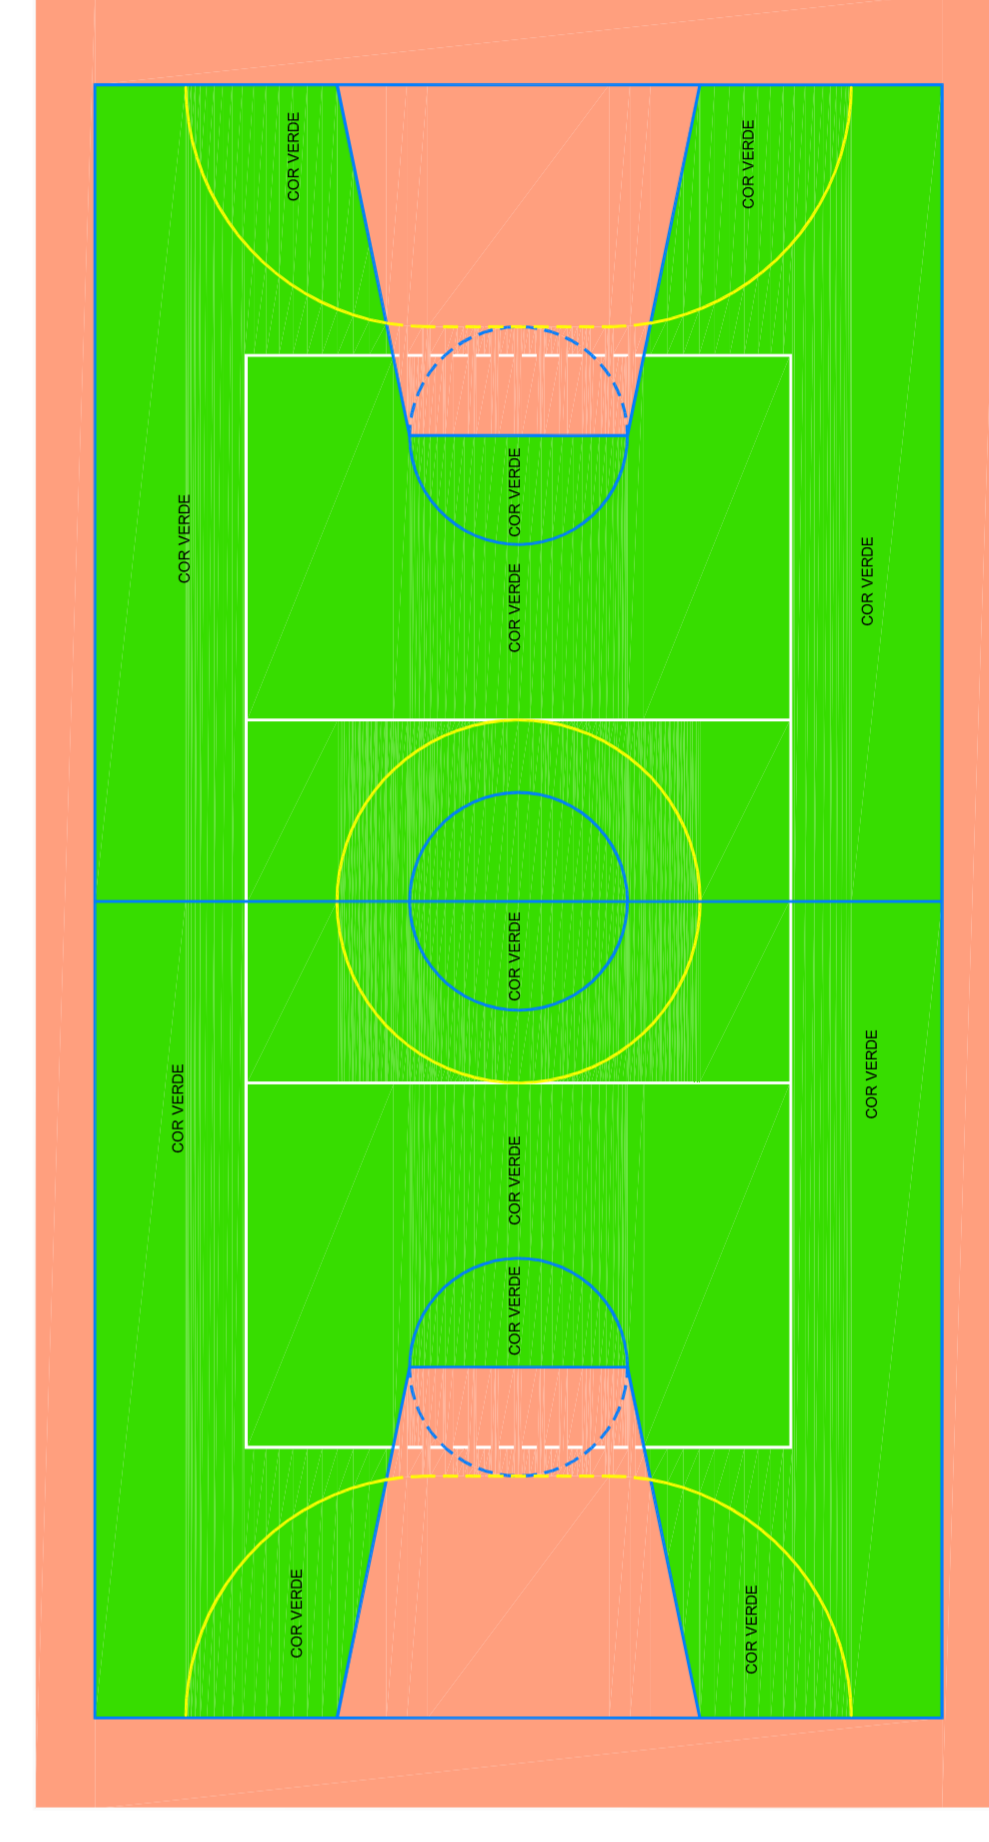

PINTURA DO PISO DA QUADRA - ÁREA INTERNA
ESCALA 1:125

PROJETO PADRÃO - FNDE	
MUNICÍPIO - UF:	_____
PROPRIETÁRIO:	_____
ENDEREÇO:	_____
PROPRIETÁRIO:	_____
RESP. TÉCNICO:	_____
DILFO	CREA _____
	RA _____
OBSERVAÇÕES:	
QUADRA COBERTA COM VESTIÁRIO PROJETO ARQUITETÔNICO	
COORDENAÇÃO	QUADRA COBERTA
CGEST - Coordenação	DETALHE PINTURA DO PISO
General de Infraestrutura	VESTIÁRIO: COBERTURA E FACHADAS
REVISÃO	ESCALA
R.00	INDICADA
R.00	DATA EMISSÃO
R.00	JULHO/2011
FORMATO	FRANQUISA
AT (841 X 594)	04/05