




PLANTA BAIXA
Esc: 1/75

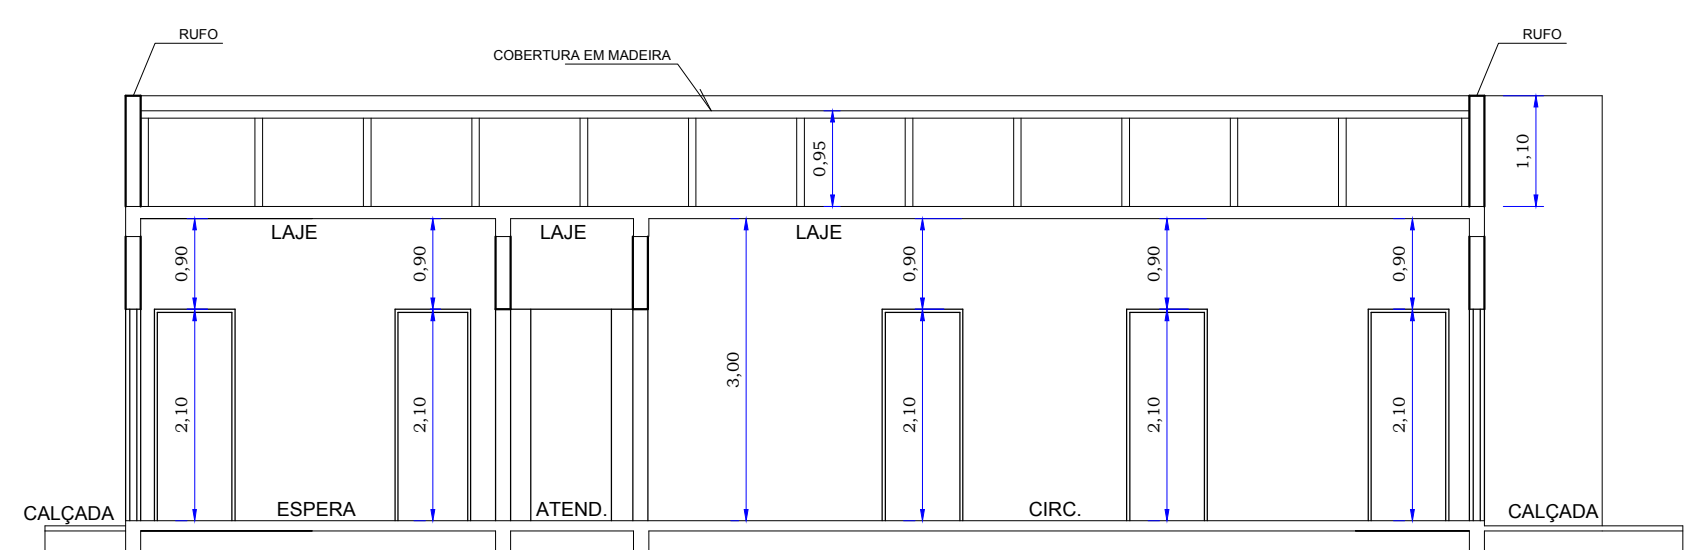


CORTE BB
Esc: 1/75

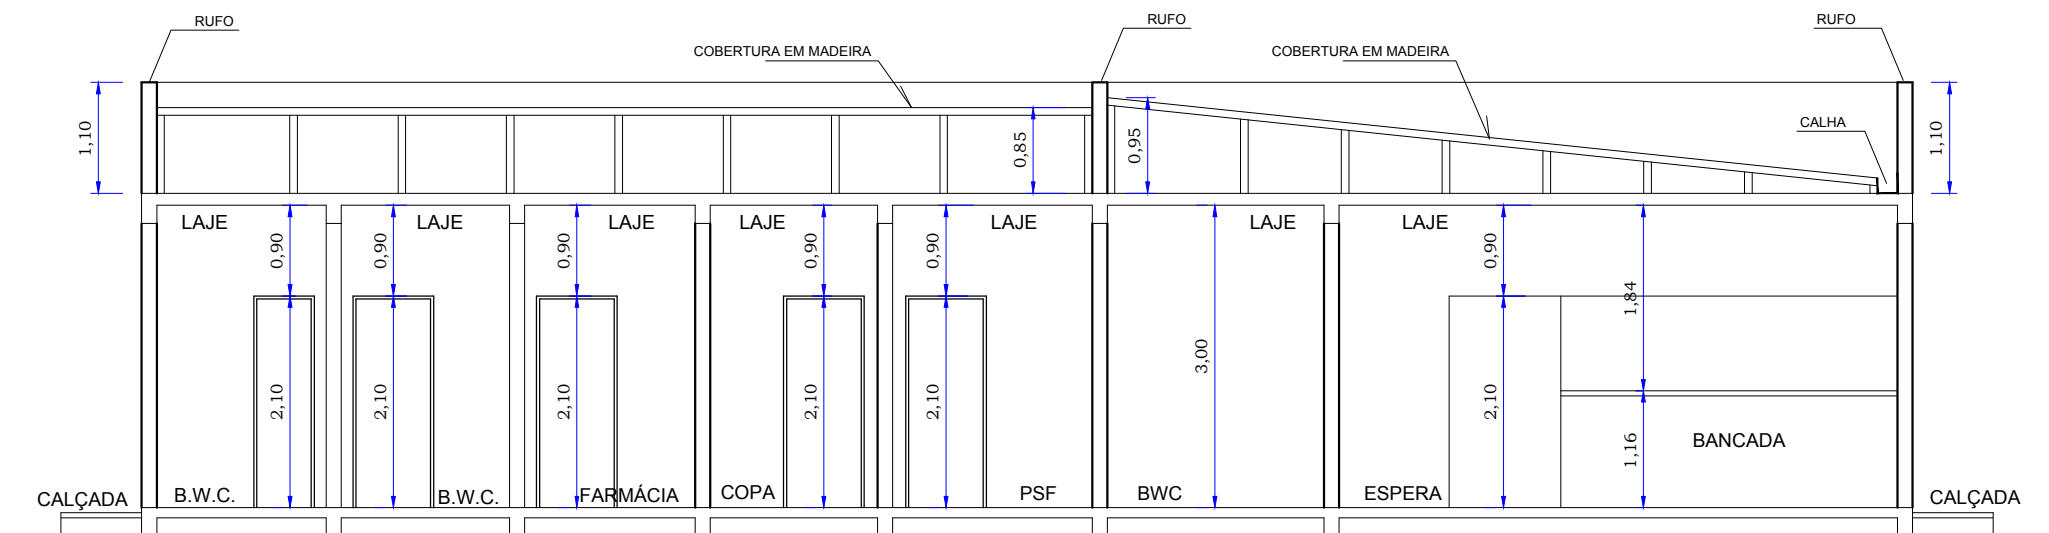

CORTE AA
Esc: 1/75

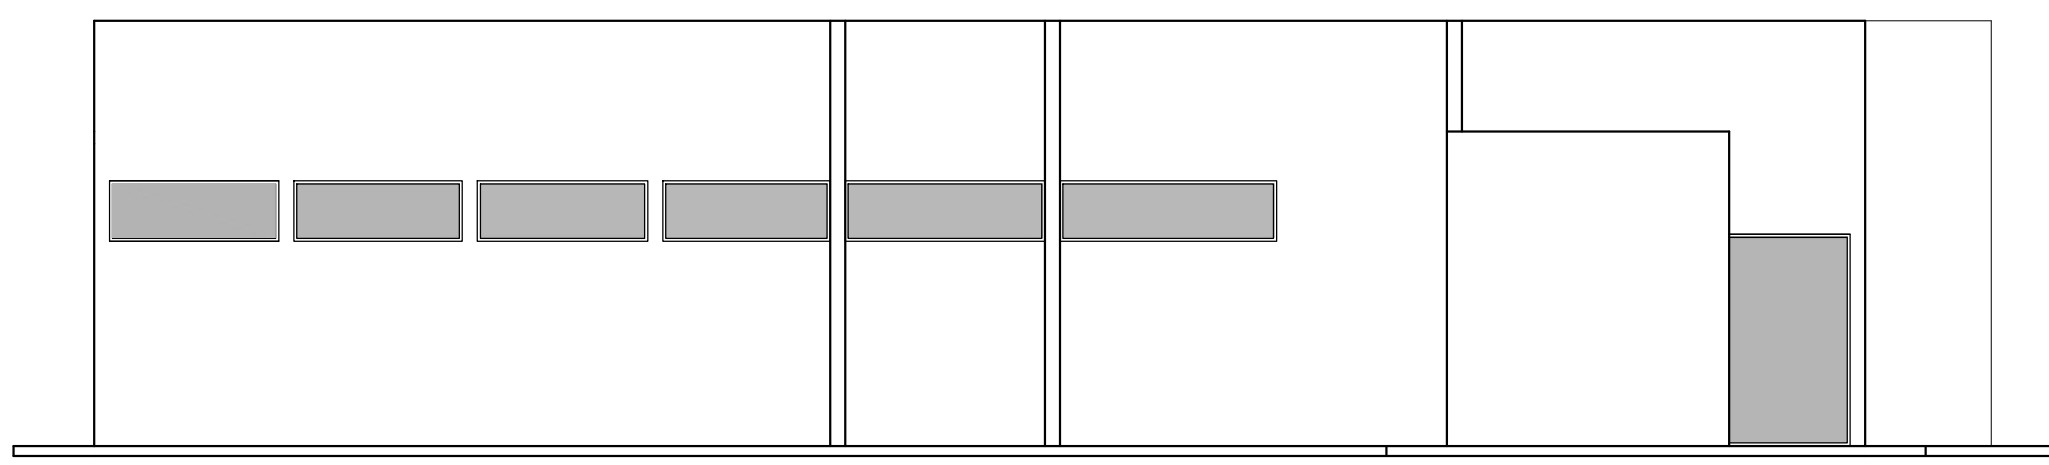


FACHADA
Esc: 1/75

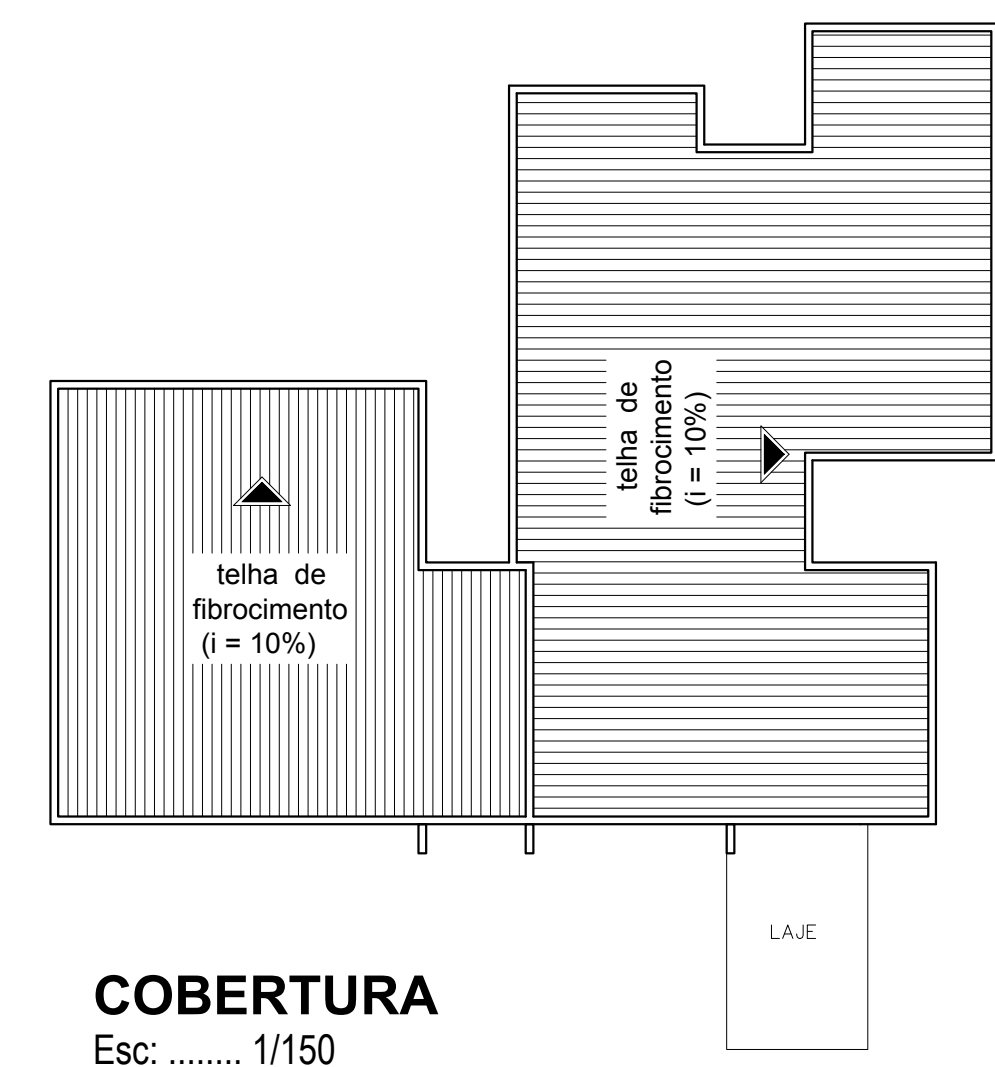

COBERTURA
Esc: 1/150

ESPECIFICAÇÃO

○	PISO
	1 - PISO CERÂMICO
□	PAREDE
	1 - TINTA LATEX PVA
	2 - REVESTIMENTO CERÂMICO
△	TETO
	1 - LAJE

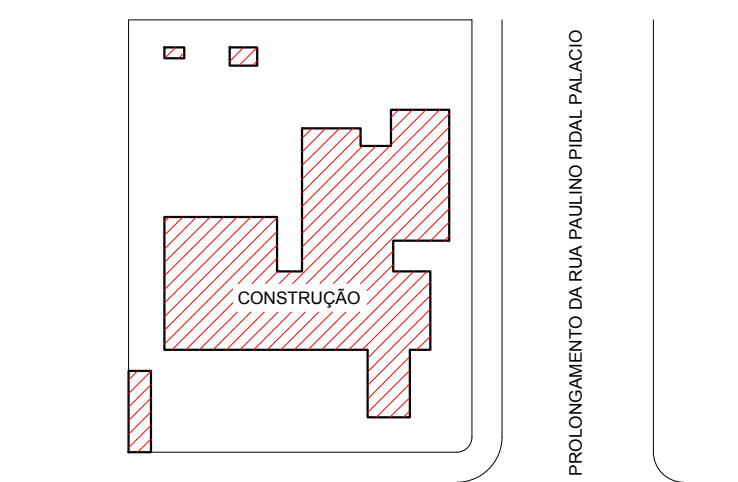

SITUAÇÃO
Esc: 1/500

OBSERVAÇÕES:

ESTATÍSTICA:	
ÁREA A CONSTRUIR	228,45m²
ÁREA ÚTIL	199,12m²

OBRA:	CLÍNICA DE SAÚDE DA MULHER	IND. FISCAL	BAIRRO: CENTRO CIDADE: SAPOPEMA-PR	DESENHO: WILLIAM
PROJETO:	ARQUITETÔNICO			DATA: 02/04/2014
PROP.:	PREFEITURA MUNICIPAL DE SAPOPEMA CNPJ: 76.167.733/0001-87			ESCALA(S): INDICADA
RESP. TÉCNICO:				FOLHA: 1/1