
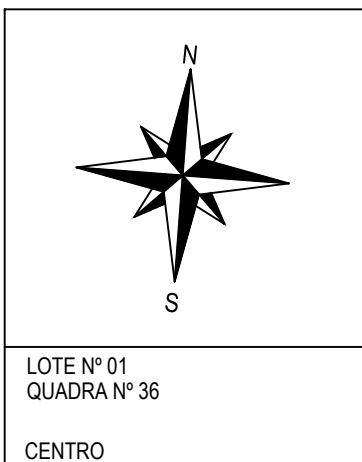


AV. PAULO CESAR GUERREIRO ABRÃO

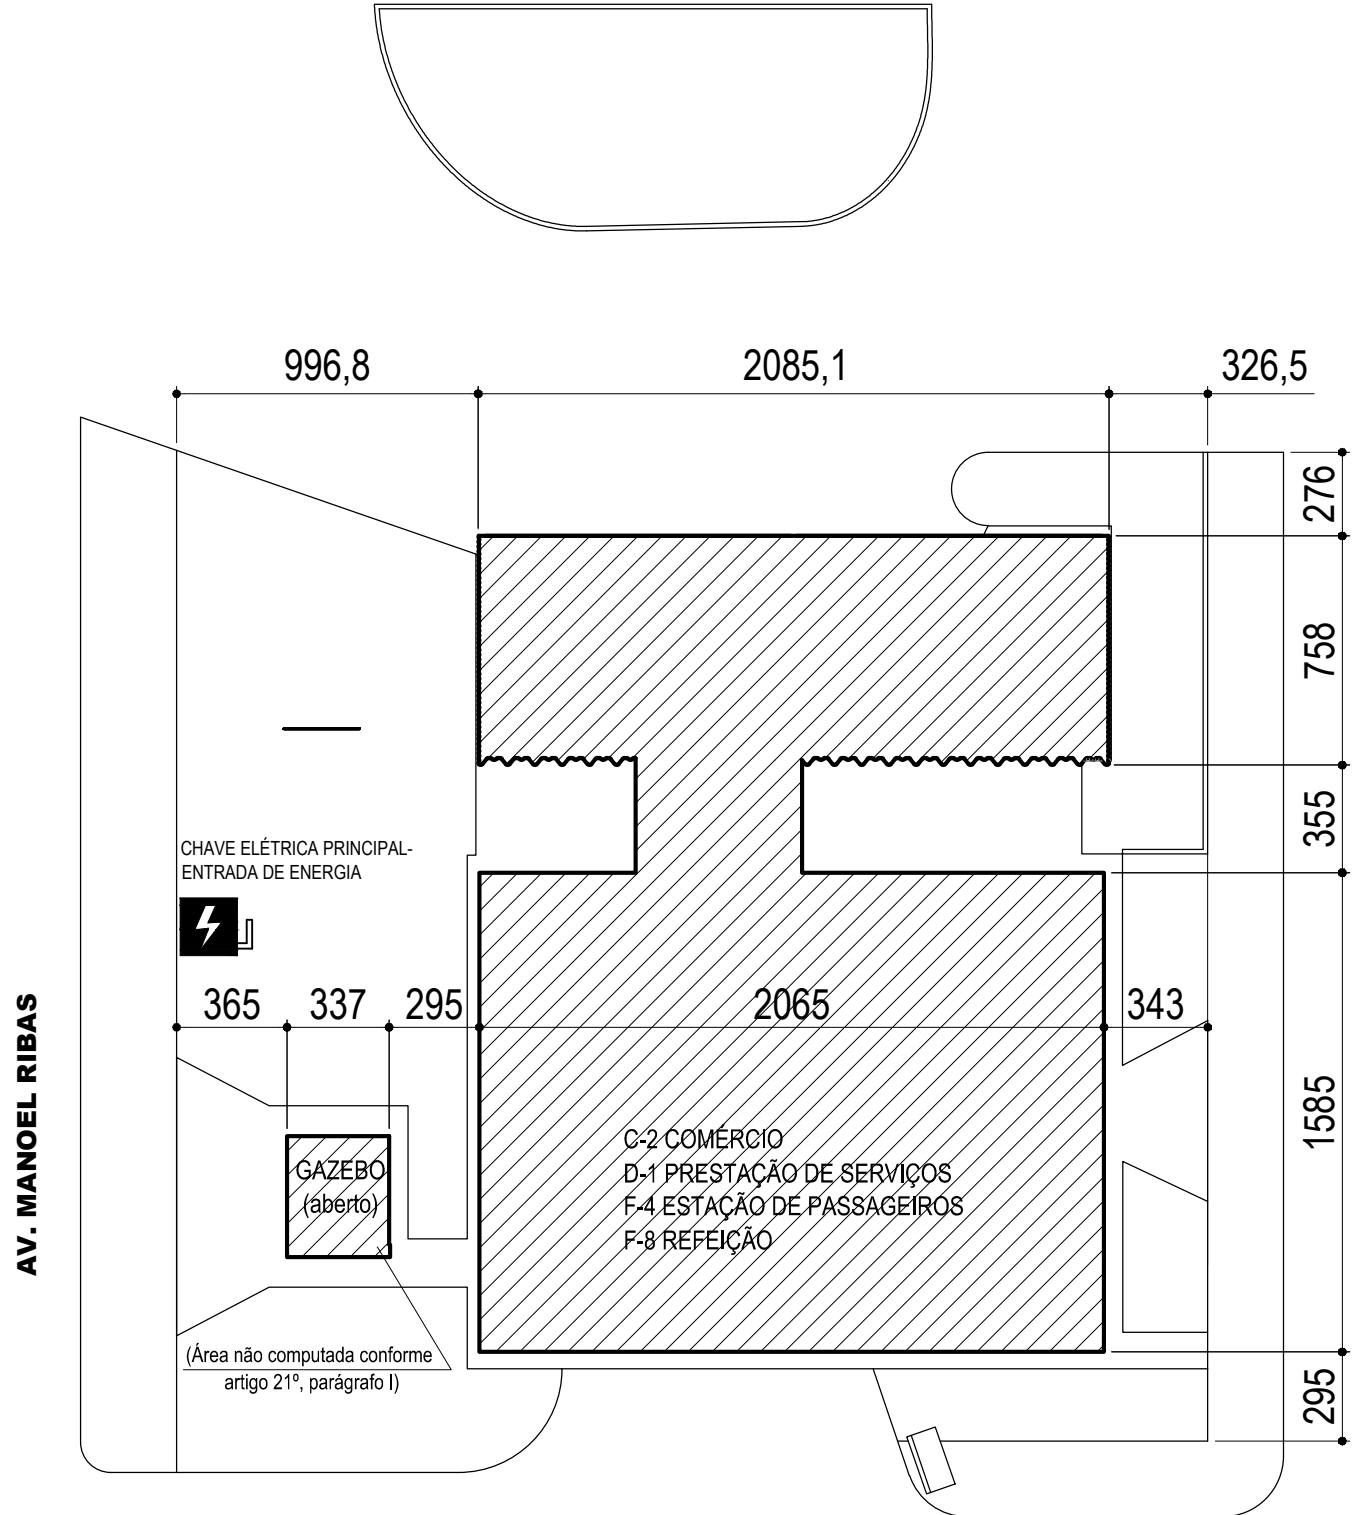

HISTÓRICO DE ATUALIZAÇÃO/SUBSTITUIÇÃO DO PSCIP		
Data	Discriminação da atualização/substituição	Nº do PSCIP
-	-	-
OBRA/ENDEREÇO		
REFORMA DO TERMINAL RODOVIÁRIO INTERMUNICIPAL EM ALVENARIA AVENIDA PAULO CESAR GUERREIRO ABRÃO X AVENIDA MANOEL RIBAS		
ÁREA	502,41 m ²	OCUPAÇÃO
		SERVIÇOS PROFISSIONAIS / LOCAL DE REUNIÃO DE PÚBLICO / COMÉRCIO
PRANCHA	CONTEÚDO DA PRANCHA	
02 / 04	PLANTA DE SITUAÇÃO/IMPLANTAÇÃO	
PROPRIETÁRIO		
PREFEITURA MUNICIPAL DE SAPOPEMA / CNPJ: 76.167.733/0001-87		
ESCALA	RESPONSÁVEL TÉCNICO	DATA
1:250	NAYARA ANDRADE MAIORKY / CAU: A67.374-9	14/03/2016