PLANTA DE COBERTURA

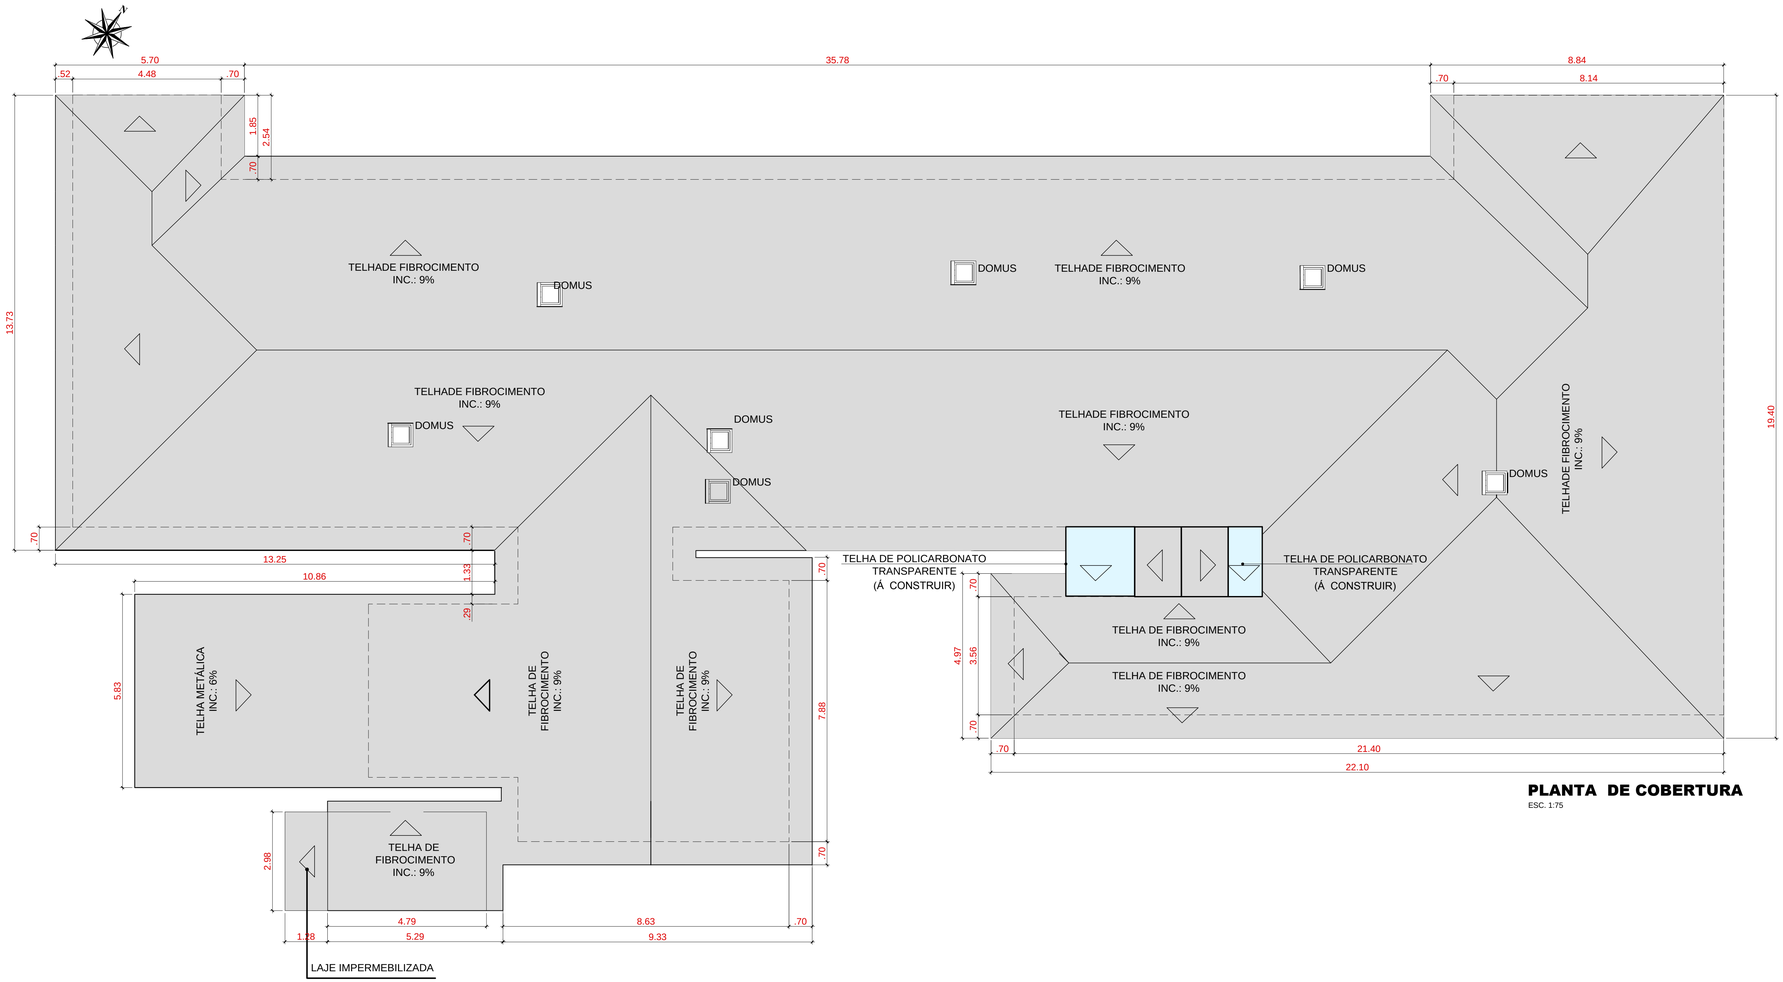

PLANTA DE COBERTURA
ESC. 1:75

TABELA DE JANELAS

Cod.	Largura	Altura	Peitoril	Quant. Existentes	Quant. Á Construir	Tipo Material	Área de Iluminação	Área de Ventilação
J1	2,00	0,60	1,90	3		Basculante	1,20 m²	0,60 m²
J3	1,00	0,70	1,50	1	3	Basculante	0,70 m²	0,35 m²
J4	0,60	0,80	1,50	4	1	Basculante	0,48 m²	0,24 m²
J5	2,00	1,20	1,10	5		Abrir	2,40 m²	1,20 m²
J6	3,00	1,20	1,10	6		Abrir	3,60 m²	1,80 m²
J7	1,50	1,20	1,10	1		Basculante	1,80 m²	0,90 m²
J8	1,20	1,20	1,10	3		Basculante	1,44 m²	0,72 m²
J9	0,80	0,60	1,60	9		Basculante	0,48 m²	0,24 m²
J10	1,50	1,20	1,10	5	1	Abrir	1,80 m²	0,90 m²
J11	0,60	0,60		7		Basculante	0,36 m²	0,18 m²
J12	2,00	1,00	1,10	2		Abrir	2,00 m²	1,00 m²
J13	0,90	0,80	1,50	1		Basculante	0,72 m²	0,36 m²
J14	1,20	1,30	0,90	1		Basculante	1,56 m²	0,78 m²
J15	2,00	1,00	1,10	2		Vão livre	2,00 m²	1,00 m²
J16	1,00	0,80	1,10		1	Corrediça	0,60 m²	0,30 m²
J17	3,00	1,20	1,10	2		Visor fixo	3,60 m²	1,80 m²
J18	1,50	0,50	2,20		1	Basculante	0,75 m²	0,37 m²

TABELA DE PORTAS

Cod.	Largura	Altura	Quant. Existentes	Quant. Á Construir	Tipo	Material
P1	1,00	2,10	17	5	Abrir (1 folha)	Madeira
P2	0,70	2,10	7		Abrir (1 folha)	Madeira
P3	0,50	1,50	4		Abrir (1 folha)	Madeira
P5	0,90	2,10	11		Abrir (1 folha)	Madeira
P7	2,00	2,10	1		Abrir (2 folhas)	Vidro temperado
P8	1,60	2,10	3		Abrir (2 folhas)	Madeira
P9	1,20	2,10		1	Abrir (2 folhas)	Madeira blindada de chumbo
P11	1,60	2,04		1	Abrir (1 folha)	Madeira
P12	1,00	0,90		2	Abrir (1 folha)	Alumínio
P16	3,00	3,50		2	Basculante	Aço Galvanizado
P18	0,80	2,10	7	10	Abrir (1 folha)	Madeira
P19	1,00	1,90		1	Abrir (1 folha)	Alumínio
P20	0,80	2,10		1	Abrir (1 folha)	Madeira blindada de chumbo

QUADRO DE REVISÕES

A	-	EMISSÃO INICIAL	AKB	23/03/2016
REV.	AMEBA	DESCRIÇÃO	DESENHISTA	DATA

PLANTA CHAVE

SEM ESCALA

01 WC RECEPÇÃO
02 SALA DE RAIO X
03 COZINHA
04 LAVANDERIA
05 SALA DE PRONTO ATENDIMENTO
06 ABRIGO DE LIXO
07 ABRIGO COBERTO

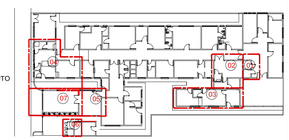

* Podem ocorrer divergências entre as cotas e as medidas reais, por tratar-se de levantamento.
* Havendo dúvida, entrar em contato com a autora do projeto.

ESPAÇO RESERVADO À PREFEITURA MUNICIPAL DE SAPOPEMA:

PREFEITURA MUNICIPAL DE SAPOPEMA
PIONEIRO DO URÂNIO NO BRASIL SUL
AV. MANOEL RIBAS, 818 CEP. 84.290-000 SAPOPEMA-PR TEL (043) 3548 1383

PROPRIETÁRIO:
MUNICÍPIO DE SAPOPEMA

PROJETO:
REFORMA PARCIAL DO HOSPITAL MUNICIPAL DE SAPOPEMA

LOCAL:
PRAÇA ANTONIO BATISTA RIBAS CENTRO-SAPOPEMA-PR

PREFEITO:
GIMERSON DE JESUS SUBTIL

AUTORA DO PROJETO / REGISTRO PROF.:
NAYARA ANDRADE MAIORKY
CAU: A 67.374-9

CO-AUTORA DO PROJETO / REGISTRO PROF.:
ANDREIA KAVA DOS SANTOS BELMIRO
CAU: A 54.213-0

CONTRATANTE / CNPJ:
PREFEITURA MUNICIPAL DE SAPOPEMA
CNPJ: 76.557.730/0001-97

PROJETO:
ARQUITETÔNICO

REFERÊNCIA:
PLANTA DE COBERTURA

TRÍADE arquitetura

N A MAIORKY ARQUITETURA ME
CNPJ: 20.635.853/0001-62
CAU: 27.051-2
RUA DAS PALMAS, 159 - JD. COLORADO - S. A. PLATINA-PR
CEP: 86430-000
E-MAIL: nayaramaiorky@gmail.com
TELEFONE: (043) 3534.7935

DESENHO: GUSTAVO B. MELLO
DATA: ABRIL / 2016
ESCALA DO DESENHO: INDICADA
ARQUIVO: PROJ. ARQ.PL-06.dwg

ARQ 06/08

1034 x 594