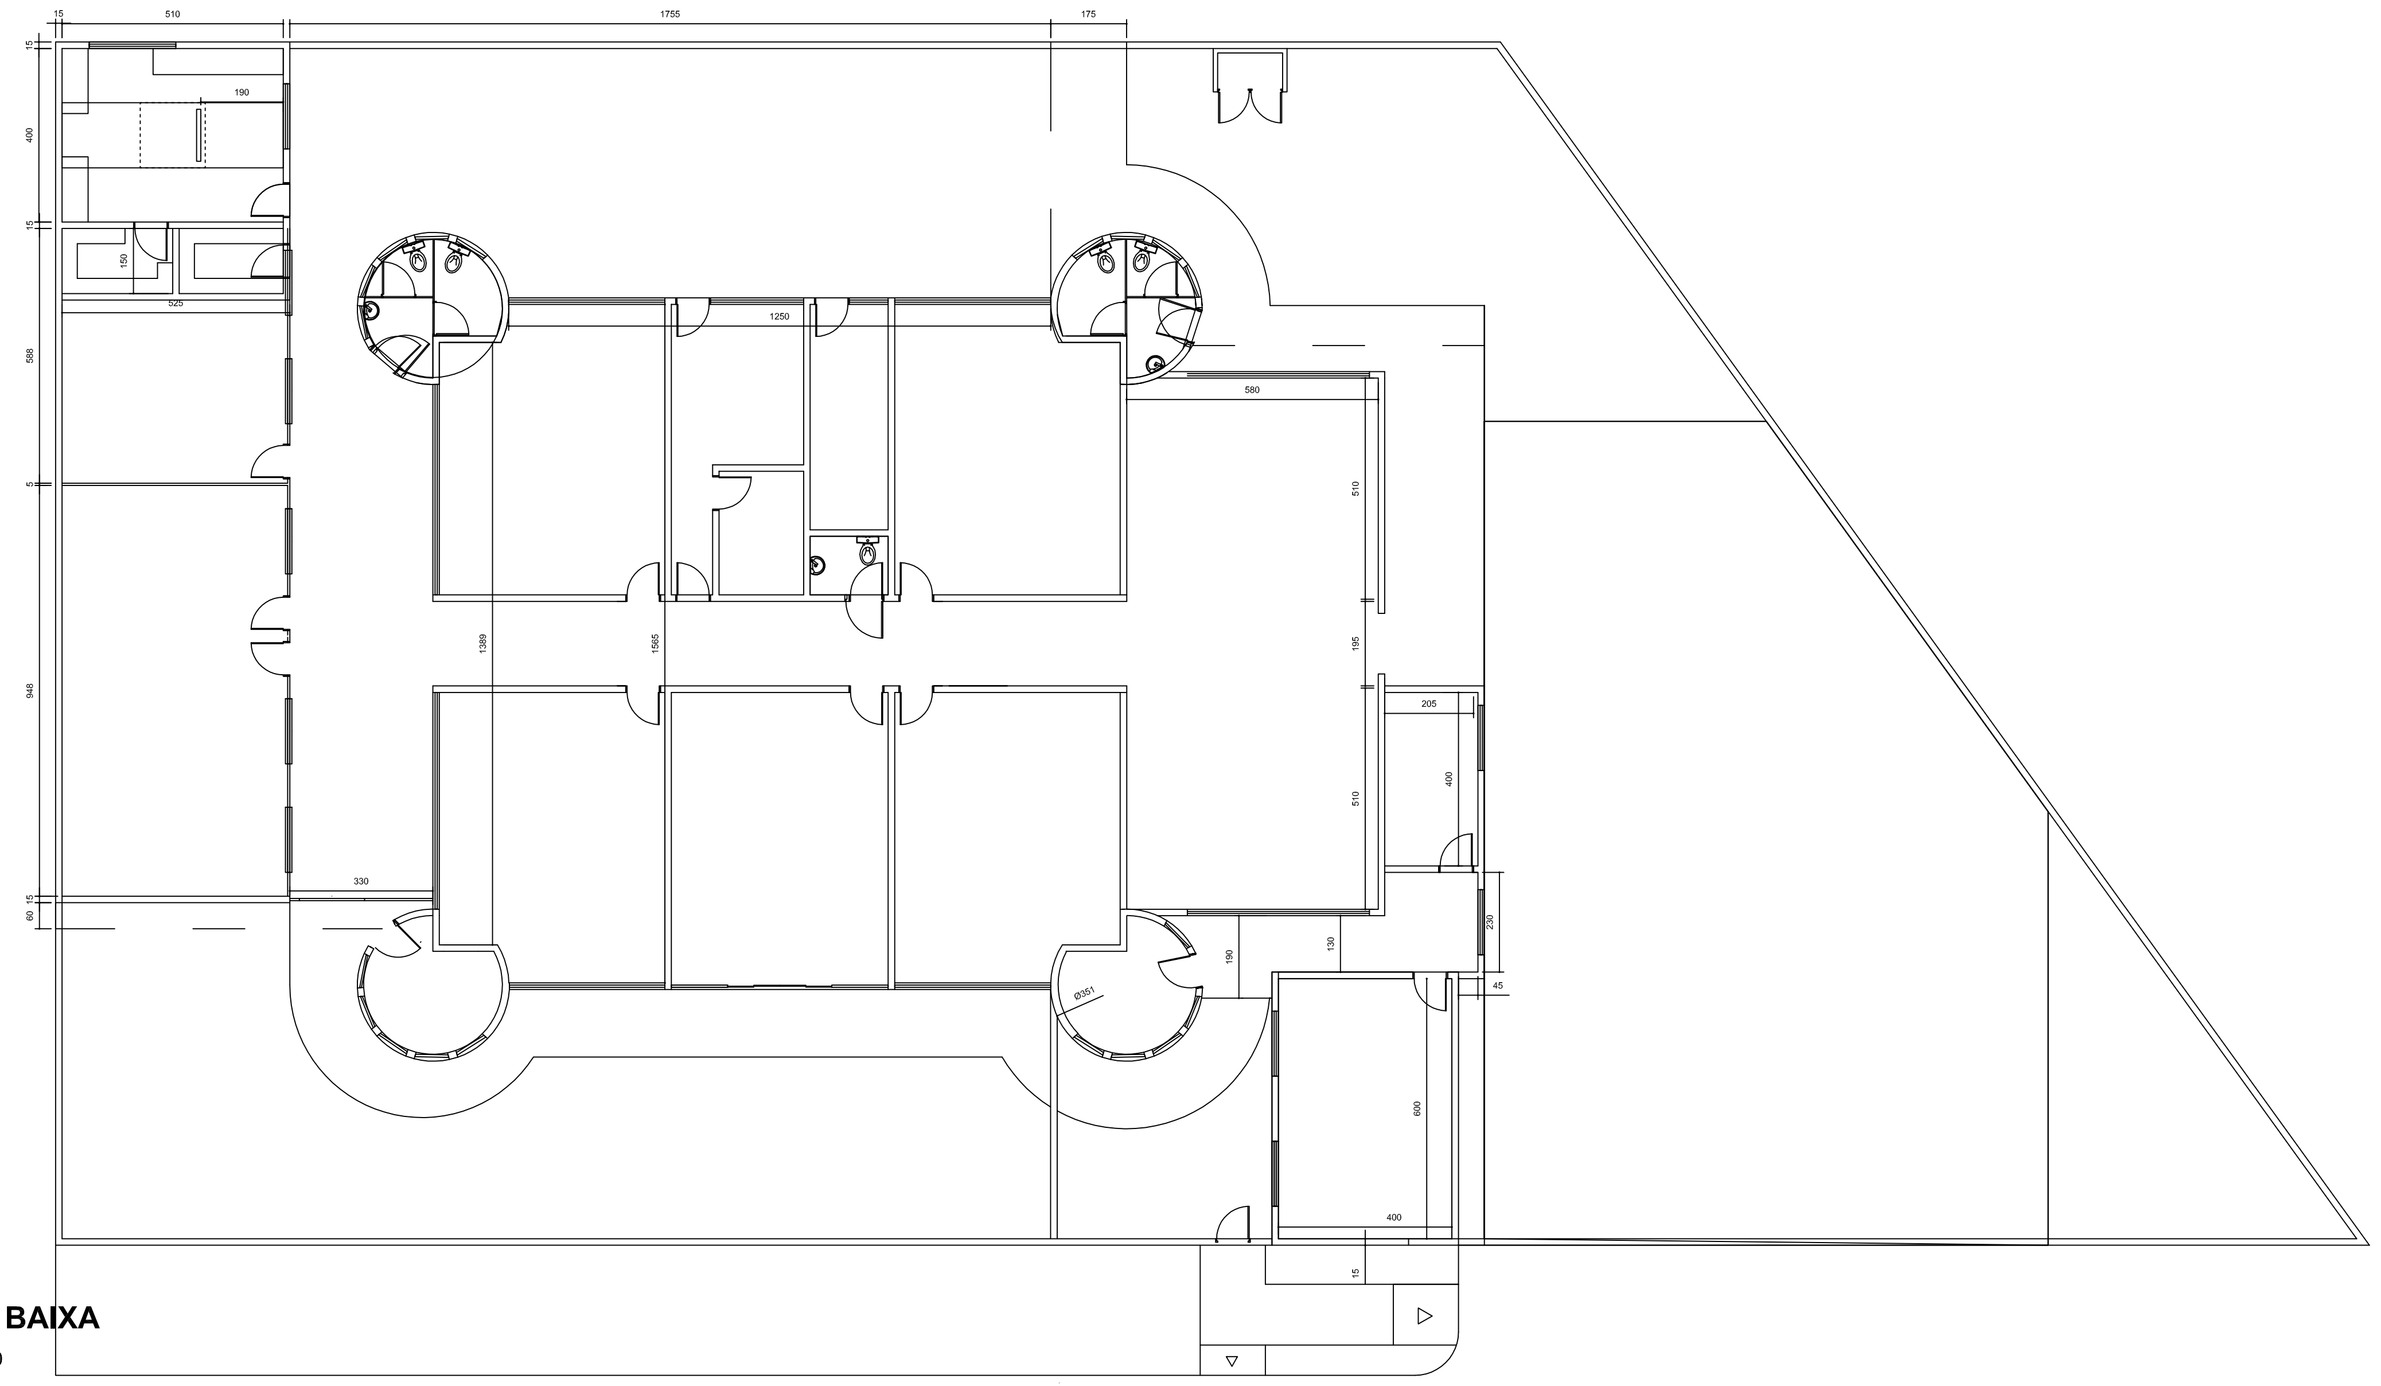

PLANTA BAIXA

ESCALA 1:100

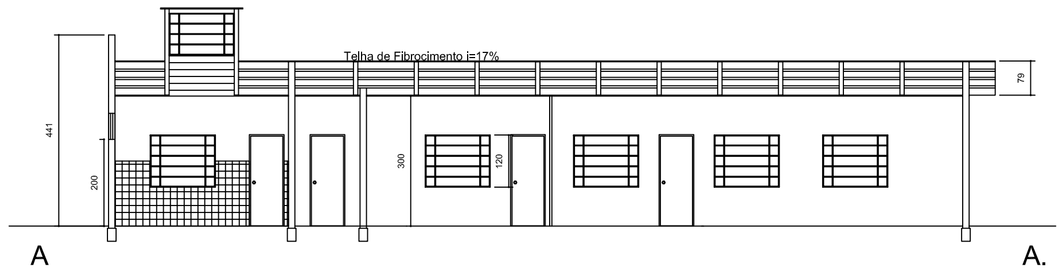

CORTE A-A.

ESCALA 1:100

MAPA DE LOCALIZAÇÃO

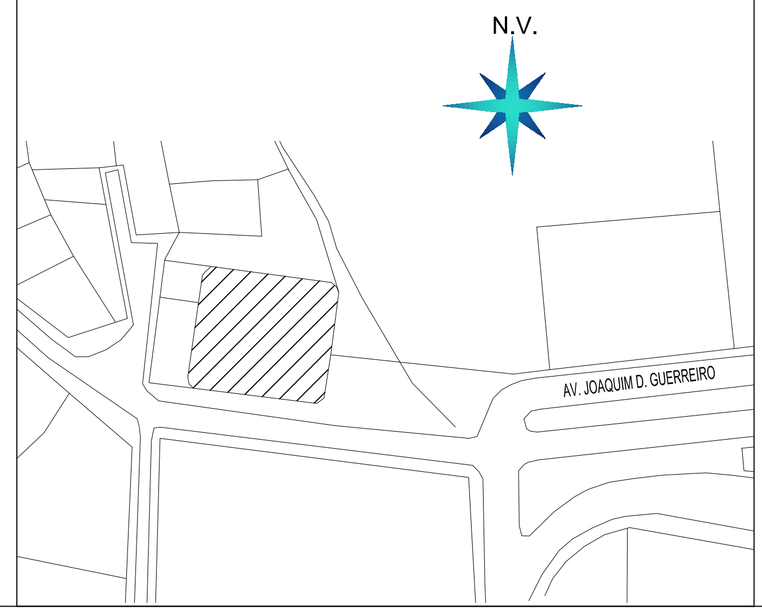

LEGENDAS

- PAREDES A MANTER
- PAREDES A DEMOLIR
- PAREDES A CONSTRUIR
- ESQUADRILHAS A RETIRAR
- ESQUADRILHAS A INSTALAR

APROVAÇÕES

PROJETO ARQUITETÔNICO

PROJETO	READEQUAÇÃO DE AMBIENTES DO C.I.P.S - 2019			
IDENTIFICAÇAO	MATRICULA 5.331 - C.R.I. DE CURIUVA-PR.			
LOCAL	COMARCA - CURIÚVA	MUNICIPIO DESAPOPEMA	CENTRO	
PROP:	PREFEITURA MUNICIPAL DE SAPOPEMA			
AREA	**456,77 M2**			FOLHA Nº UNICA
ESCALA	indicadas	DATA	04/02/2019	