




PROJETO INTERVENÇÃO
1 : 75

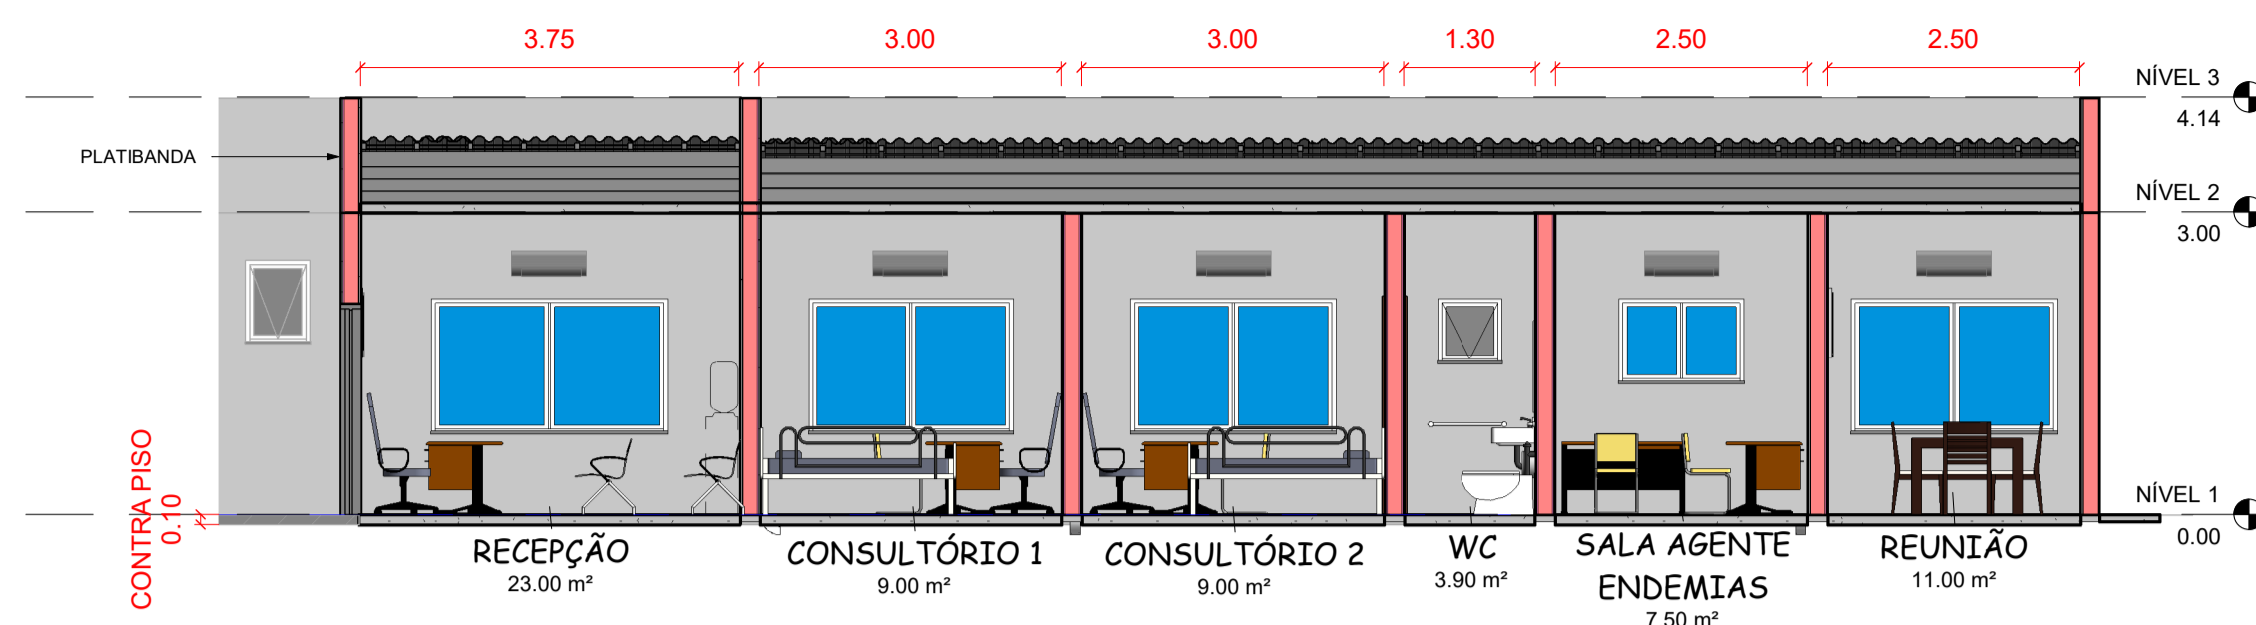

Corte 2
1 : 75

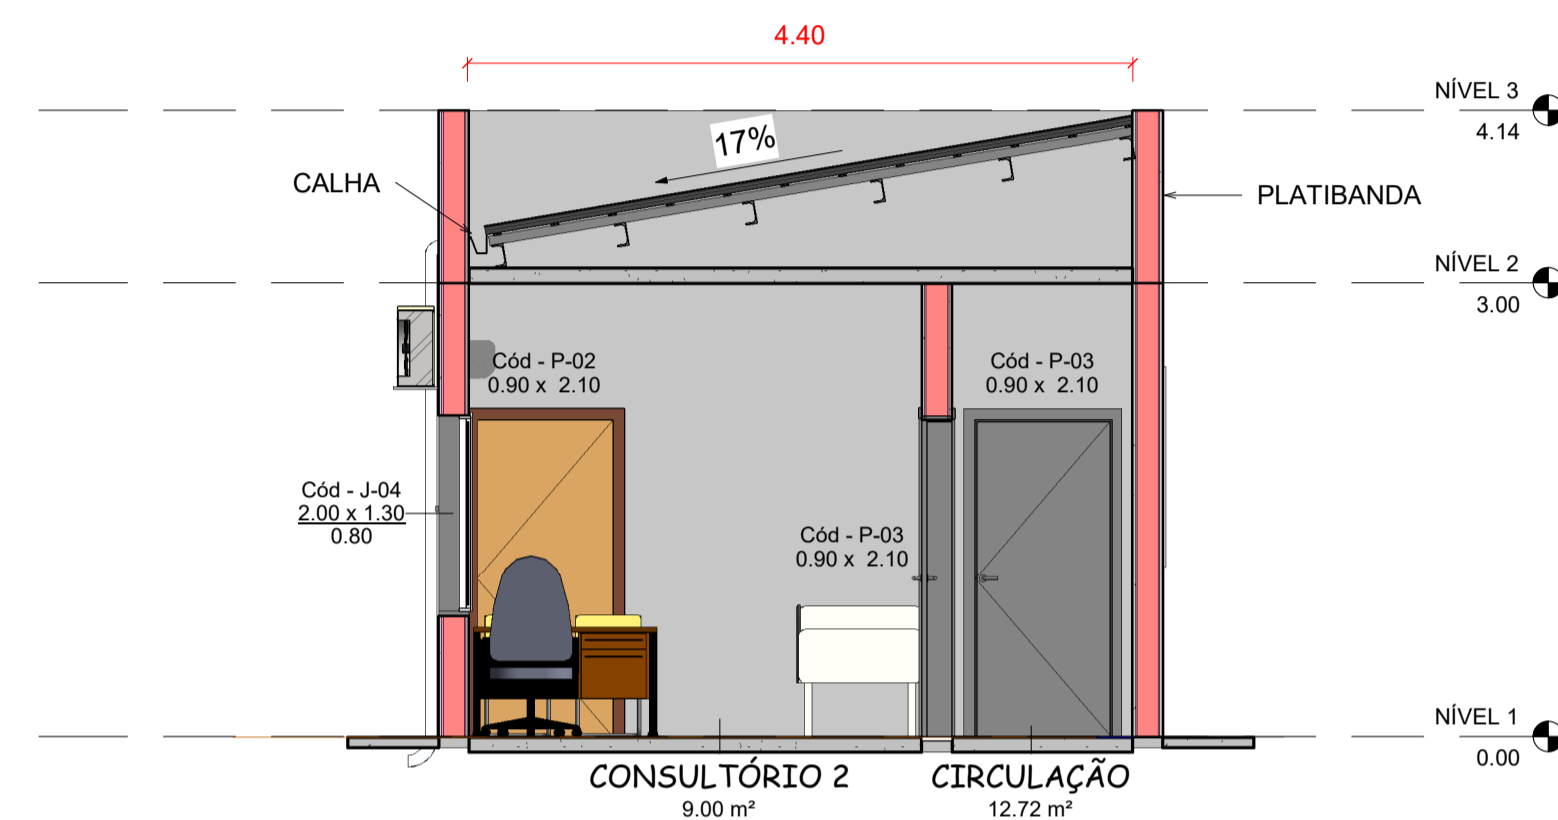

Corte 1
1 : 50

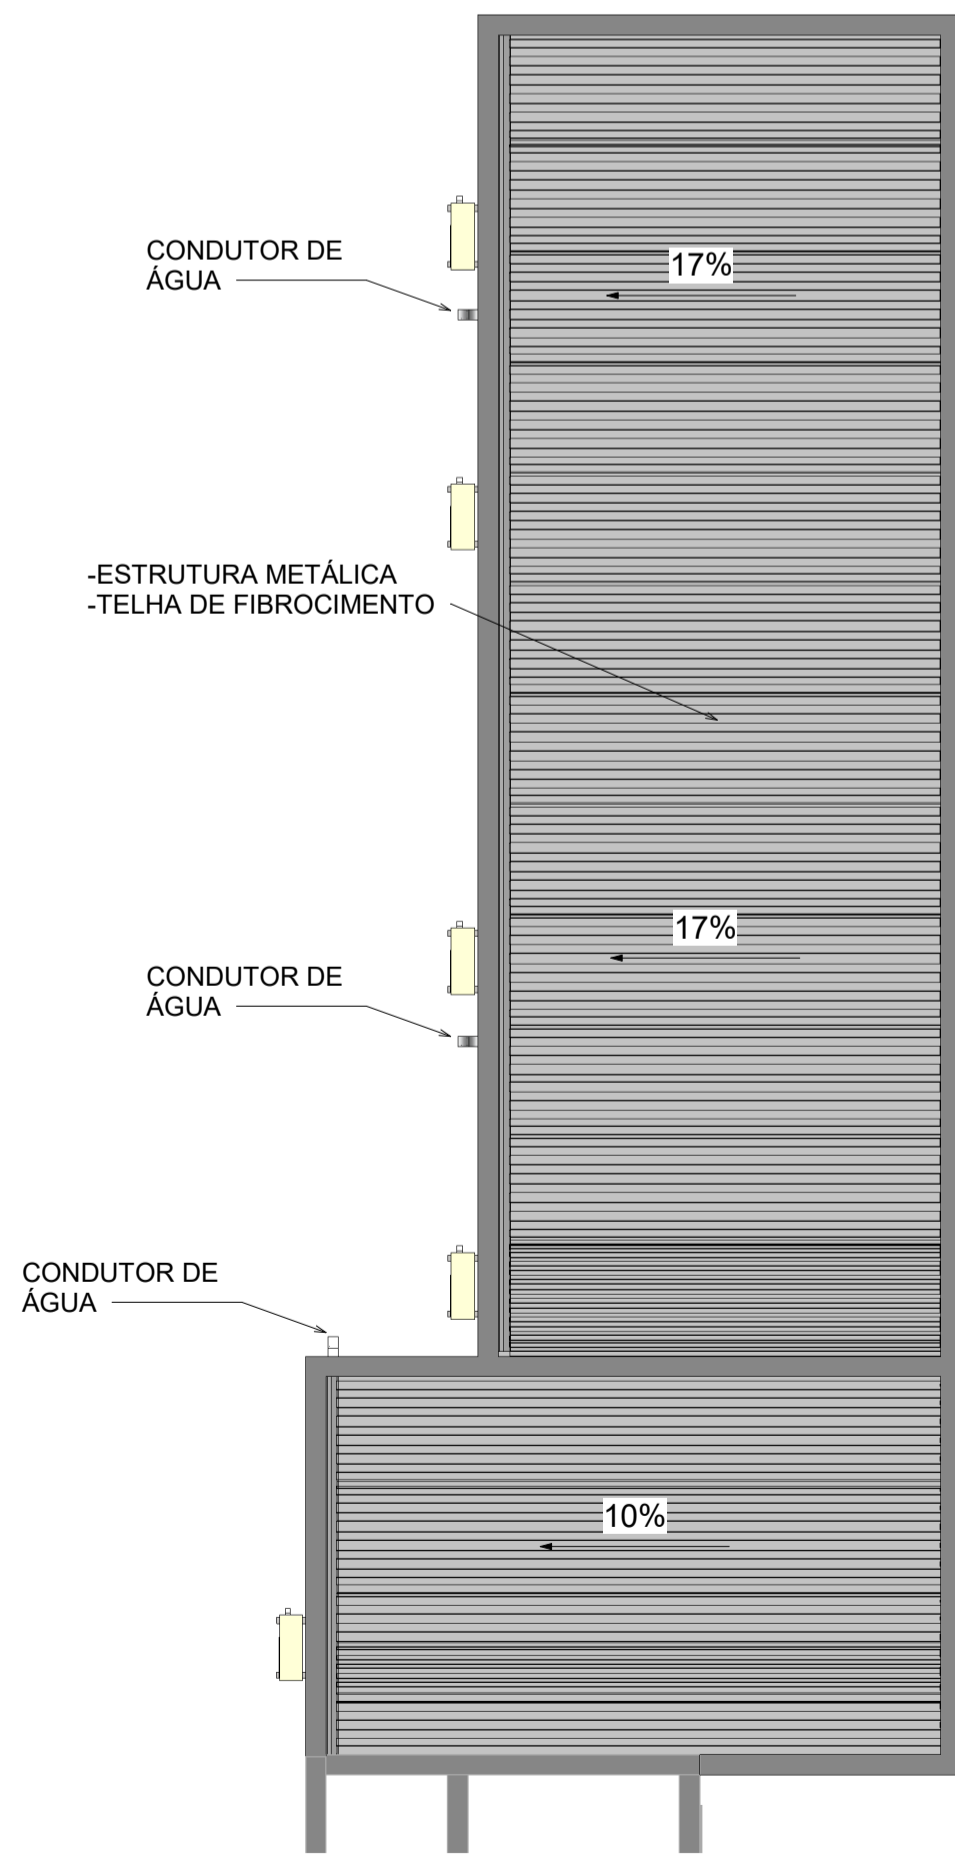

TELHADO
1 : 75

Tipo	Altura	Área	LOCAL
PAREDE COM CHAP E REB 16CM	1.00	1.33 m²	LIXO
PAREDE COM CHAP E REB 20CM	3.00	8.58 m²	CONSULTÓRIO EXISTENTE
PAREDE COM CHAP E REB 20CM	1.14	54.31 m²	PLATIBANDA
PAREDE COM CHAP E REB 20CM	3.00	174.50 m²	PRÉDIO NOVO
		238.73 m²	

Tipo	Área	LOCAL
INTERIOR (DIVISÓRIA)	8.52 m²	CONSULTÓRIO EXISTENTE
PAREDE COM CHAP E REB 16CM	3.62 m²	CORREDOR DE ACESSO
PAREDE COM CHAP E REB 16CM	0.75 m²	LIXO
PAREDE COM CHAP E REB 16CM	0.75 m²	LIXO
	13.65 m²	


Qtde	Cód	Tipo	Largura	Altura	Material
3	P-01	PORTA VENEZIANA ABRIGO LIXO	0.80	0.95	FERRO
1	P-02	PORTA COM BARRA	0.90	2.10	MADIEIRA
4	P-03	PORTA	0.90	2.10	MADIEIRA
1	P-04	PORTA QUÁDRUPLO DE ALUMÍNIO	2.20	2.10	VIDRO

Qtde	Cód	Tipo	Largura	Altura	Altura do peitoril	Material
1	J-01	JANELA MAXIM AR	0.60	0.60	1.50	Alumínio
1	J-02	JANELA CORRER 2 FOLHAS	1.20	0.80	1.30	Alumínio
1	J-03	JANELA CORRER 2 FOLHAS	1.50	1.30	1.10	Alumínio
3	J-04	JANELA CORRER 2 FOLHAS	2.00	1.30	0.80	Alumínio
2	J-05	JANELA CORRER 2 FOLHAS	2.30	1.30	0.80	Alumínio
2	J-06	JANELA CORRER 2 FOLHAS	2.50	1.30	1.10	Alumínio

Tipo	Espessura	Área
CONTRA PISO	0.10	82.17 m²
Laje 05 cm	0.05	1.31 m²
PISO - CALÇADA EXTERNA	0.07	54.35 m²
		137.82 m²

Tipo	Comprimento
Calha	3.75
Calha	13.05
Calha	16.80

Qtde	Tipo	Comprimento
1	CONDUTOR DE ÁGUA	3.50
1	CONDUTOR DE ÁGUA	3.50
1	CONDUTOR DE ÁGUA	10.50

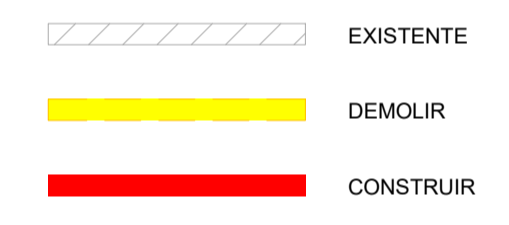


PROJETO ARQUITETÔNICO FOLHA 01/01



PREFEITURA MUNICIPAL DE SAPOPEMA-PR
PROPRIETÁRIO

AMPLIAÇÃO UNIDADE BASICA DE SAUDE BENTO JOSE DA COSTA
OBRA
SAPOPEMA - ESTADO DO PARANÁ
CIDADE
RUA PROLONGAMENTO DA RUA PAULINO PIDAL PALACIO, S/N - CENTRO
ENDEREÇO

LOCALIZAÇÃO SITUAÇÃO S/ ESCALA

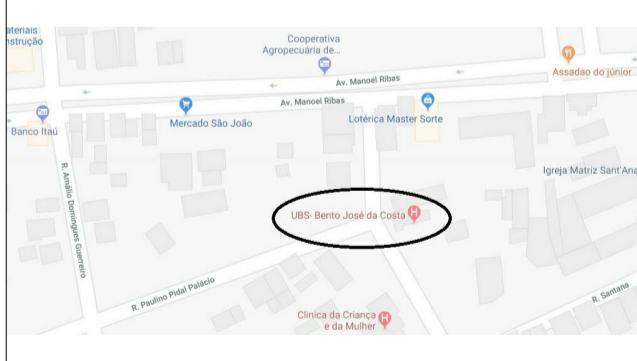

ART nº : 20191506269

INFORMAÇÕES DO LOTE
QUADRA..... LOCAL: RUA
LOTE.....
CADASTRO:
MATRICULA:

ÁREA:
ÁREA DE INTERVENÇÃO: 90,87m²

Prefeito Municipal
PAULO MAXIMIANO DE SOUZA JUNIOR

Responsável Técnico
ENGº CIVIL
FÁBIA ROBERTA P. ELEUTÉRIO DE OLIVEIRA
Crea SP nº 508.345.854.4/D - Visto Pr nº 145077

DESENHISTA: **MARCOS ELEUTÉRIO** Data: 03/04/2019