


CINTA AMARRAÇÃO/PILARES PLATIBANDA
1 : 50

TABELA VERGALHÕES PILAR PLATIBANDA			
N	Diâmetro da barra	Comprimento total da barra	Nome Hospedeiro
4.2 mm			
N2	4.2 mm	30.53 m	PILAR PLATIBANDA
		30.53 m	
8.0 mm			
N5	8.0 mm	46.08 m	PILAR PLATIBANDA
		46.08 m	

TABELA CONCRETO PILAR PLATIBANDA					
Qtde	Modelo	Comprimento	Tipo	Volume	Volume Total
16	PILAR PLATIBANDA	0.60	14X14CM	0.012 m³	0.188 m³
					0.188 m³

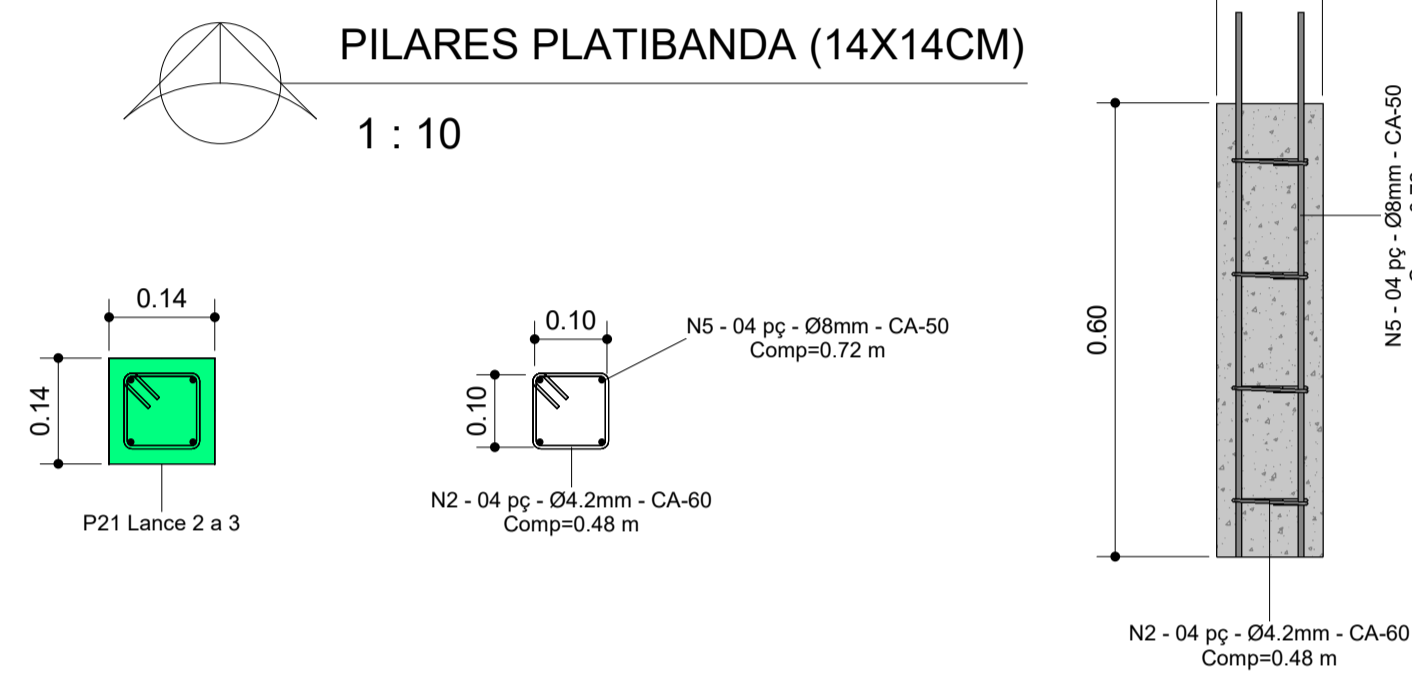

VIGA CINTA AMARRAÇÃO (14X14CM)
1 : 10

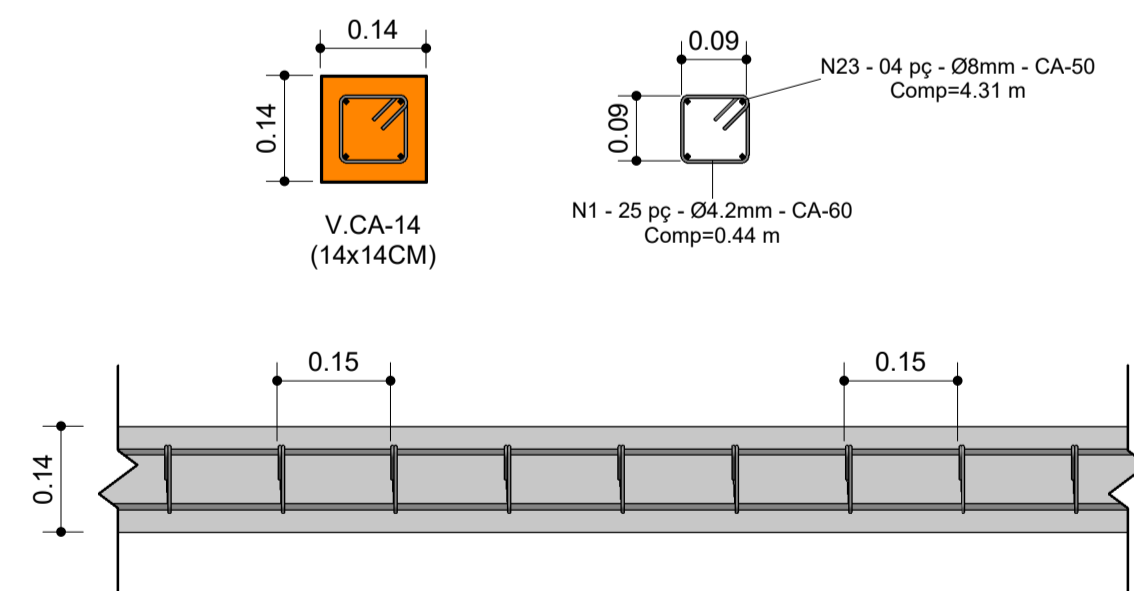


TABELA VERGALHÕES VIGA CINTA AMARRAÇÃO			
N	Diâmetro da barra	Comprimento total da barra	Nome Hospedeiro
4.2 mm			
N1	4.2 mm	130.23 m	VIGA CINTA AMARRAÇÃO
		130.23 m	
8.0 mm			
	8.0 mm	204.42 m	VIGA CINTA AMARRAÇÃO
		204.42 m	

TABELA CONCRETO VIGAS CINTA AMARRAÇÃO				
Marca	Modelo	Tipo	Comprimento	Volume
V.CA-1	VIGA CINTA AMARRAÇÃO	14x14CM	3.87	0.07 m³
V.CA-2	VIGA CINTA AMARRAÇÃO	14x14CM	1.71	0.03 m³
V.CA-3	VIGA CINTA AMARRAÇÃO	14x14CM	3.20	0.06 m³
V.CA-4	VIGA CINTA AMARRAÇÃO	14x14CM	3.20	0.06 m³
V.CA-5	VIGA CINTA AMARRAÇÃO	14x14CM	1.50	0.03 m³
V.CA-6	VIGA CINTA AMARRAÇÃO	14x14CM	2.70	0.05 m³
V.CA-7	VIGA CINTA AMARRAÇÃO	14x14CM	2.70	0.05 m³
V.CA-8	VIGA CINTA AMARRAÇÃO	14x14CM	4.60	0.09 m³
V.CA-9	VIGA CINTA AMARRAÇÃO	14x14CM	2.70	0.05 m³
V.CA-10	VIGA CINTA AMARRAÇÃO	14x14CM	2.70	0.05 m³
V.CA-11	VIGA CINTA AMARRAÇÃO	14x14CM	1.50	0.03 m³
V.CA-12	VIGA CINTA AMARRAÇÃO	14x14CM	3.20	0.06 m³
V.CA-13	VIGA CINTA AMARRAÇÃO	14x14CM	3.20	0.06 m³
V.CA-14	VIGA CINTA AMARRAÇÃO	14x14CM	3.95	0.08 m³
V.CA-15	VIGA CINTA AMARRAÇÃO	14x14CM	2.49	0.05 m³
V.CA-16	VIGA CINTA AMARRAÇÃO	14x14CM	4.60	0.09 m³
				0.93 m³

- ESTACA
- PILAR
- PILAR PLATIBANDA
- VIGA BALDRAME - CORTE
- VIGA RESPALDO - CORTE
- VIGA CINTA AMARRAÇÃO - CORTE

PROJETO ESTRUTURAL
PILAR PLATIBANDA/CINTA AMARRAÇÃO

FOLHA
03/03

PREFEITURA MUNICIPAL DE SAPOPEMA-PR
PROPRIETÁRIO

AMPLIAÇÃO UNIDADE BASICA DE SAUDE BENTO JOSE DA COSTA
OBRA

SAPOPEMA - ESTADO DO PARANÁ
CIDADE

RUA PROLONGAMENTO DA RUA PAULINO PIDAL PALACIO, S/N - CENTRO
ENDEREÇO

LOCALIZAÇÃO SITUAÇÃO S/ ESCALA

ART nº : 20191506269

INFORMAÇÕES DO LOTE

QUADRA..... LOCAL: RUA

LOTE.....

CADASTRO: |

MATRICULA: |

ÁREA:

ÁREA DE INTERVENÇÃO: 90,87m²

DESENHISTA:
MARCOS ELEUTÉRIO

Data:
03/04/2019

Prefeito Municipal
GIMERSON DE JESUS SUBTIL

Responsável Técnico
FÁBIA ROBERTA P. ELEUTÉRIO DE OLIVEIRA
Crea SP nº 508.345.854-4/D - Visto Pr nº 145077