

Des.: Direitos autorais deste projeto constam nos termos do Art. 184 Cod. Penal

### CARACTERIZAÇÃO DO MUNICÍPIO

Sapopema é um município brasileiro do estado do Paraná. Sua população, conforme estimativas do IBGE de 2018, era de 6 751[3] habitantes.

#### GEOGRAFIA

Possui uma área de 678 km<sup>2</sup> representando 0,34 % do estado, 0,1202 % da região e 0,008 % de todo o território brasileiro. Localiza-se a uma latitude 23°54'39" sul e a uma longitude 50°34'48" oeste, estando a uma altitude de 759.

#### RODOVIAS

PR-090 - Rodovia do Cerne

#### HIDROGRAFIA

Rio Tibagi

Demografia

Dados do Censo - 2000

População total: 6.872

Urbana: 3.183

Rural: 3.689

Homens: 3.631

Mulheres: 3.241

Índice de Desenvolvimento Humano (IDH-M): 0,698

IDH-M Renda: 0,580

IDH-M Longevidade: 0,772


IDH-M Educação: 0,743

#### TURISMO

As principais atrações locais são o turismo rural e as belezas naturais. Há diversas cachoeiras, quedas d'água, cavernas[6][7] e montanhas. O município atrai visitantes interessados no turismo de aventura, como praticantes de rapel, trekking, acuaride, ciclo turismo, entre outros.[6]

Entre os pontos turísticos mais visitados, se destacam: o Pico Agudo, um dos picos mais altos do norte do Paraná, com aproximadamente 1.100 metros de altura em relação ao nível do mar;[6][8] o Salto das Orquídeas, com 42,75 metros de altura;[9] a Cachoeira Bela Vista;[10] a Cachoeira Franca;[11] a Cachoeira da Mata;[12] o Saltinho do Lambari;[13] o Salto João de Paula;[14] o Salto Zamarian;[15] a Casa de Pedra;[16] a Serra Chata.[6]

#### Município com localização da área urbana

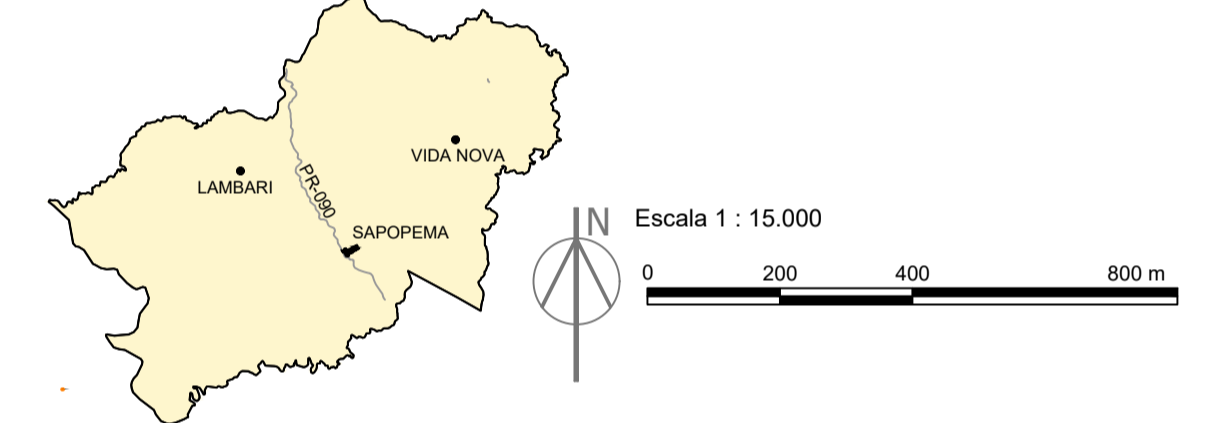

Fonte: Base COPEL/ Dados Trabalhados pela Ecopólis  
Desenhista: José Fernando Conte

#### LEGENDA

- Perímetro Urbano
  - Arruamento e lotes
  - Rios, córregos e lagoas
  - Curvas de nível
  - Vias Principais
  - Vias Principais Projetadas
  - Vias de Fundo de Vale
  - Vias de Fundo de Vale Projetadas
- Zonamento Urbano
- Zona de Proteção Ambiental
  - Zona Produtiva 1
  - Zona Produtiva 2
  - Zona Residencial 1
  - Zona Residencial 2
  - Zona Residencial 3
  - Zona de Ocupação Restrita
  - Zona Especial de Interesse Social
  - Zona de Urbanização Específica
  - Área de Intervenção - Implantação de Parque Urbano Municipal

OBRA/ENDEREÇO: **IMPLANTAÇÃO DE UM PARQUE URBANO MUNICIPAL**  
RUA GETÚLIO VARGAS - ESTRADA DA SERRA GRANDE, S/N, CEP 84.290-000 - SAPOPEMA - PR.

CONTEÚDO DA PRANCHA: **PROJETO DE SITUAÇÃO NO PERÍMETRO URBANO**

RESPONSÁVEL TÉCNICO: Fábia R. P. Eleutério de Oliveira Engenheira Civil CREA: 5063458544/SP	PROPRIETÁRIO: Gimerson de Jesus Subtil Prefeito Municipal - Interino Prefeitura Municipal de Sapopema C.N.P.J.: 76.167.733/0001-87
--	--

ESCALA: 1/15.000	COLABORADORES: Jean Carlos Cunha de Almeida Engenheiro Civil - Efetivo - Prefeitura de Sapopema CREA SP 5061984621/D Miguel Golono - Secretário de Turismo e Meio Ambiente Jumar Leopercio de Oliveira - Estagiário de Arquitetura e Urb.	PRANCHA: <b>01/05</b>
---------------------	--	--------------------------

