


CALÇADA - CONSTRUÇÕES
1 : 1000

PAVIMENTAÇÃO EM CBUQ - CONSTRUÇÕES
1 : 500

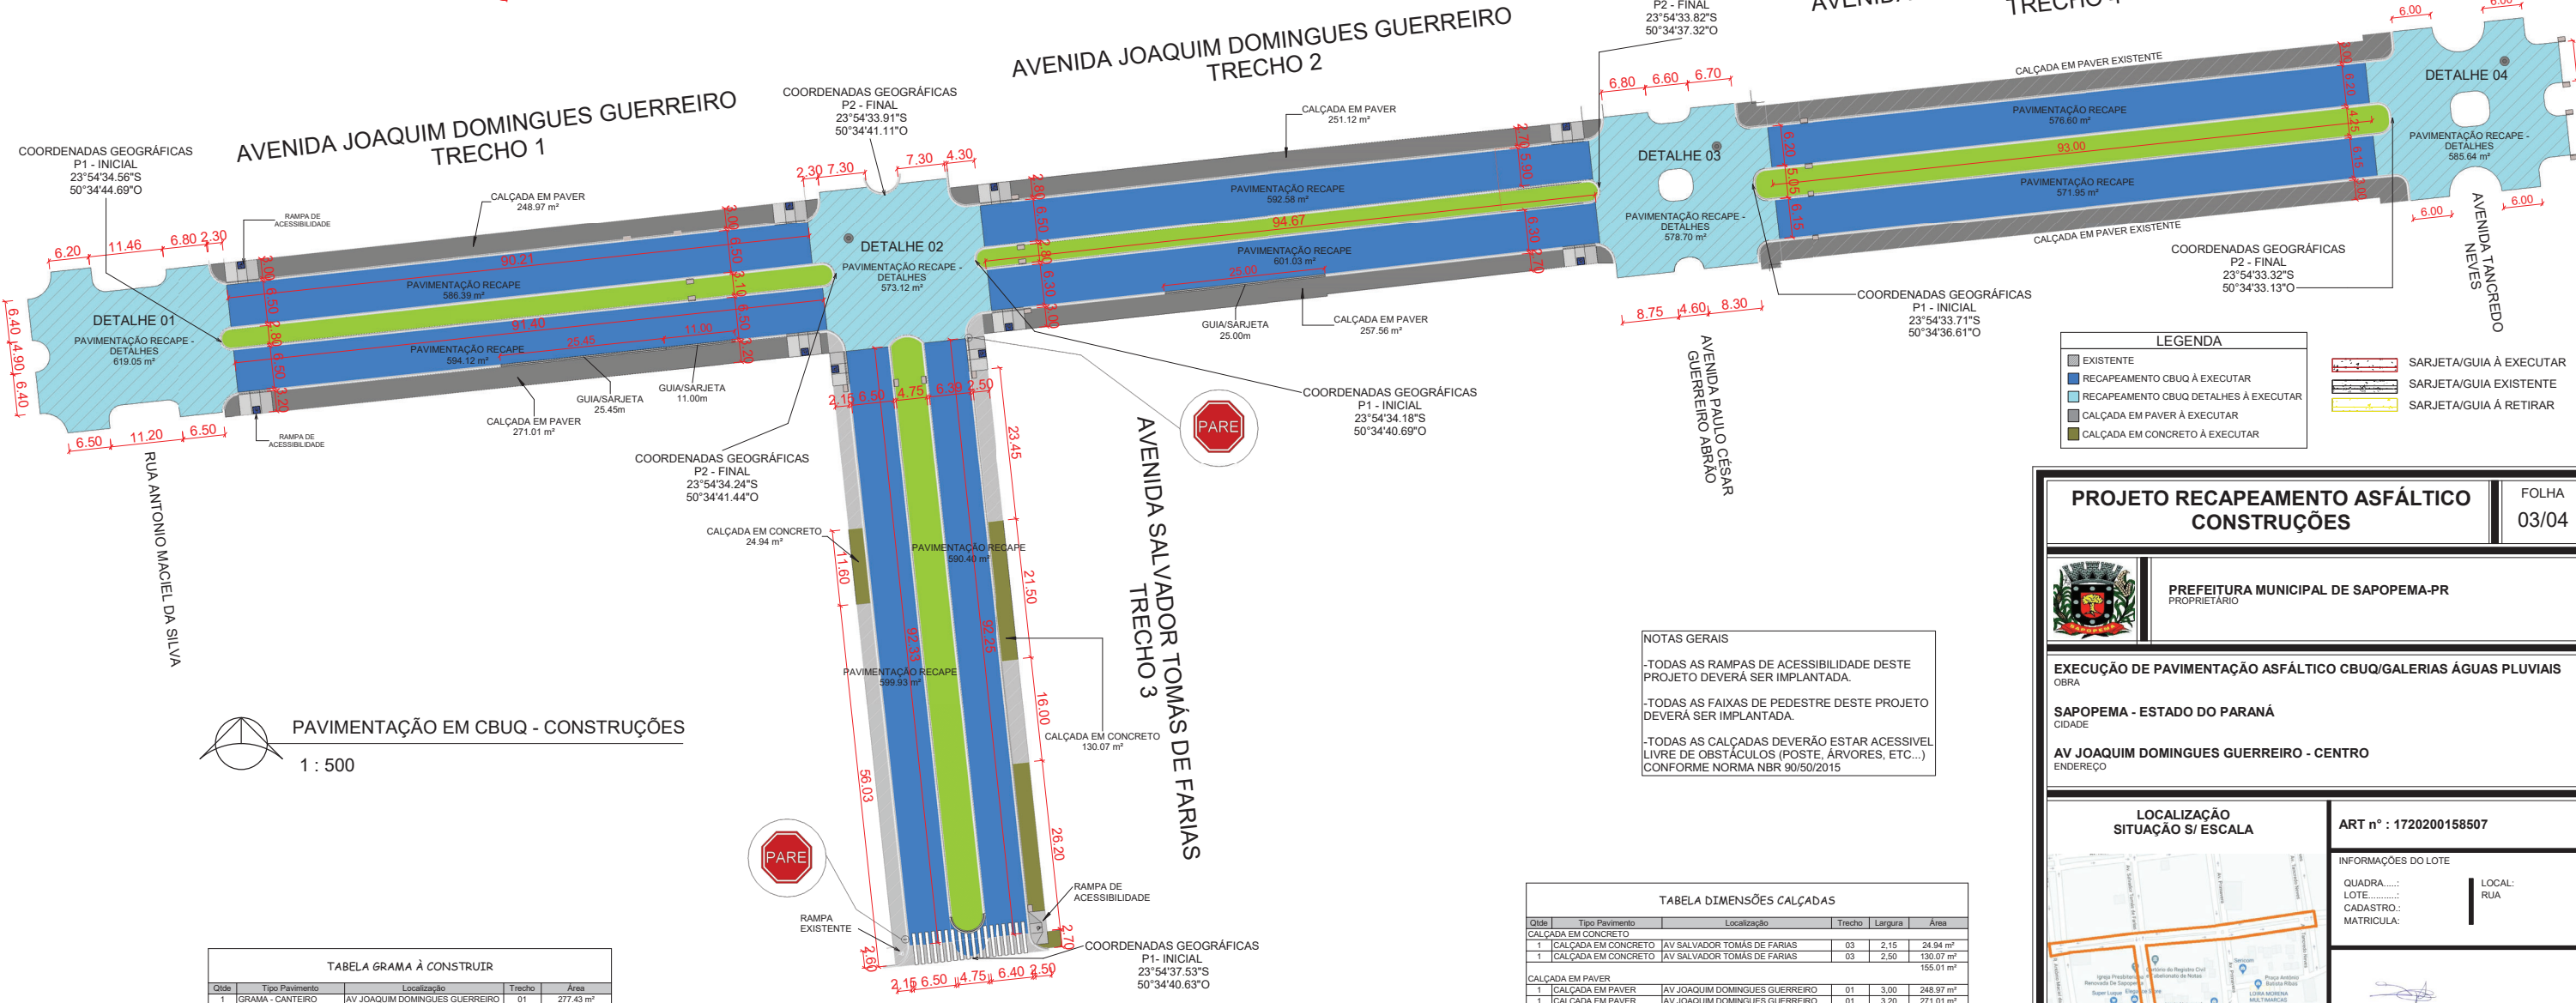

LEGENDA

- EXISTENTE
- RECAPEAMENTO CBUQ À EXECUTAR
- RECAPEAMENTO CBUQ DETALHES À EXECUTAR
- CALÇADA EM PAVER À EXECUTAR
- CALÇADA EM CONCRETO À EXECUTAR
- SARJETA/GUIA À EXECUTAR
- SARJETA/GUIA EXISTENTE
- SARJETA/GUIA À RETIRAR

NOTAS GERAIS

- TODAS AS RAMPAS DE ACESSIBILIDADE DESTES PROJETO DEVERÁ SER IMPLANTADA.
- TODAS AS FAIXAS DE PEDESTRE DESTES PROJETO DEVERÁ SER IMPLANTADA.
- TODAS AS CALÇADAS DEVERÃO ESTAR ACESSÍVEL LIVRE DE OBSTÁCULOS (POSTE, ÁRVORES, ETC...) CONFORME NORMA NBR 90/50/2015

TABELA GRAMA À CONSTRUIR

Qtd	Tipo Pavimento	Localização	Trecho	Área
1	GRAMA - CANTEIRO	AV JOAQUIM DOMINGUES GUERREIRO	01	277,43 m²
1	GRAMA - CANTEIRO	AV JOAQUIM DOMINGUES GUERREIRO	02	273,78 m²
1	GRAMA - CANTEIRO	AV SALVADOR TOMÁS DE FARIAS	03	433,46 m²
1	GRAMA - CANTEIRO	AV JOAQUIM DOMINGUES GUERREIRO	04	418,32 m²
Total geral:				1400,70 m²

TABELA FAIXA DE PEDESTRE

Qtd	Tipo	Nome Rua	Trecho	Largura	Comp.	Área	Área total
1	FAIXA DE PEDESTRE	AV SALVADOR TOMÁS DE FARIAS	03	0,50	5,00	45,00 m²	45,00 m²
Total geral:							45,00 m²

TABELA DE PLACAS DE SINALIZAÇÃO

Qtd	Tipo	Modelo	Nome Rua	Trecho	Área	Total
2	PLACA DE SINALIZAÇÃO	R-1	AV SALVADOR DE TOMÁS DE FARIAS	03	0,302 m²	0,604 m²
Total geral:						0,604 m²

TABELA DE GUIA/SARJETA

Tipo	Nome Rua	Trecho	Comprimento
MEIO FIOSARJETA	AV JOAQUIM DOMINGUES GUERREIRO	01	36,45
MEIO FIOSARJETA	AV JOAQUIM DOMINGUES GUERREIRO	02	25,00
Total geral:			61,45

TABELA RAMPA DE ACESSIBILIDADE

Qtd	Tipo	Nome Rua	Trecho	Largura	Comp.
2	RAMPA DE ACESSIBILIDADE	AV JOAQUIM DOMINGUES GUERREIRO	01	3,00	5,10
2	RAMPA DE ACESSIBILIDADE	AV JOAQUIM DOMINGUES GUERREIRO	01	3,20	5,10
2	RAMPA DE ACESSIBILIDADE	AV JOAQUIM DOMINGUES GUERREIRO	02	2,70	5,10
1	RAMPA DE ACESSIBILIDADE	AV JOAQUIM DOMINGUES GUERREIRO	02	2,80	5,10
1	RAMPA DE ACESSIBILIDADE	AV JOAQUIM DOMINGUES GUERREIRO	02	3,00	5,10
1	RAMPA DE ACESSIBILIDADE	AV SALVADOR TOMÁS DE FARIAS	03	2,15	5,10
2	RAMPA DE ACESSIBILIDADE	AV SALVADOR TOMÁS DE FARIAS	03	2,50	5,10
11					

TABELA DIMENSÕES CALÇADAS

Qtd	Tipo Pavimento	Localização	Trecho	Largura	Área
CALÇADA EM CONCRETO					
1	CALÇADA EM CONCRETO	AV SALVADOR TOMÁS DE FARIAS	03	2,15	24,94 m²
1	CALÇADA EM CONCRETO	AV SALVADOR TOMÁS DE FARIAS	03	2,50	130,07 m²
155,01 m²					
CALÇADA EM PAVER					
1	CALÇADA EM PAVER	AV JOAQUIM DOMINGUES GUERREIRO	01	3,00	248,97 m²
1	CALÇADA EM PAVER	AV JOAQUIM DOMINGUES GUERREIRO	01	3,20	271,01 m²
1	CALÇADA EM PAVER	AV JOAQUIM DOMINGUES GUERREIRO	02	2,80	251,12 m²
1	CALÇADA EM PAVER	AV JOAQUIM DOMINGUES GUERREIRO	02	3,00	257,56 m²
1028,67 m²					

TABELA DIMENSÕES PAVIMENTAÇÃO

Nome Rua	Tipo Pavimento	Trecho	Largura	Comp.	Área
AV JOAQUIM DOMINGUES GUERREIRO	PAVIMENTAÇÃO RECAPE	01	6,50	91,40	594,12 m²
AV JOAQUIM DOMINGUES GUERREIRO	PAVIMENTAÇÃO RECAPE	01	6,50	90,21	586,39 m²
AV JOAQUIM DOMINGUES GUERREIRO	PAVIMENTAÇÃO RECAPE	02	6,50	94,67	592,58 m²
AV JOAQUIM DOMINGUES GUERREIRO	PAVIMENTAÇÃO RECAPE	02	6,50	94,67	601,03 m²
AV SALVADOR TOMÁS DE FARIAS	PAVIMENTAÇÃO RECAPE	03	6,50	92,33	599,93 m²
AV SALVADOR TOMÁS DE FARIAS	PAVIMENTAÇÃO RECAPE	03	6,40	92,25	590,40 m²
AV JOAQUIM DOMINGUES GUERREIRO	PAVIMENTAÇÃO RECAPE	04	6,20	93,00	576,80 m²
AV JOAQUIM DOMINGUES GUERREIRO	PAVIMENTAÇÃO RECAPE	04	6,15	93,00	571,95 m²
4712,99 m²					

TABELA DIMENSÕES DETALHES PAVIMENTAÇÃO

Detalhe	Localização	Trecho	Tipo Pavimento	Área
DETALHE 01	AV JOAQUIM DOMINGUES GUERREIRO	01	PAVIMENTAÇÃO RECAPE - DETALHES	619,05 m²
DETALHE 02	AV JOAQUIM DOMINGUES GUERREIRO	02	PAVIMENTAÇÃO RECAPE - DETALHES	573,12 m²
DETALHE 03	AV JOAQUIM DOMINGUES GUERREIRO	02	PAVIMENTAÇÃO RECAPE - DETALHES	578,70 m²
DETALHE 04	AV JOAQUIM DOMINGUES GUERREIRO	04	PAVIMENTAÇÃO RECAPE - DETALHES	585,64 m²
Total geral:				2356,51 m²

PROJETO RECAPEAMENTO ASFÁLTICO CONSTRUÇÕES FOLHA 03/04

PREFEITURA MUNICIPAL DE SAPOPEMA-PR
PROPRIETÁRIO

EXECUÇÃO DE PAVIMENTAÇÃO ASFÁLTICO CBUQ/GALERIAS ÁGUAS PLUVIAIS
OBRA

SAPOPEMA - ESTADO DO PARANÁ
CIDADE

AV JOAQUIM DOMINGUES GUERREIRO - CENTRO
ENDEREÇO

LOCALIZAÇÃO SITUAÇÃO S/ ESCALA

ART n° : 1720200158507

INFORMAÇÕES DO LOTE

QUADRA LOCAL: RUA

LOTE CADASTRO:

MATRICULA:

Prefeito Municipal
PAULO MAXIMIANO DE SOUZA JUNIOR

Responsável Técnico
ENGRº CIVIL
FÁBIA ROBERTA P. ELEUTÉRIO DE OLIVEIRA
Crea SP n° 506.345.854.4/D - Visto Pr n° 145077

ÁREA:
ÁREA DE INTERVENÇÃO: 7.069,50m²

DESENHISTA: **MARCOS ELEUTÉRIO** Data: 14/02/2020

APROVAÇÃO:

(Assinatura)
APROVADO
PREFEITURA MUNICIPAL DE SAPOPEMA
29/05/2020
Jean Carlos Cinho de Almeida
Crea - SP n° 506.345.854.4/D