



IMAGEM DE SATÉLITE - REDE DE DISTRIBUIÇÃO

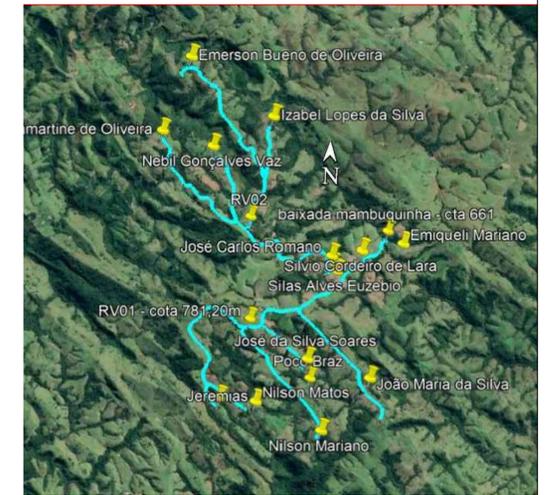


LEGENDA

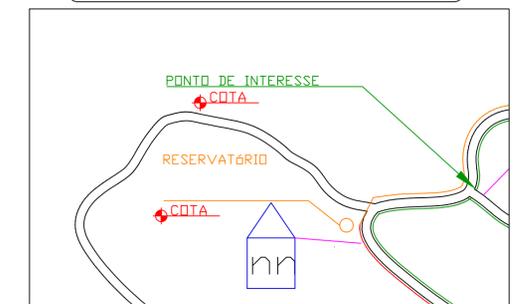

- ESTRADA
- REDE DE RECALQUE
- REDE ADUTORA
- REDE DE DISTRIBUIÇÃO
- PONTO DE ATENDIMENTO
- RESERVATÓRIO / TRATAMENTO
- CONJUNTO DE MOTOR/BOMBA

COORDENADAS DOS PONTOS DE INTERESSE DA REDE

PONTO DE REFERÊNCIA	DESCRIÇÃO	COORDENADAS	
		LATITUDE	LONGITUDE
1	FINAL DE REDE	-23°57'10,63"	-50°40'46,07"
2	FUNDO DE VALE	-23°57'11,21"	-50°40'48,34"
3	TOPO DE ELEVAÇÃO	-23°57'19,70423"	-50°40'56,23877"
5	REGISTRO DE MANOB	-23°57'24,94801"	-50°41'04,65695"
7	FINAL DE REDE	-23°57'19,56422"	-50°41'11,59113"
8	FINAL DE REDE	-23°57'17,36387"	-50°41'22,45197"
14	REGISTRO DE MANOB	-23°57'06,28246"	-50°41'47,97778"
15	REGISTRO DE MANOB	-23°56'47,11780"	-50°41'41,28651"
17	FINAL DE REDE	-23°56'26,70603"	-50°41'40,92954"
23	FINAL DE REDE	-23°56'19,90190"	-50°42'02,52085"
25	FINAL DE REDE	-23°56'39,37886"	-50°42'00,63975"
26	REGISTRO DE MANOB	-23°57'04,86062"	-50°41'53,11203"
35	FINAL DE REDE	-23°56'23,69035"	-50°42'40,72674"
38	FINAL DE REDE	-23°58'23,32"	-50°40'45,40"
39	REGISTRO DE MANOB	-23°57'45,92380"	-50°41'39,72913"
40	FINAL DE REDE	-23°58'03,20"	-50°41'20,95"
41	REGISTRO DE MANOB	-23°57'57,83498"	-50°41'38,30976"
42	POÇO DE CAPTAÇÃO	-23°58'10,69309"	-50°41'18,74438"
44	FINAL DE REDE	-23°58'31,81"	-50°41'13,05"
48	FINAL DE REDE	-23°58'21,06"	-50°41'45,19"
49	FINAL DE REDE	-23°58'20,66"	-50°41'58,35"
50	REGISTRO DE MANOB	-23°57'40,09790"	-50°41'23,79716"
51	RESERV. DISTRIB.	-23°57'41,42"	-50°41'56,51"

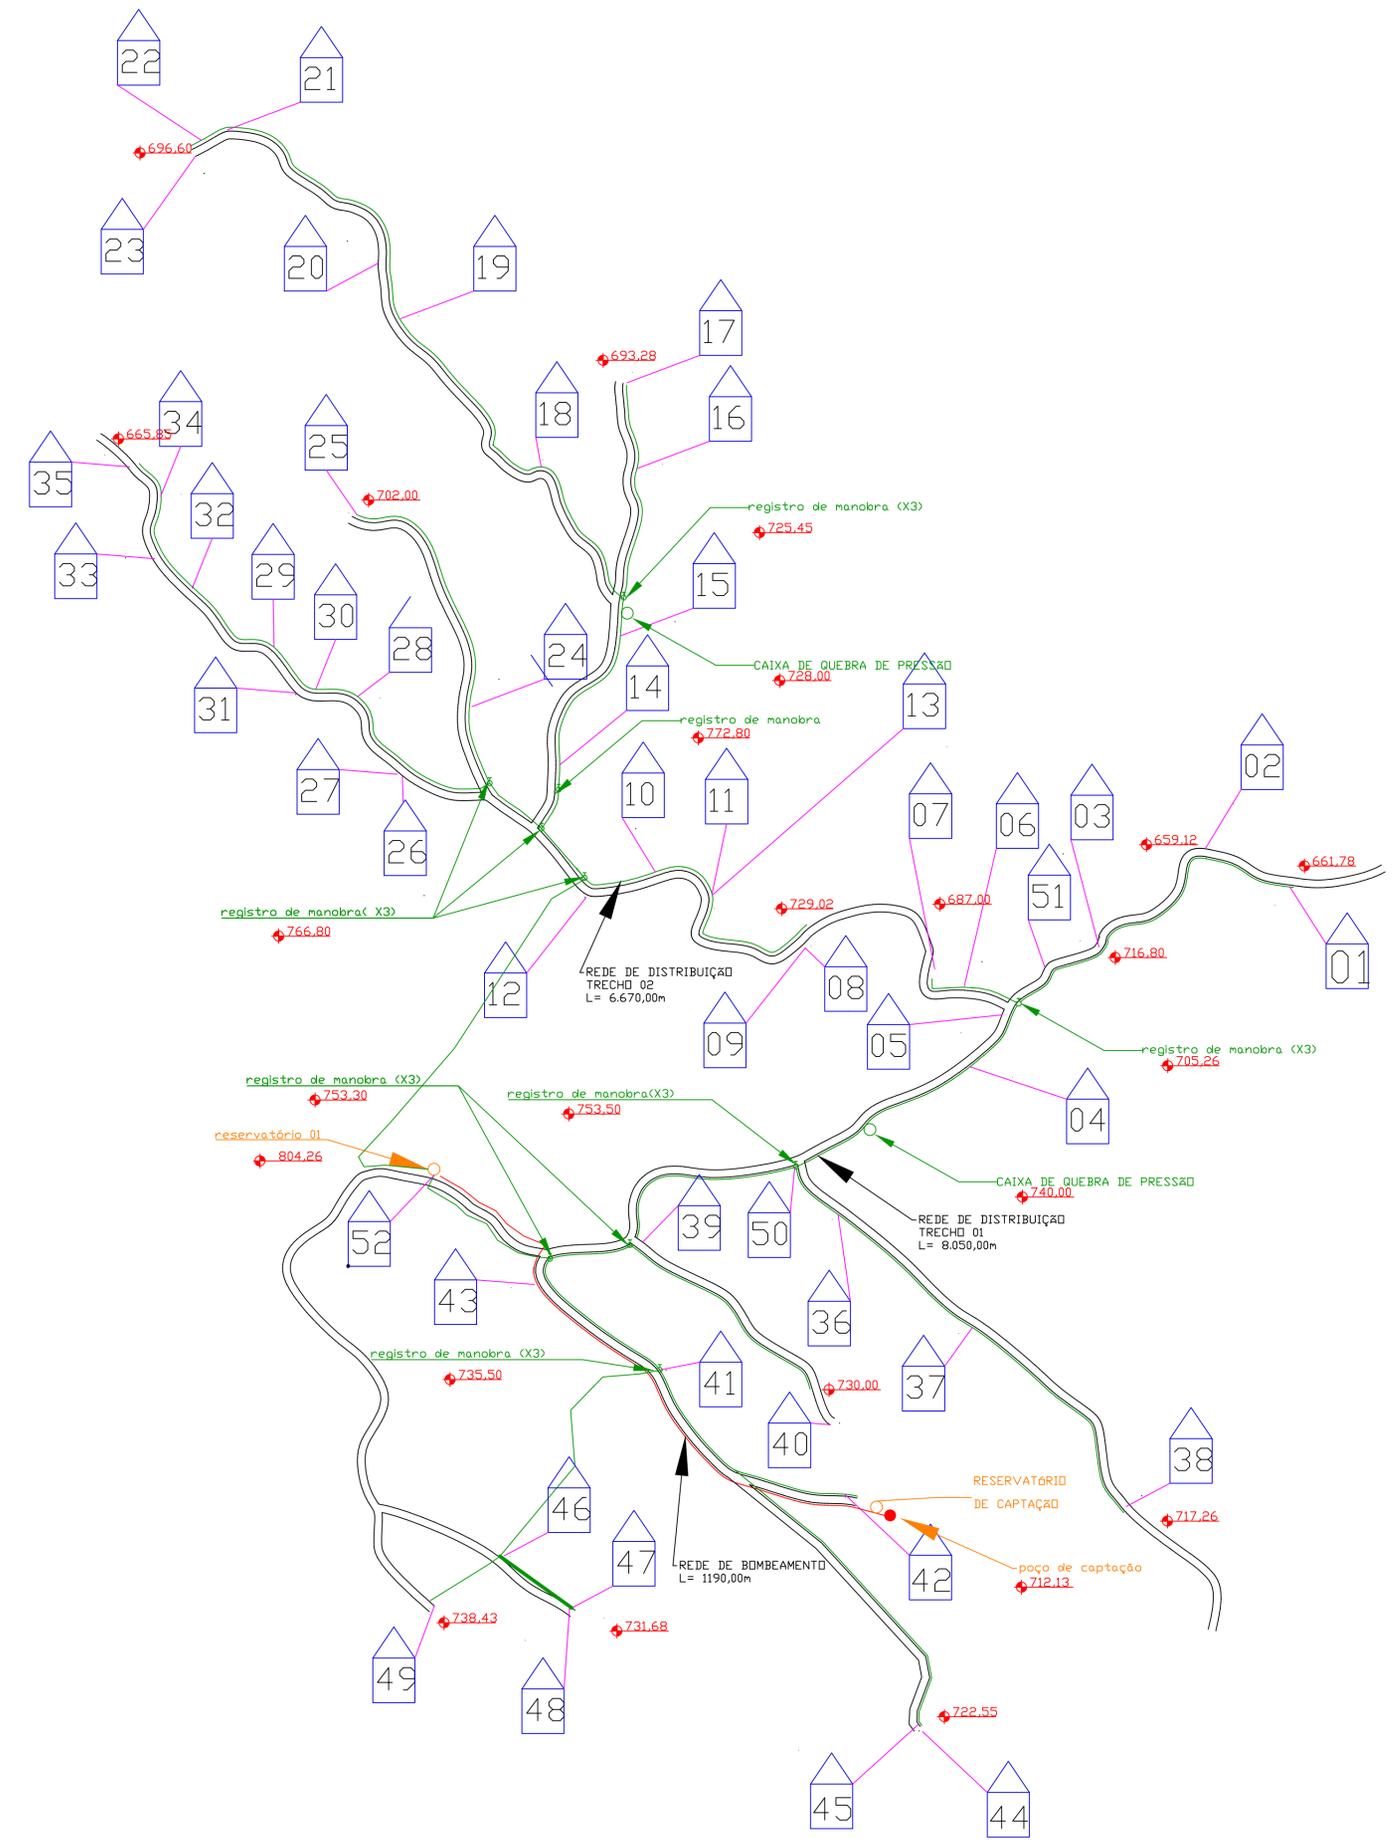

PROJETO: REDE DE ABASTECIMENTO DE ÁGUA	DESENHO: JAN
OBRA: REDE DE ABASTECIMENTO SIMPLIFICADO	DATA: 18/02/2020
PROP.: PREFEITURA MUNICIPAL DE SAPOPEMA CNPJ 16.161.733/0001-87	ESCALA: 1:5000
RESP. TÉCNICO:	BRANCO: UN