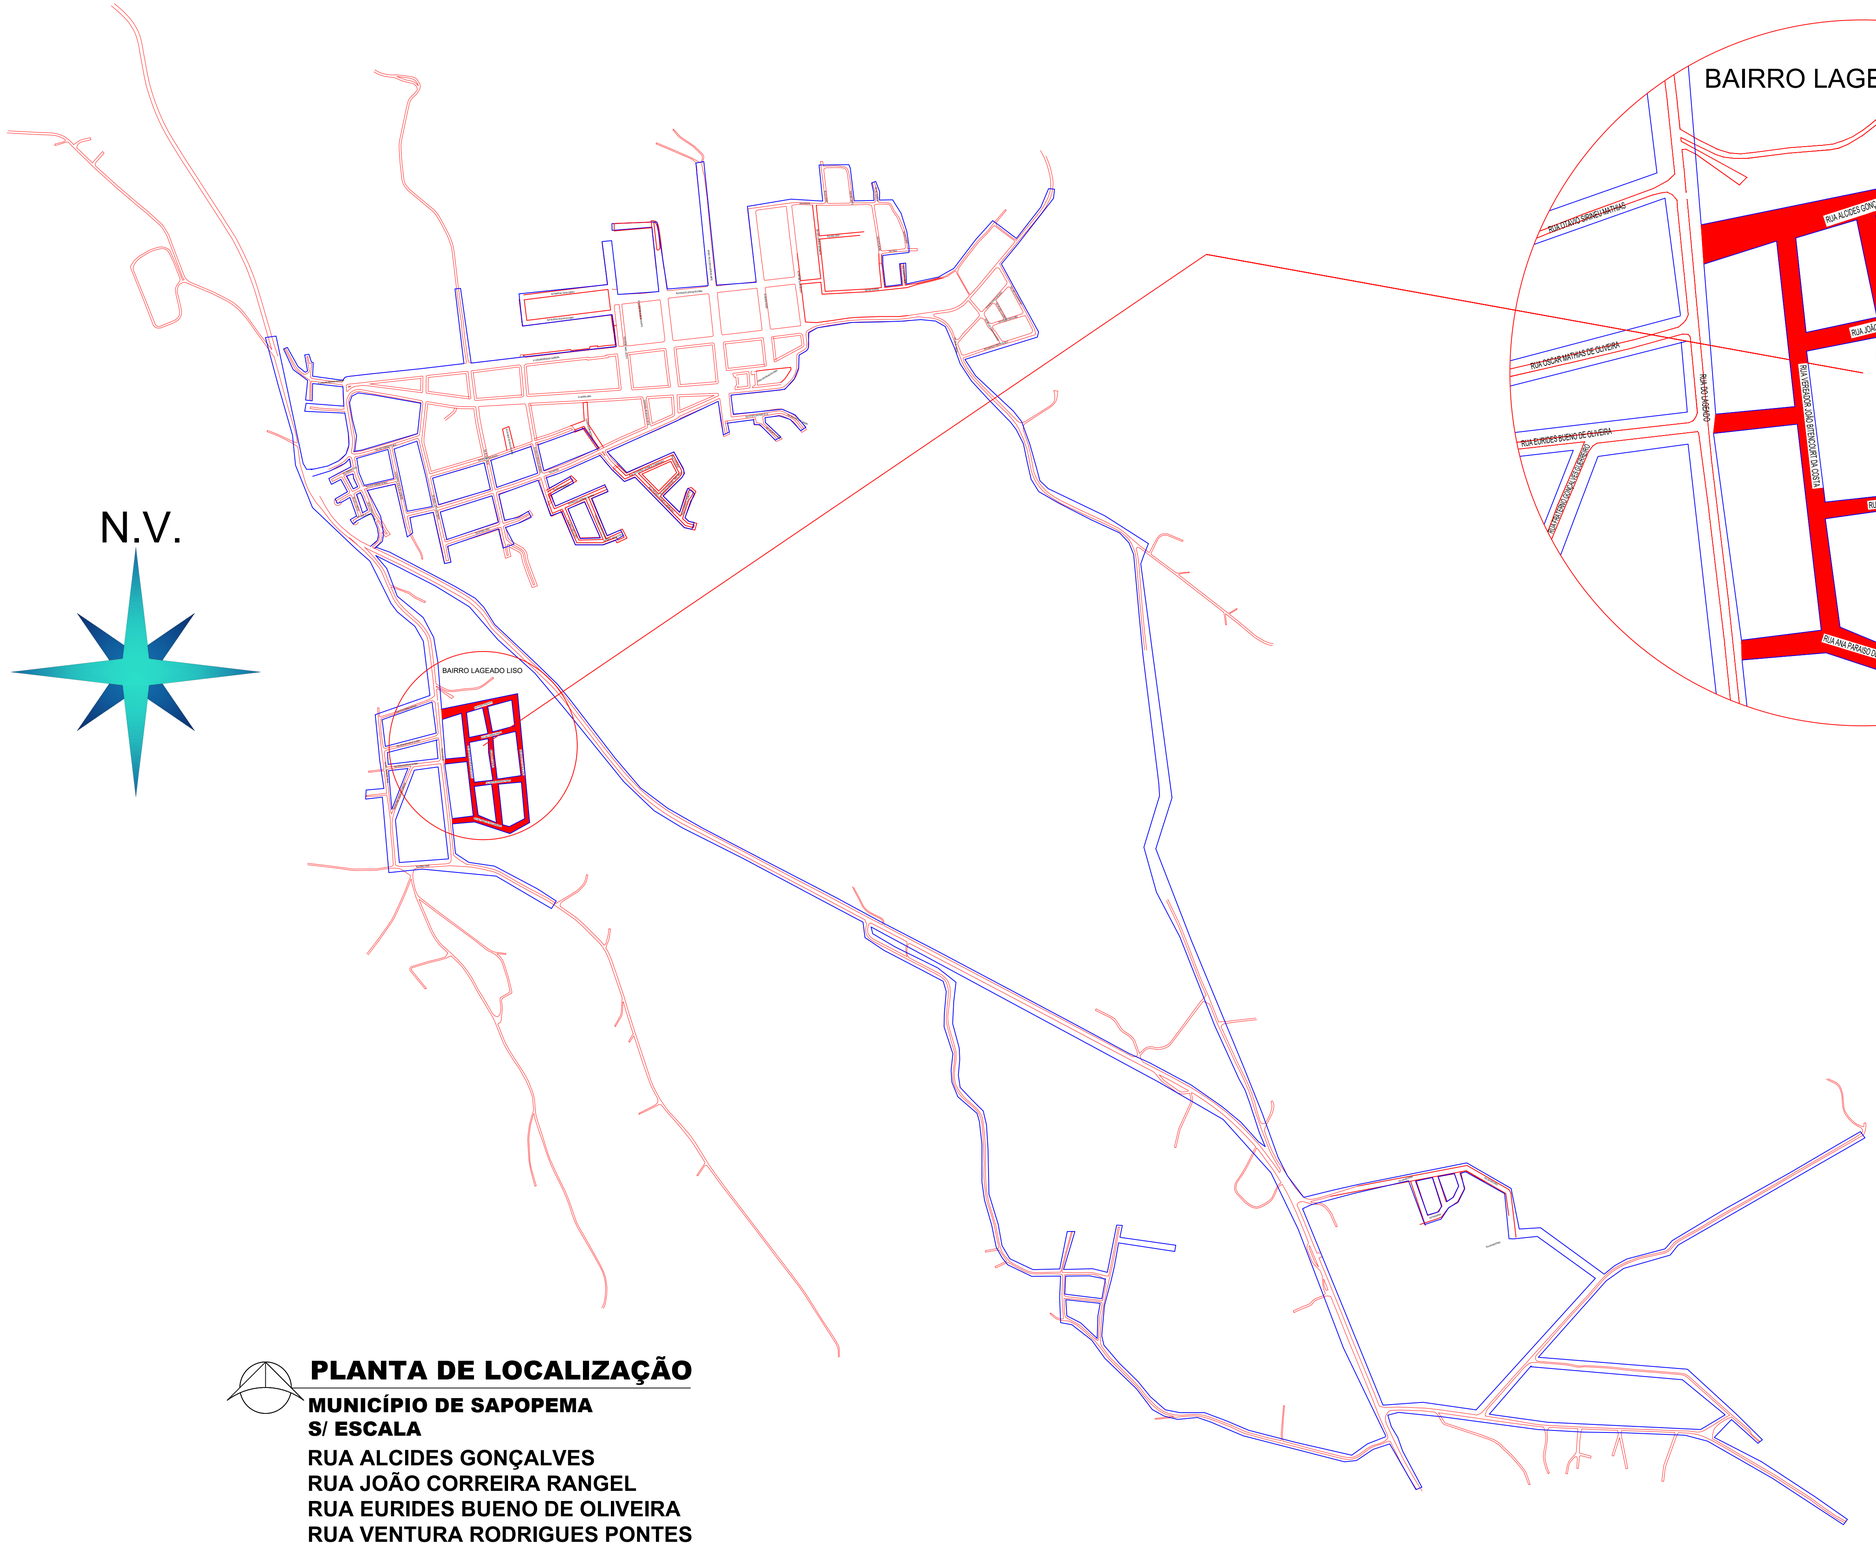

PLANTA DE LOCALIZAÇÃO

MUNICÍPIO DE SAPOPEMA
S/ ESCALA

RUA ALCIDES GONÇALVES
RUA JOÃO CORREIRA RANGEL
RUA EURIDES BUENO DE OLIVEIRA
RUA VENTURA RODRIGUES PONTES
RUA ANA PARAISO DE PAULA MAINARDES
RUA VEREADOR JOÃO BITENCOURT DA COSTA
RUA ROBERTO CAMARGO
RUA AURORA CLETO DA SILVA LOPES

PROJETO DE LOCALIZAÇÃO

FOLHA
01/10

PREFEITURA MUNICIPAL DE SAPOPEMA-PR
PROPRIETÁRIO

CONSTRUÇÃO DE PAVIMENTAÇÃO EM LAJOTAS
OBRA

SAPOPEMA - ESTADO DO PARANÁ
CIDADE

RUA ALCIDES GONÇALVES ENTRE OUTRAS - BAIRRO LAJEADO LISO
ENDEREÇO

LOCALIZAÇÃO
SITUAÇÃO S/ ESCALA

COORDENADAS GEOGRÁFICAS
UTM
22 K
542388.78 m E
7354851.07 m S

ÁREA:

ÁREA DA PAVIMENTAÇÃO:	10.386,12 m²
ÁREA DA PAVIMENTAÇÃO "DETALHES"	1.515,89 m²
ÁREA DA CALÇADA:	4.142,91 m²

PROJETISTA:
MARCOS ELEUTÉRIO

Data:
02/08/2021

ART nº : 1720213891992

INFORMAÇÕES DO LOTE

QUADRA.....:
LOTE.....:
CADASTRO.:
MATRICULA:

LOCAL:
RUA

Prefeito Municipal
PAULO MAXIMIANO DE SOUZA JUNIOR

FABIA ROBERTA PEREIRA ELEUTERIO DE OLIVEIRA:25016020809
Assinado de forma digital por FABIA ROBERTA PEREIRA ELEUTÉRIO DE OLIVEIRA:25016020809
Dados: 2021.08.13 07:53:19 -03'00'

Responsável Técnico
ENGº CIVIL
FÁBIA ROBERTA P. ELEUTÉRIO DE OLIVEIRA
Crea SP n° 506.345.854.4/D - Visto Pr n° 145077

Des.: Direitos autorais deste projeto constam nos termos do Art. 184 Cod. Penal