

PAVIMENTAÇÃO RUA JOÃO CORREIRA RANGEL
1 : 350

TABELA DIMENSÕES LAJOTA "RUA JOAO CORREIRA RANGEL"

Nome Rua	Tipo Pavimento	Trecho	Largura	Comp.	Área
RUA JOAO CORREIRA RANGEL	LAJOTA SEXTAVADA 25x25x8CM	1	7,04	46,10	312,61 m ²
RUA JOAO CORREIRA RANGEL	LAJOTA SEXTAVADA 25x25x8CM	2	7,71	55,80	422,97 m ²
RUA JOAO CORREIRA RANGEL	LAJOTA SEXTAVADA 25x25x8CM	3	8,23	22,25	184,12 m ²
Total geral					919,70 m ²

TABELA DIMENSÕES LAJOTA "DETALHES" RUA JOAO CORREIRA RANGEL

Nome Rua	Tipo Pavimento	Detalhe	Área
RUA JOAO CORREIRA RANGEL	LAJOTA SEXTAVADA 25x25x8CM - DETALHES	DETALHE 05	123,41 m ²
RUA JOAO CORREIRA RANGEL	LAJOTA SEXTAVADA 25x25x8CM - DETALHES	DETALHE 06	106,61 m ²
RUA JOAO CORREIRA RANGEL	LAJOTA SEXTAVADA 25x25x8CM - DETALHES	DETALHE 07	141,33 m ²
Total geral			371,36 m ²

TABELA DIMENSÕES CALÇADAS "RUA JOAO CORREIRA RANGEL"

Tipo Pavimento	Localização	Largura	Área
CALÇADA EM CONCRETO	RUA JOAO CORREIRA RANGEL	1,50	271,79 m ²
CALÇADA EM CONCRETO	RUA JOAO CORREIRA RANGEL	2,00	44,93 m ²
CALÇADA EM CONCRETO	RUA JOAO CORREIRA RANGEL	1,50	32,99 m ²
Total geral			349,71 m ²

TABELA DE MEIO FIO "RUA JOAO CORREIRA RANGEL"


Nome Rua	Tipo	Comprimento (m)
RUA JOAO CORREIRA RANGEL	MEIO-FIO EXTRUSADO TIPO 6	248,50
Total geral		248,50

TABELA RAMPA DE ACESSIBILIDADE "RUA JOAO CORREIRA RANGEL"


Quilô	Tipo	Nome Rua	Trecho	Largura
2	RAMPA DE ACESSIBILIDADE	RUA JOAO CORREIRA RANGEL	1	1,50
2	RAMPA DE ACESSIBILIDADE	RUA JOAO CORREIRA RANGEL	2	1,50
4				

LEGENDA


- LAJOTA À EXECUTAR
- LAJOTA DETALHES À EXECUTAR
- CALÇADA À EXECUTAR

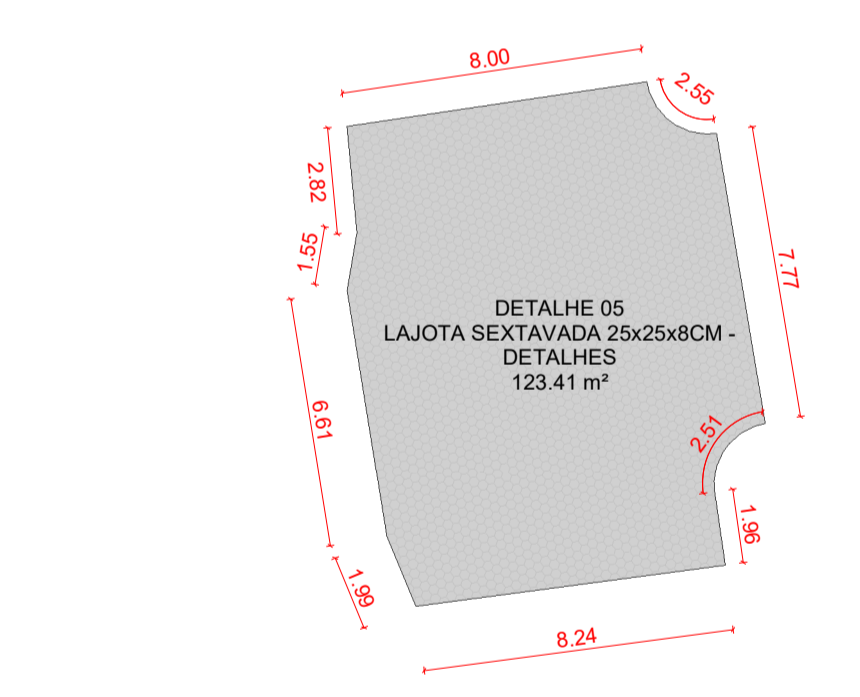


DETALHE 05
1 : 200

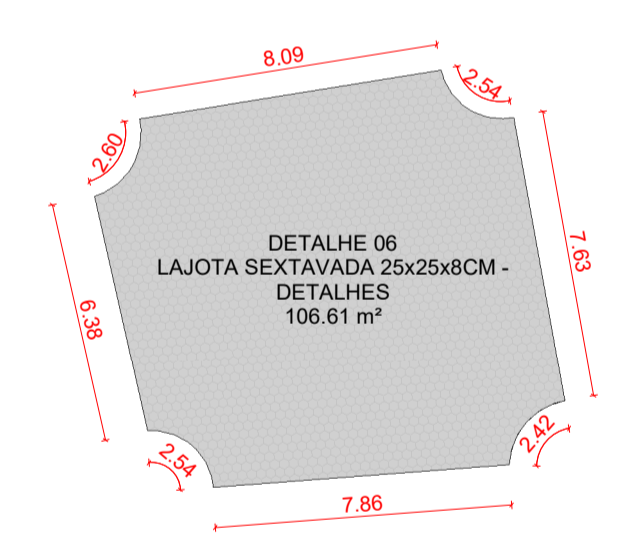


DETALHE 06
1 : 200

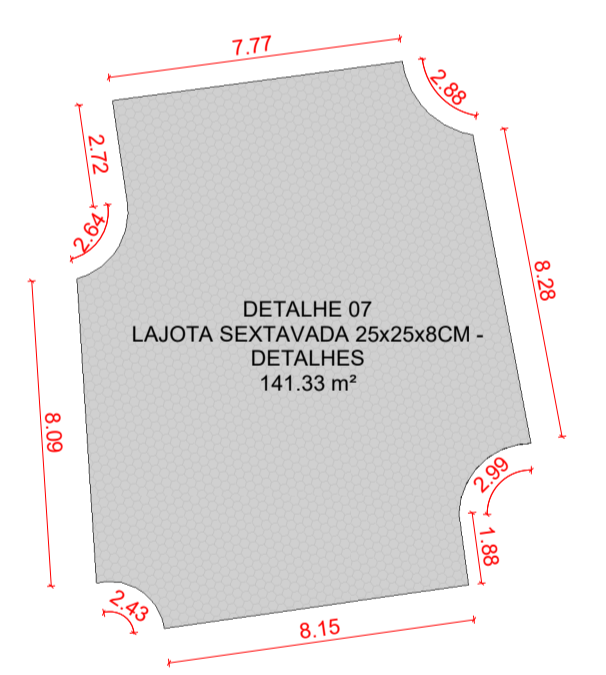


DETALHE 07
1 : 200

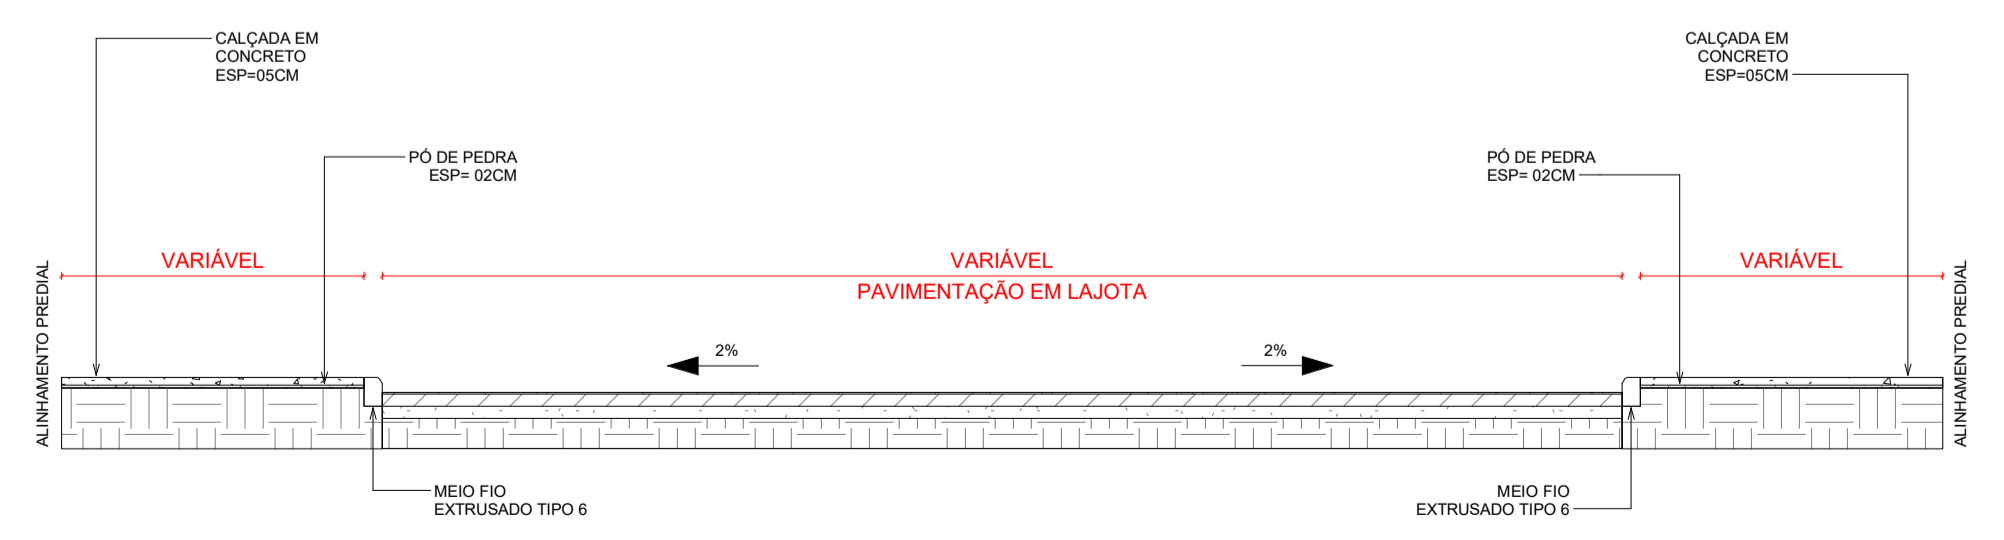

PERFIL PAVIMENTAÇÃO EM LAJOTA
1 : 50

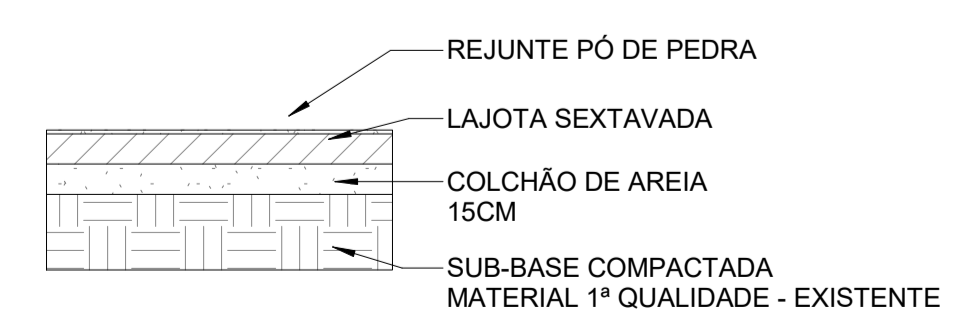

SECÇÃO LAJOTA SEXTAVADA
1 : 20

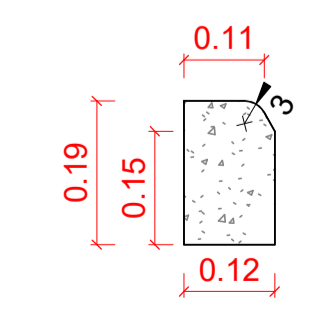

MEIO FIO EXTRUSADO TIPO 6
1 : 10

PROJETO DE PAVIMENTAÇÃO RUA JOÃO CORREIRA RANGEL

FOLHA 05/10

PREFEITURA MUNICIPAL DE SAOPEMA-PR
PROPRIETÁRIO

CONSTRUÇÃO DE PAVIMENTAÇÃO EM LAJOTAS
OBRA

SAOPEMA - ESTADO DO PARANÁ
CIDADE

RUA ALCIDES GONÇALVES ENTRE OUTRAS - BAIRRO LAJEADO LISO
ENDEREÇO

LOCALIZAÇÃO SITUAÇÃO S/ ESCALA

ART nº : 1720213891992

INFORMAÇÕES DO LOTE

QUADRA..... LOCAL: RUA

LOTE.....

CADASTRO: MATRICULA:

ÁREA:

ÁREA DA PAVIMENTAÇÃO: 10.386,12 m²

ÁREA DA PAVIMENTAÇÃO "DETALHES": 1.515,89 m²

ÁREA DA CALÇADA: 4.142,91 m²

Prefeito Municipal
PAULO MAXIMIANO DE SOUZA JUNIOR

Responsável Técnico
ENGº CIVIL
FÁBIA ROBERTA P. ELEUTÉRIO DE OLIVEIRA
Crea SP nº 506.345.854-4/D - Visto Pr nº 145077

PROJETISTA: **MARCOS ELEUTÉRIO** Data: 02/08/2021

APROVAÇÃO: