

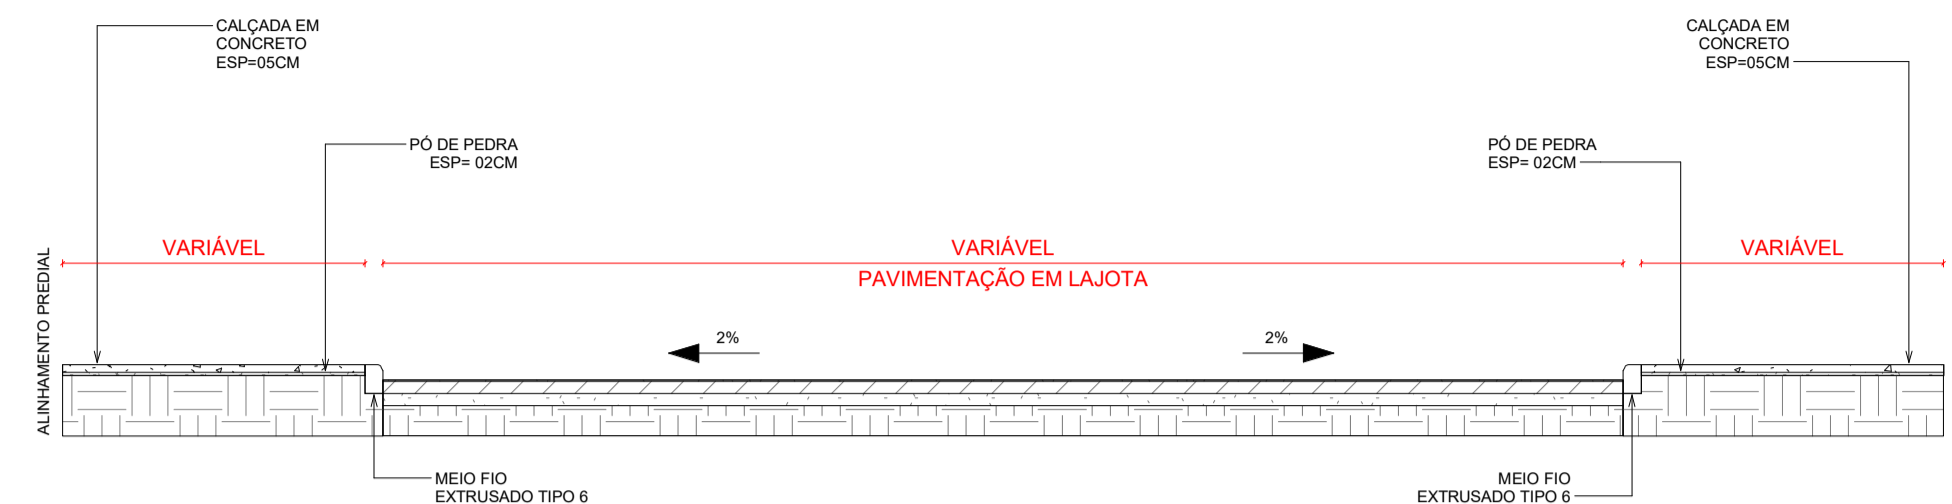



RUA ALCIDES GONÇALVES

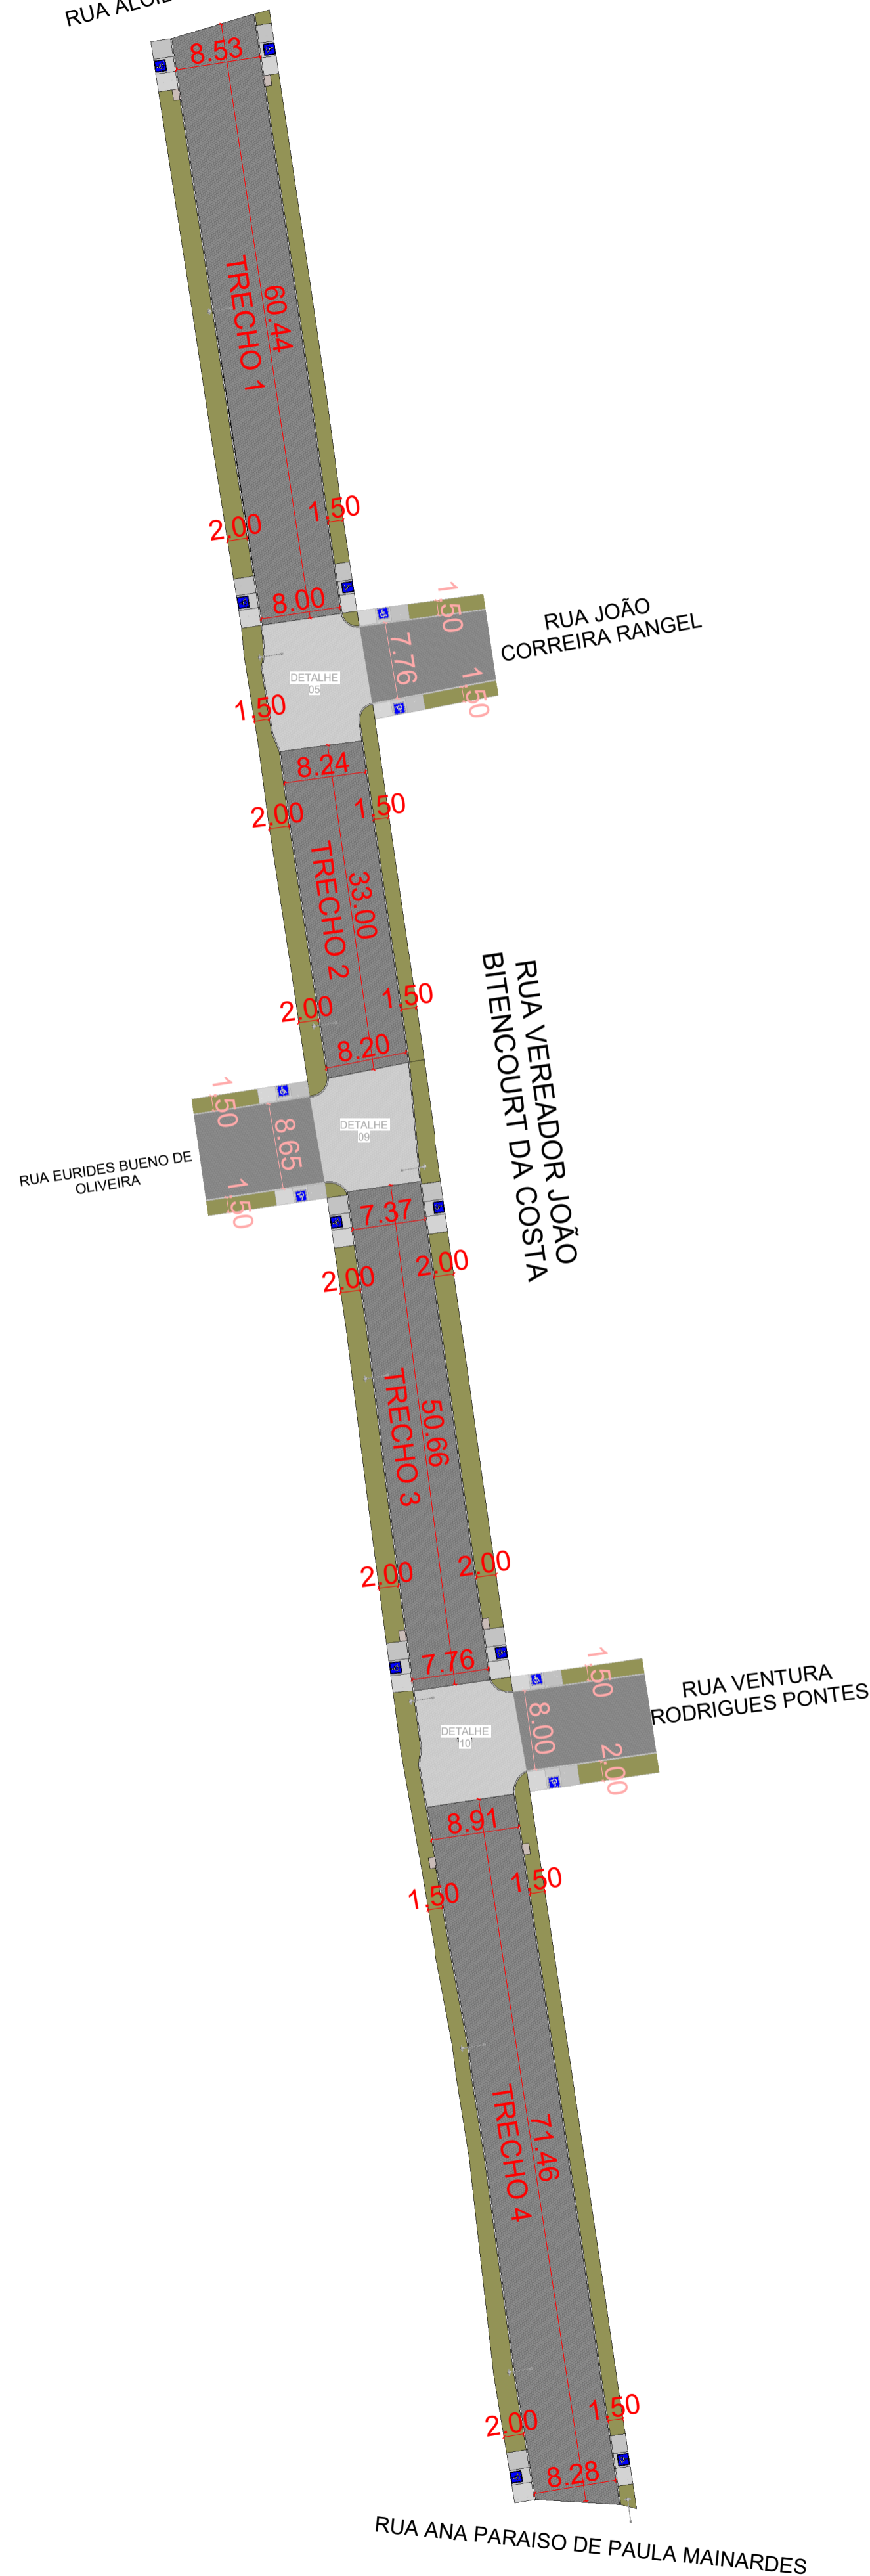


PERFIL PAVIMENTAÇÃO EM LAJOTA
1 : 50

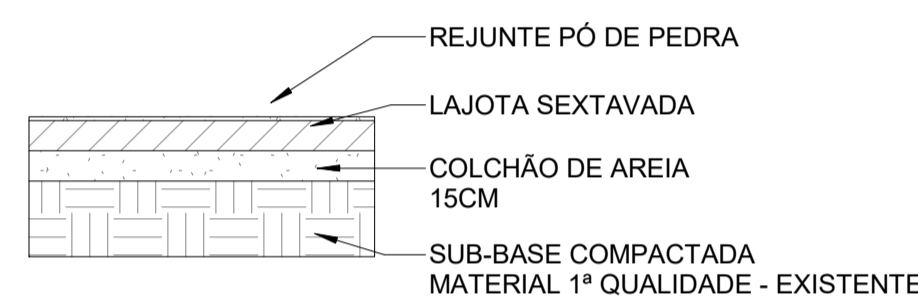

SECÇÃO LAJOTA SEXTAVADA
1 : 20

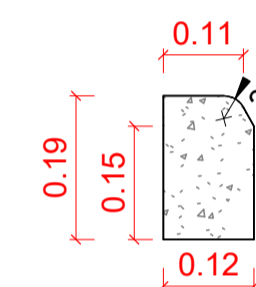

MEIO FIO EXTRUSADO TIPO 6
1 : 10

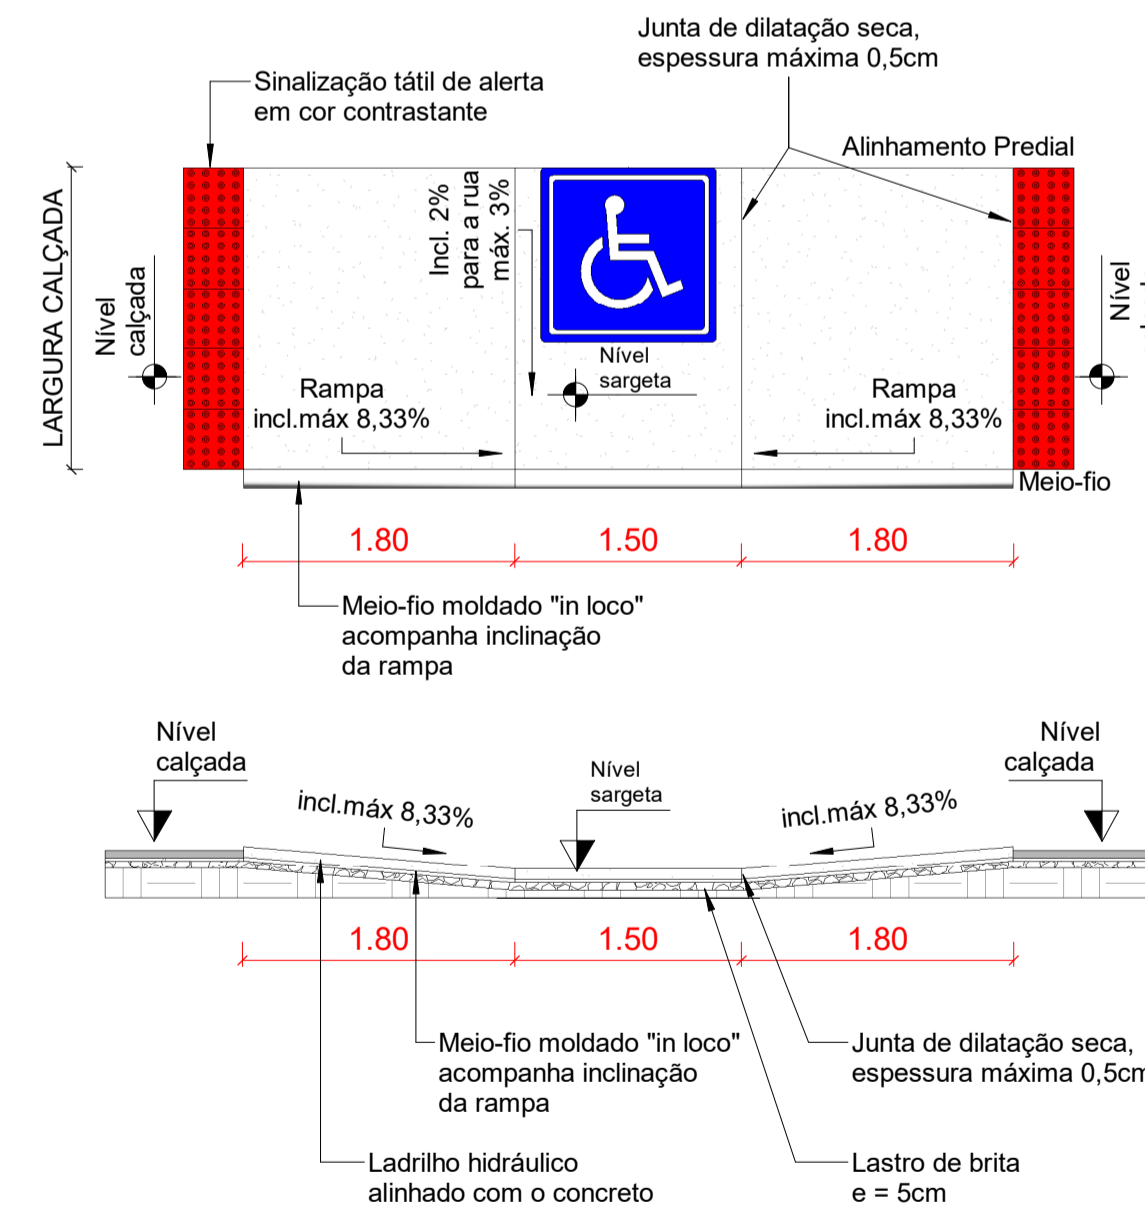

NOTAS:
01- INCLINAÇÃO MÁXIMA DAS RAMPAS IGUAL A 8,33%, CONFORME ITEM 6.12.7.3 E FIGURA 93 DA NBR 9050/2015.
02- SINALIZAÇÃO TÁTIL DIRECIONAL E SINALIZAÇÃO TÁTIL DE ALERTA, VER ITEM 5.4.5 DA NBR 9050/2015.
03- A ESPECIFICAÇÃO DO MODELO E DIMENSÕES DAS RAMPAS PARA CADA LOCAL DO PROJETO SÃO DE RESPONSABILIDADE DO RESPONSÁVEL TÉCNICO PELO PROJETO E SUA IMPLANTAÇÃO CORRETA SÃO DE RESPONSABILIDADE DO RESPONSÁVEL TÉCNICO PELA FISCALIZAÇÃO. NÃO SENDO POSSÍVEL A EXECUÇÃO DAS MEDIDAS INFORMADAS NO PROJETO, CONSULTAR A FISCALIZAÇÃO E O PROJETISTA ANTES DA EXECUÇÃO.
04- TODAS AS CALÇADAS DEVERÃO ESTAR ACESSÍVEL LIVRE DE OBSTÁCULOS (POSTE, ÁRVORES, ETC...) CONFORME NORMA NBR 90/50/2015

RAMPA MODELO NBR 9050/2015
1 : 50

PAVIMENTAÇÃO RUA VEREADOR JOÃO BITENCOURT DA COSTA
1 : 500

Nome Rua	Tipo Pavimento	Trecho	Largura	Comp.	Área
RUA VEREADOR JOÃO BITENCOURT DA COSTA	LAJOTA SEXTAVADA 25x25x8CM	1	8,26	60,44	502,32 m²
RUA VEREADOR JOÃO BITENCOURT DA COSTA	LAJOTA SEXTAVADA 25x25x8CM	2	8,22	33,00	272,16 m²
RUA VEREADOR JOÃO BITENCOURT DA COSTA	LAJOTA SEXTAVADA 25x25x8CM	3	7,56	50,66	380,25 m²
RUA VEREADOR JOÃO BITENCOURT DA COSTA	LAJOTA SEXTAVADA 25x25x8CM	4	8,60	71,46	602,55 m²
Total geral					1757,28 m²

Tipo Pavimento	Localização	Largura	Área
RUA VEREADOR JOÃO BITENCOURT DA COSTA	RUA VEREADOR JOÃO BITENCOURT DA COSTA	1,50	234,16 m²
CALÇADA EM CONCRETO	RUA VEREADOR JOÃO BITENCOURT DA COSTA	1,50/2,00	210,14 m²
CALÇADA EM CONCRETO	RUA VEREADOR JOÃO BITENCOURT DA COSTA	2,00	292,51 m²
Total geral			736,80 m²

Nome Rua	Tipo	Comprimento (m)
RUA VEREADOR JOÃO BITENCOURT DA COSTA	MEIO-FIO EXTRUSADO TIPO 6	419,97
Total geral		419,97

Qtd	Tipo	Nome Rua	Trecho	Largura
2	RAMPA DE ACESSIBILIDADE	RUA VEREADOR JOÃO BITENCOURT DA COSTA	1	1,50
2	RAMPA DE ACESSIBILIDADE	RUA VEREADOR JOÃO BITENCOURT DA COSTA	1	2,00
4	RAMPA DE ACESSIBILIDADE	RUA VEREADOR JOÃO BITENCOURT DA COSTA	3	2,00
1	RAMPA DE ACESSIBILIDADE	RUA VEREADOR JOÃO BITENCOURT DA COSTA	4	1,50
1	RAMPA DE ACESSIBILIDADE	RUA VEREADOR JOÃO BITENCOURT DA COSTA	4	2,00
10				

LEGENDA

- LAJOTA À EXECUTAR
- LAJOTA DETALHES À EXECUTAR
- CALÇADA À EXECUTAR

PROJETO DE PAVIMENTAÇÃO
RUA VEREADOR JOÃO BITENCOURT DA COSTA

FOLHA
08/10



PREFEITURA MUNICIPAL DE SAPOPEMA-PR
PROPRIETÁRIO

CONSTRUÇÃO DE PAVIMENTAÇÃO EM LAJOTAS
OBRA

SAPOPEMA - ESTADO DO PARANÁ
CIDADE

RUA ALCIDES GONÇALVES ENTRE OUTRAS - BAIRRO LAJEADO LISO
ENDEREÇO

LOCALIZAÇÃO
SITUAÇÃO S/ ESCALA



ART nº : 1720213891992

INFORMAÇÕES DO LOTE

QUADRA..... LOCAL:
LOTE..... RUA
CADASTRO:
MATRICULA:

Prefeito Municipal
PAULO MAXIMIANO DE SOUZA JUNIOR

Responsável Técnico
ENGº CIVIL
FÁBIA ROBERTA P. ELEUTÉRIO DE OLIVEIRA
Crea SP nº 506.345.854-4/D - Visto Pr nº 145077

COORDENADAS GEODÉSICAS
UTM
22 K
542085 78 m E
7354851 07 m S

ÁREA:

ÁREA DA PAVIMENTAÇÃO: 10.386,12 m²
ÁREA DA PAVIMENTAÇÃO "DETALHES": 1.515,89 m²
ÁREA DA CALÇADA: 4.142,91 m²

PROJETISTA: Data:
MARCOS ELEUTÉRIO 02/08/2021

APROVAÇÃO:

Des.: Direitos autorais deste projeto constam nos termos do Art. 184 Cod. Penal