




Des.: Direitos autorais deste projeto constam nos termos do Art. 184 Cod. Penal

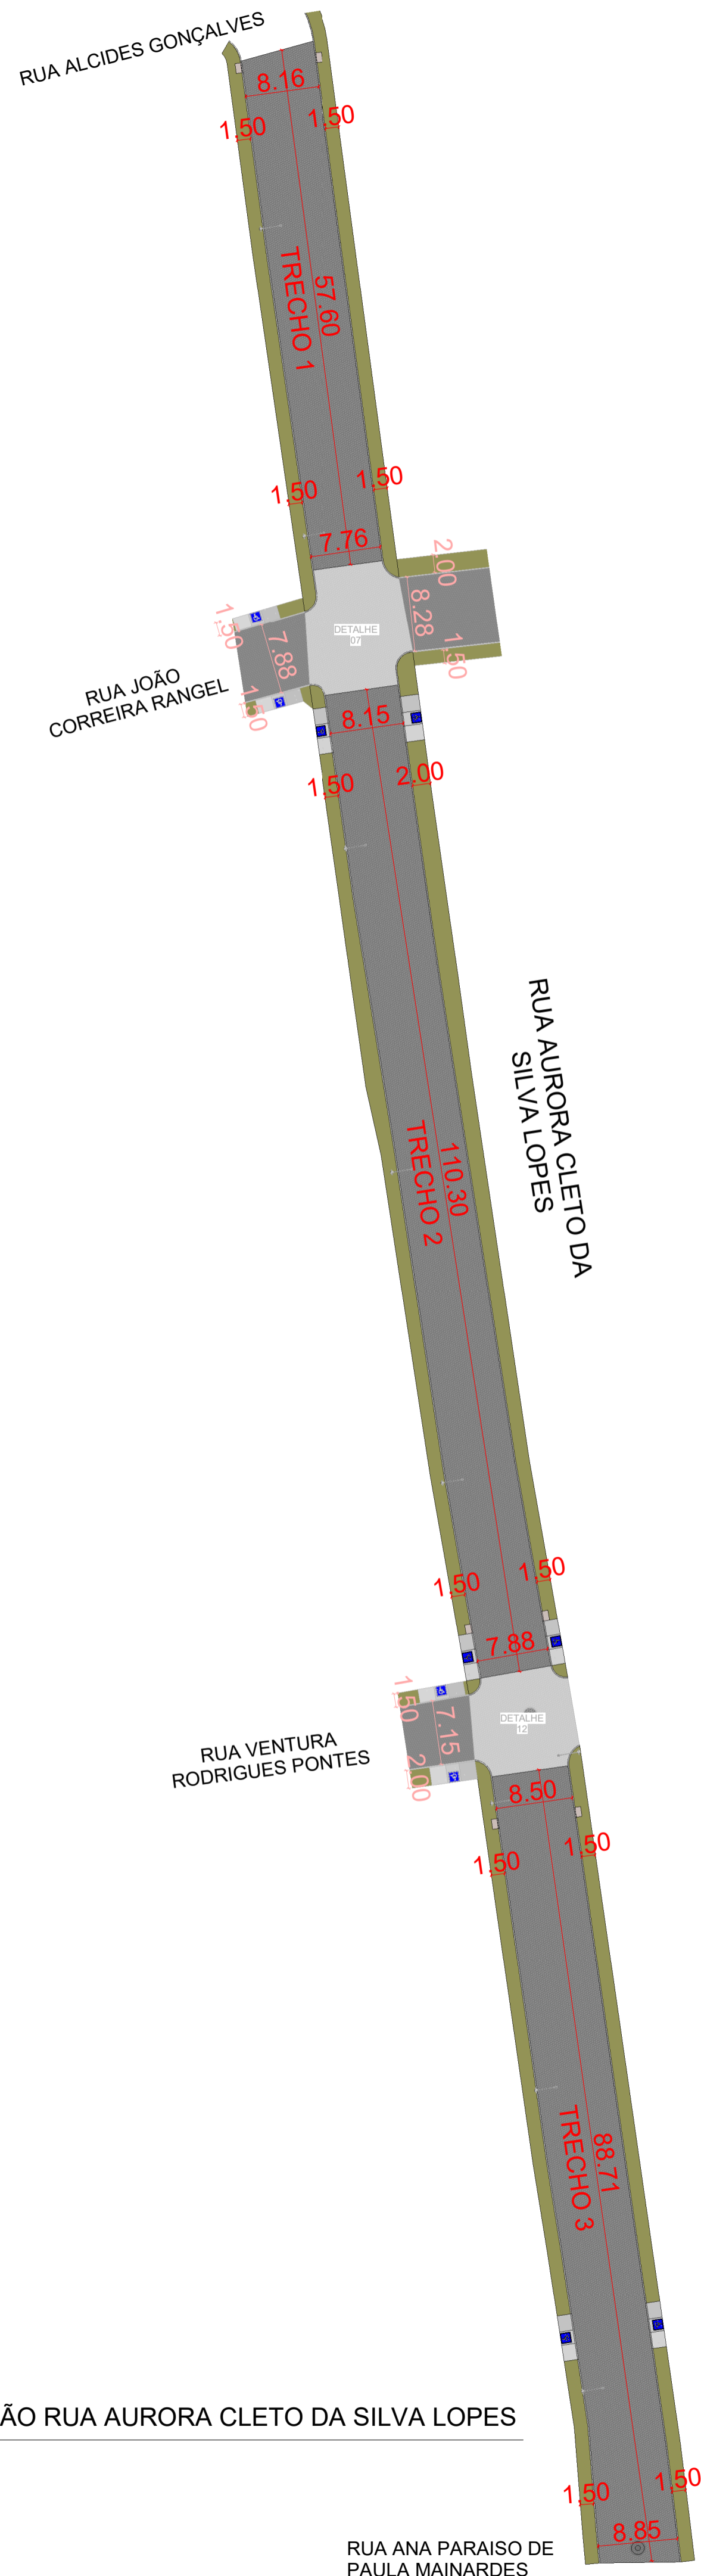


PAVIMENTAÇÃO RUA AURORA CLETO DA SILVA LOPES
1 : 500

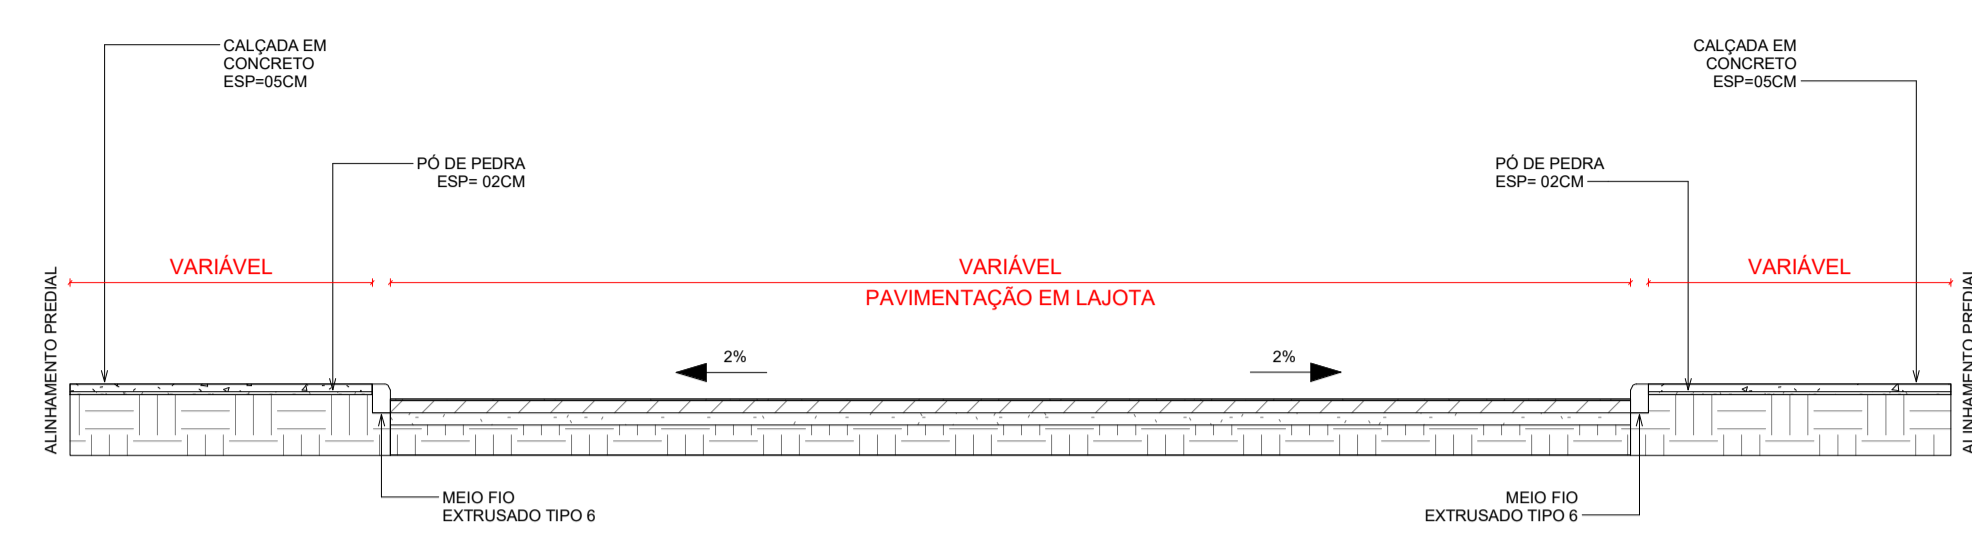


PERFIL PAVIMENTAÇÃO EM LAJOTA
1 : 50

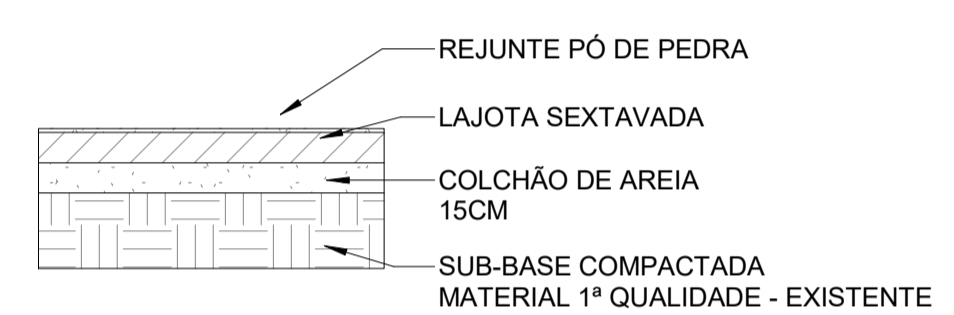

SECÇÃO LAJOTA SEXTAVADA
1 : 20

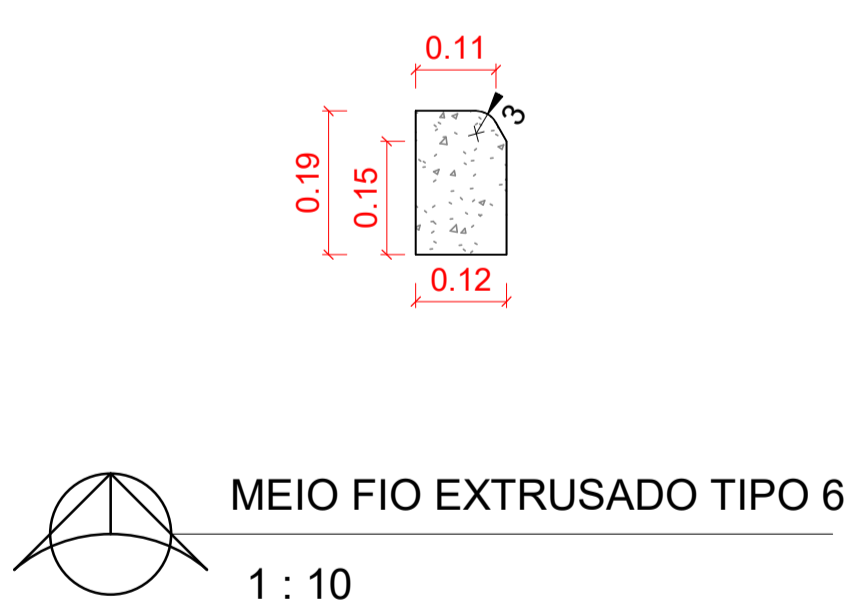

MEIO FIO EXTRUSADO TIPO 6
1 : 10

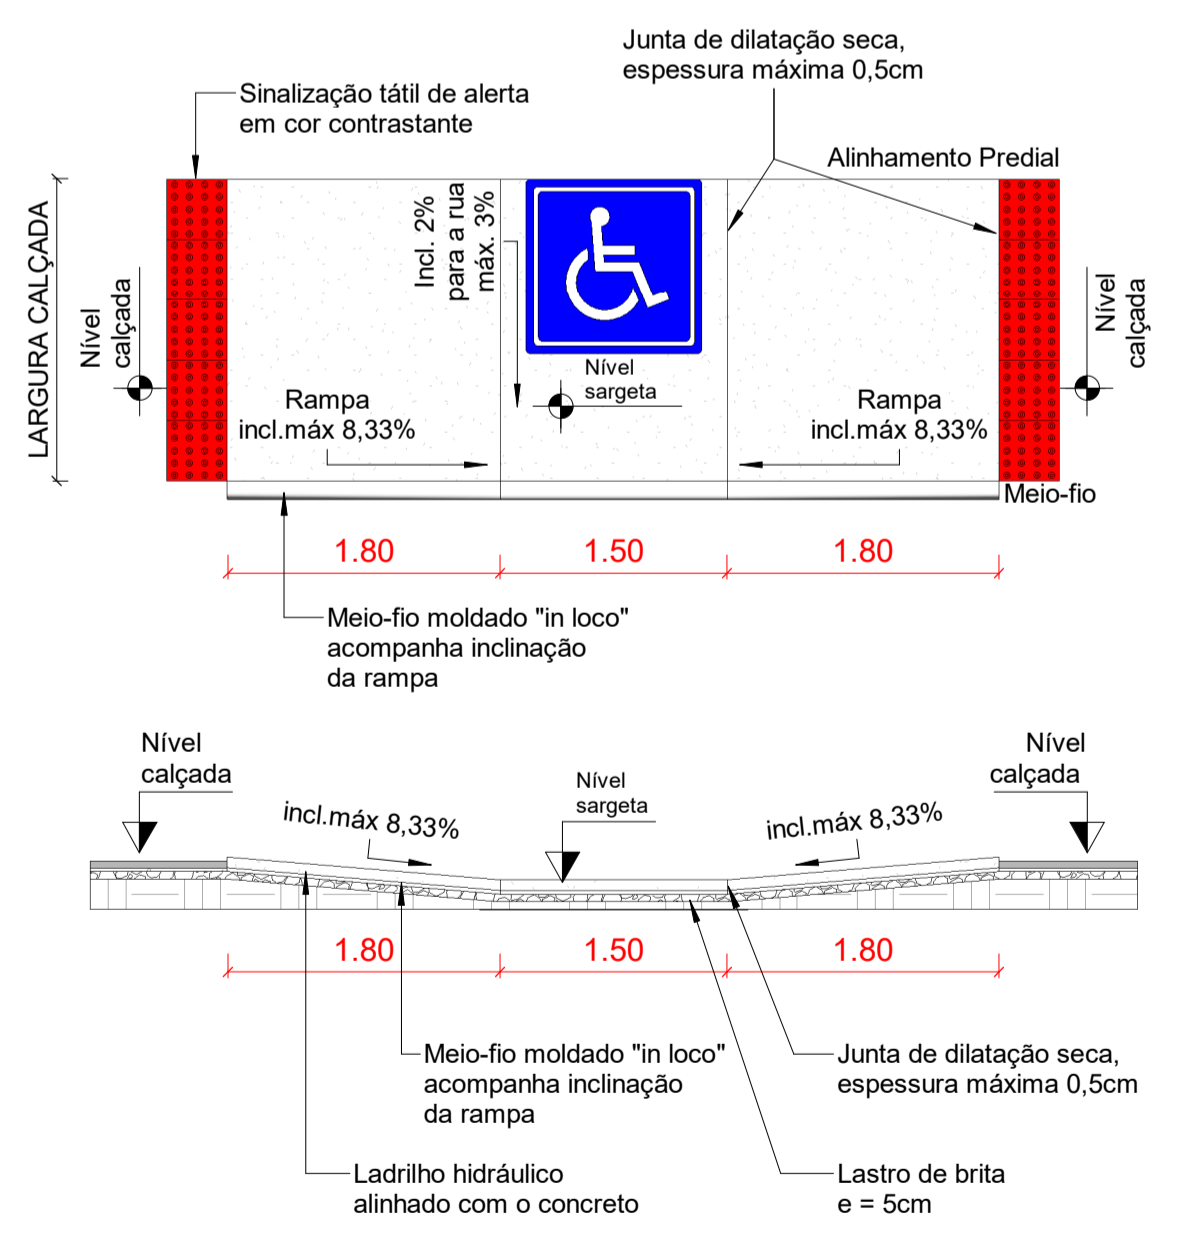

NOTAS:
01- INCLINAÇÃO MÁXIMA DAS RAMPAS IGUAL A 8,33%, CONFORME ITEM 6.12.7.3 E FIGURA 93 DA NBR 9050/2015.
02- SINALIZAÇÃO TÁTIL DIRECIONAL E SINALIZAÇÃO TÁTIL DE ALERTA, VER ITEM 5.4.5 DA NBR 9050/2015.
03- A ESPECIFICAÇÃO DO MODELO E DIMENSÕES DAS RAMPAS PARA CADA LOCAL DO PROJETO SÃO DE RESPONSABILIDADE DO RESPONSÁVEL TÉCNICO DO PROJETO E SUA IMPLANTAÇÃO CORRETA SÃO DE RESPONSABILIDADE DO RESPONSÁVEL TÉCNICO PELA FISCALIZAÇÃO. NÃO SENDO POSSÍVEL A EXECUÇÃO DAS MEDIDAS INFORMADAS NO PROJETO, CONSULTAR A FISCALIZAÇÃO E O PROJETISTA ANTES DA EXECUÇÃO.
04- TODAS AS CALÇADAS DEVERÃO ESTAR ACESSÍVEL LIVRE DE OBSTÁCULOS (POSTE, ÁRVORES, ETC...) CONFORME NORMA NBR 9050/2015

RAMPA MODELO NBR 9050/2015
1 : 50

Nome Rua	Tipo Pavimento	Trecho	Largura	Comp.	Área
RUA AURORA CLETO DA SILVA LOPES	LAJOTA SEXTAVADA 25x25x8CM	1	7,96	57,60	463,19 m ²
RUA AURORA CLETO DA SILVA LOPES	LAJOTA SEXTAVADA 25x25x8CM	2	8,01	110,30	871,82 m ²
RUA AURORA CLETO DA SILVA LOPES	LAJOTA SEXTAVADA 25x25x8CM	3	8,67	89,70	748,23 m ²
Total geral					2083,23 m²

Tipo Pavimento	Localização	Largura	Área
RUA AURORA CLETO DA SILVA LOPES	RUA AURORA CLETO DA SILVA LOPES	1,50	611,51 m ²
CALÇADA EM CONCRETO	RUA AURORA CLETO DA SILVA LOPES	1,50/2,00	181,93 m ²
Total geral			793,44 m²

Nome Rua	Tipo	Comprimento (m)
RUA AURORA CLETO DA SILVA LOPES	MEIO-FIO EXTRUSADO TIPO 6	527,64
Total geral		527,64

Qtd	Tipo	Nome Rua	Trecho	Largura
3	RAMPA DE ACESSIBILIDADE	RUA AURORA CLETO DA SILVA LOPES	2	1,50
1	RAMPA DE ACESSIBILIDADE	RUA AURORA CLETO DA SILVA LOPES	2	2,00
2	RAMPA DE ACESSIBILIDADE	RUA AURORA CLETO DA SILVA LOPES	3	1,50
6				

LEGENDA

- LAJOTA À EXECUTAR
- LAJOTA DETALHES À EXECUTAR
- CALÇADA À EXECUTAR

FOLHA
10/10

PROJETO DE PAVIMENTAÇÃO
RUA AURORA CLETO DA SILVA LOPES

PREFEITURA MUNICIPAL DE SAPOPEMA-PR
PROPRIETÁRIO

CONSTRUÇÃO DE PAVIMENTAÇÃO EM LAJOTAS
OBRA

SAPOPEMA - ESTADO DO PARANÁ
CIDADE

RUA ALCIDES GONÇALVES ENTRE OUTRAS - BAIRRO LAJEADO LISO
ENDEREÇO

LOCALIZAÇÃO
SITUAÇÃO S/ ESCALA

COORDENADAS GEODIRIGRAMAS
UTM
22 S
542085 79 m E
7354851 07 m S

ART n° : 1720213891992

INFORMAÇÕES DO LOTE

QUADRA..... LOCAL:
LOTE..... RUA
CADASTRO: |
MATRICULA: |

Prefeito Municipal
PAULO MAXIMIANO DE SOUZA JUNIOR

Responsável Técnico
ENGº CIVIL
FÁBIA ROBERTA P. ELEUTÉRIO DE OLIVEIRA
Crea SP n° 506.345.854-4/D - Visto Pr n° 145077

ÁREA:

ÁREA DA PAVIMENTAÇÃO: 10.386,12 m²
ÁREA DA PAVIMENTAÇÃO "DETALHES" 1.515,89 m²
ÁREA DA CALÇADA: 4.142,91 m²

PROJETISTA: MARCOS ELEUTÉRIO Data: 02/08/2021

APROVAÇÃO: