





LETRAS

Esc. 1/12.5

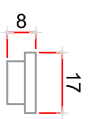


TOSETO

Sem escala
Total: 24 peças

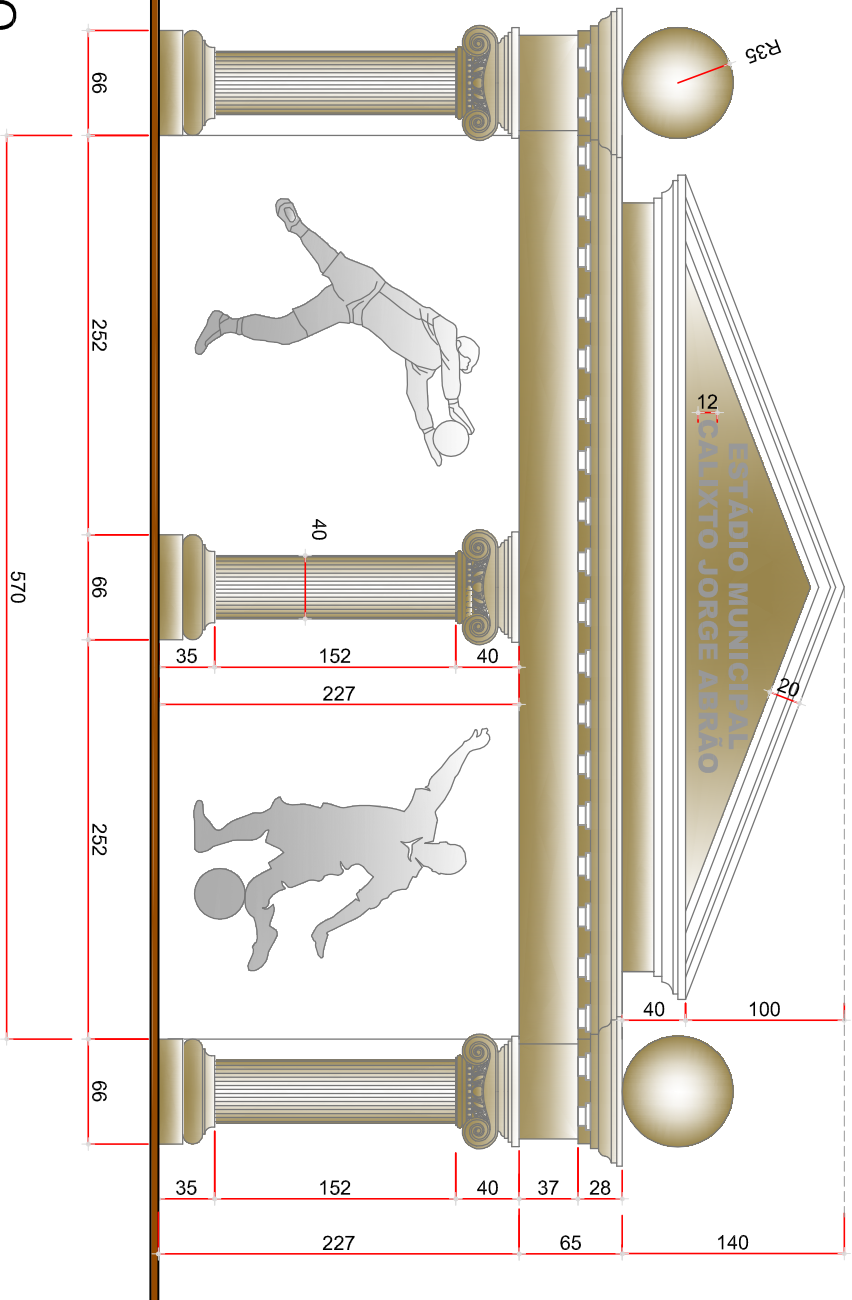


ELEVAÇÃO

Esc. 1/25

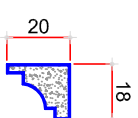


MOLDURA

Esc. 1/12.5
Total: 10,78 m

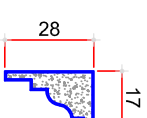


MOLDURA

Esc. 1/12.5
Total: 8,24 m

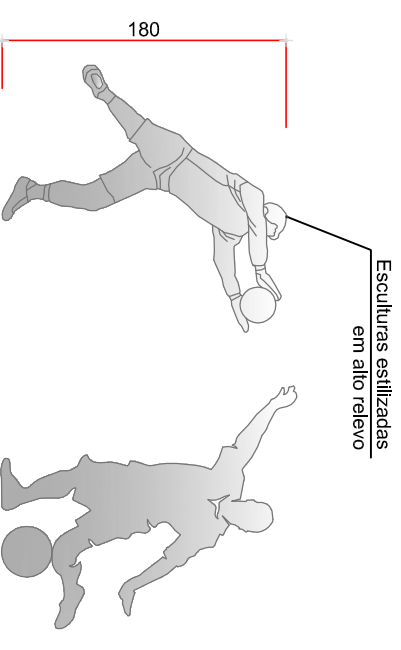

ESCULTURAS

Esc. 1/25

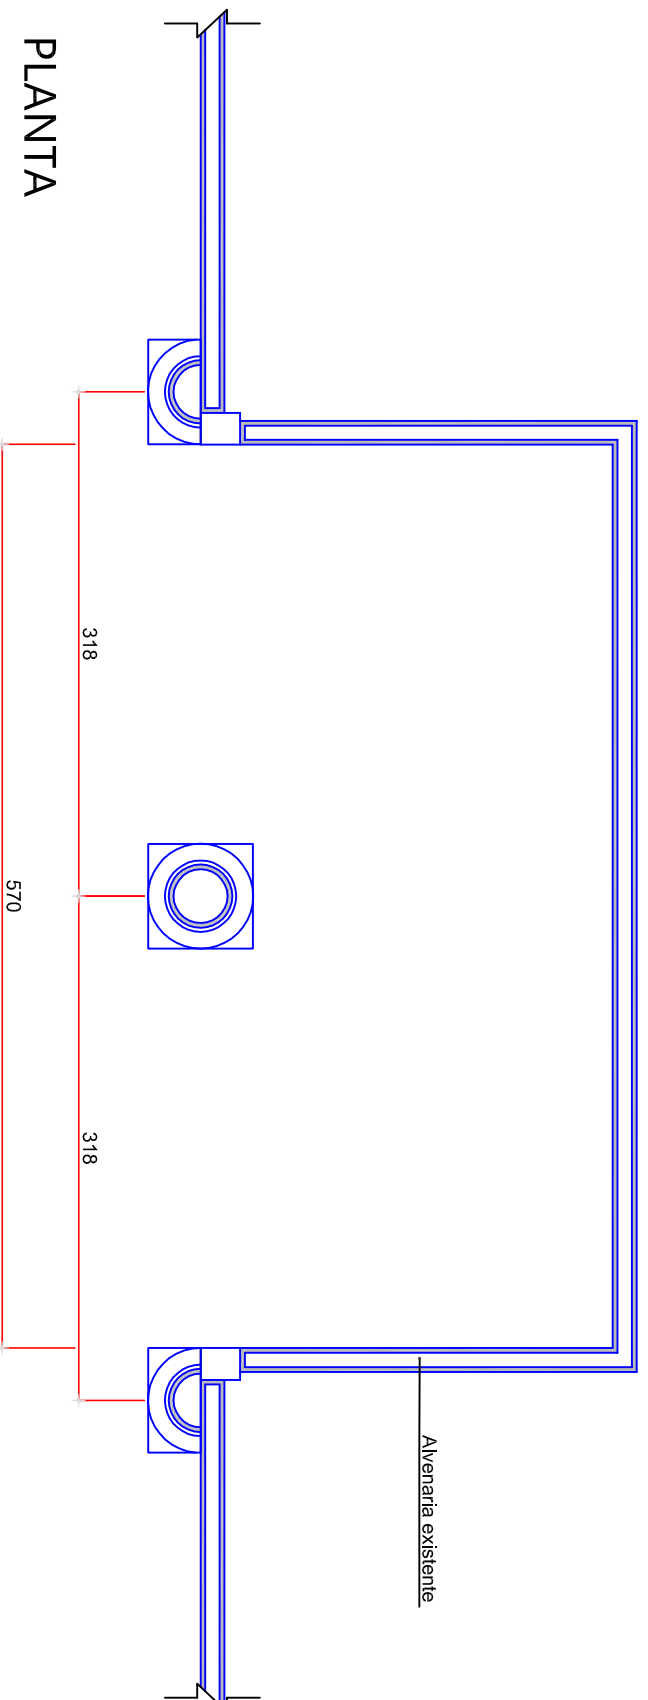

PLANTA

Esc. 1/25

APROVAÇÃO	
OBRA	CEMITÉRIO
PROPRIETÁRIO	PREFEITURA MUNICIPAL DE SAPOPEMA - PR
COORDENADAS GEORAFICAS	(...)
LOCAL	
TÍTULO	Lote 2
CONTEM	ELEVAÇÃO: PLANTA: PORMENORES
PROJETO	
EXECUÇÃO	
INDICADA	03/04
DATA	10/2021
ASSINADO	