



Estrutura a demolir

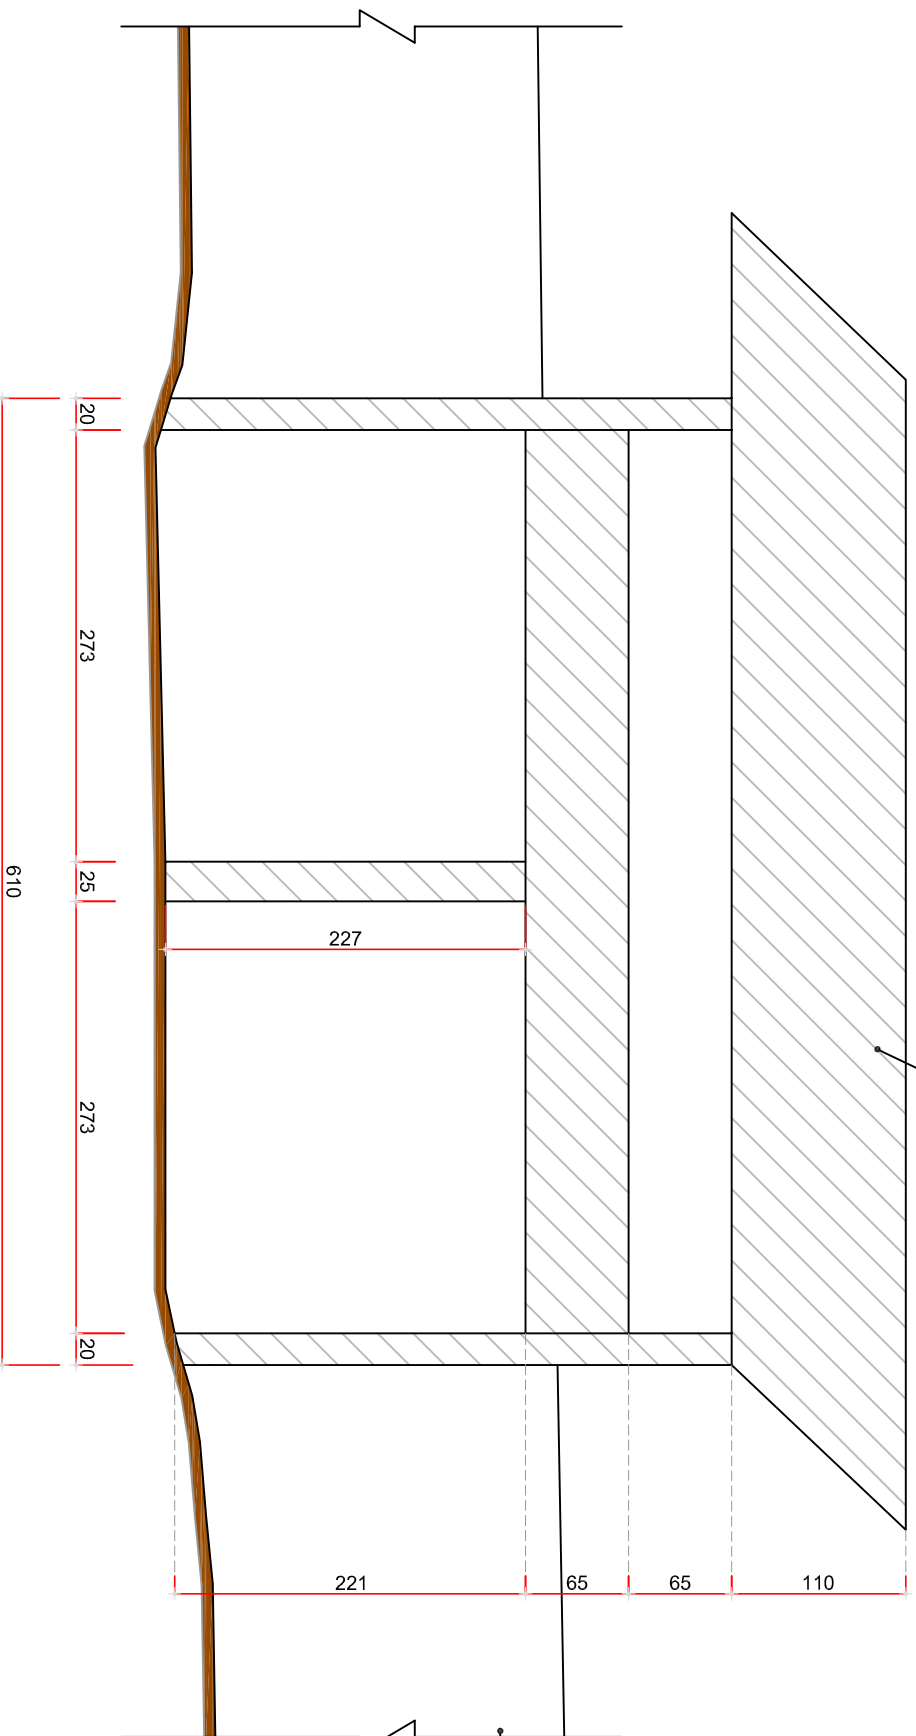

Muro existente

ELEVAÇÃO (ESTRUTURAS A DEMOLIR)

Esc. 1/25

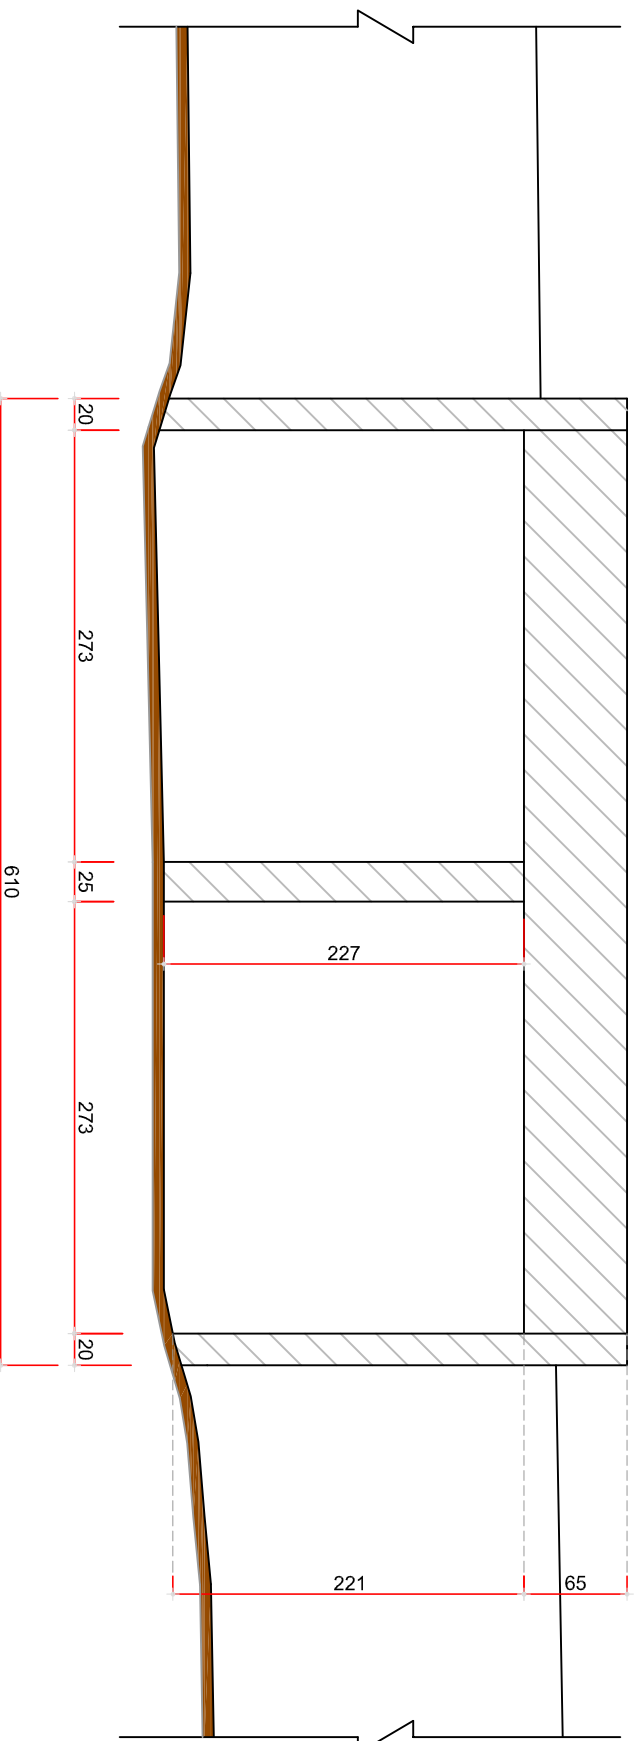

ELEVAÇÃO (ESTRUTURAS MODIFICADAS)

Esc. 1/25

APROVAÇÃO	
OBRA	CEMITÉRIO
PROPRIETÁRIO	PREFEITURA MUNICIPAL DE SAPOPEMA - PR
COORDENADAS GEOMÉTRICAS	(...)
LOCAL	
TÍTULO	Lote 2
CONTEÚDO	ELEVAÇÃO: DEMOLIÇÃO
PROJETO	
EXECUÇÃO	
INDICADA	04/04
DATA	10/2021
REVISÃO	