


PLANTA  
Escala 1/1000

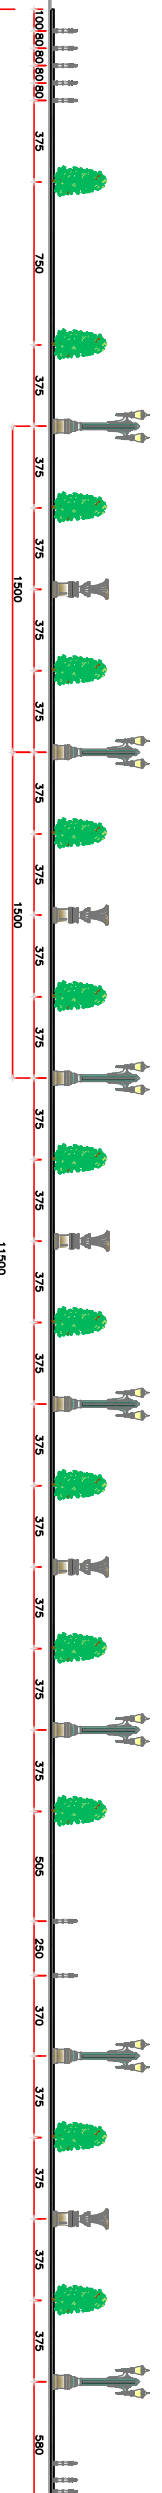

ELEVACÃO  
Escala 1/1000

PROPOSTA		PROPOSTA	
<b>AVENIDA</b>			
PROPOSTA Nº 01/2023			
PREFEITURA MUNICIPAL DE SAPOREMA - PR			
C/1			
PRIMEIRA QUADRA DA AVENIDA PRINCIPAL			
Lote 4		<b>01/</b>	
PLANTA ELEVACÃO		<b>02</b>	
PROPOSTA	PROPOSTA	PROPOSTA	PROPOSTA
PROPOSTA	PROPOSTA	PROPOSTA	PROPOSTA