



PLANTA DE IMPLANTAÇÃO DE PAVIMENTAÇÃO  
ESC = 1:1000

CORDENADAS GEOGRÁFICAS									
NOME	TRECHO	PONTOS	COORDENADAS				TIPO	COMPRIMENTO	AREA
			P1		P2				
X	Y	X	Y						
ESTRADA RETA GRANDE	1	P1 -P2	542450.00 m E	7355687.00 m S	542411.47mE	7355971.09 m S	POLIÉTRICA	259,00m	569,80 m²

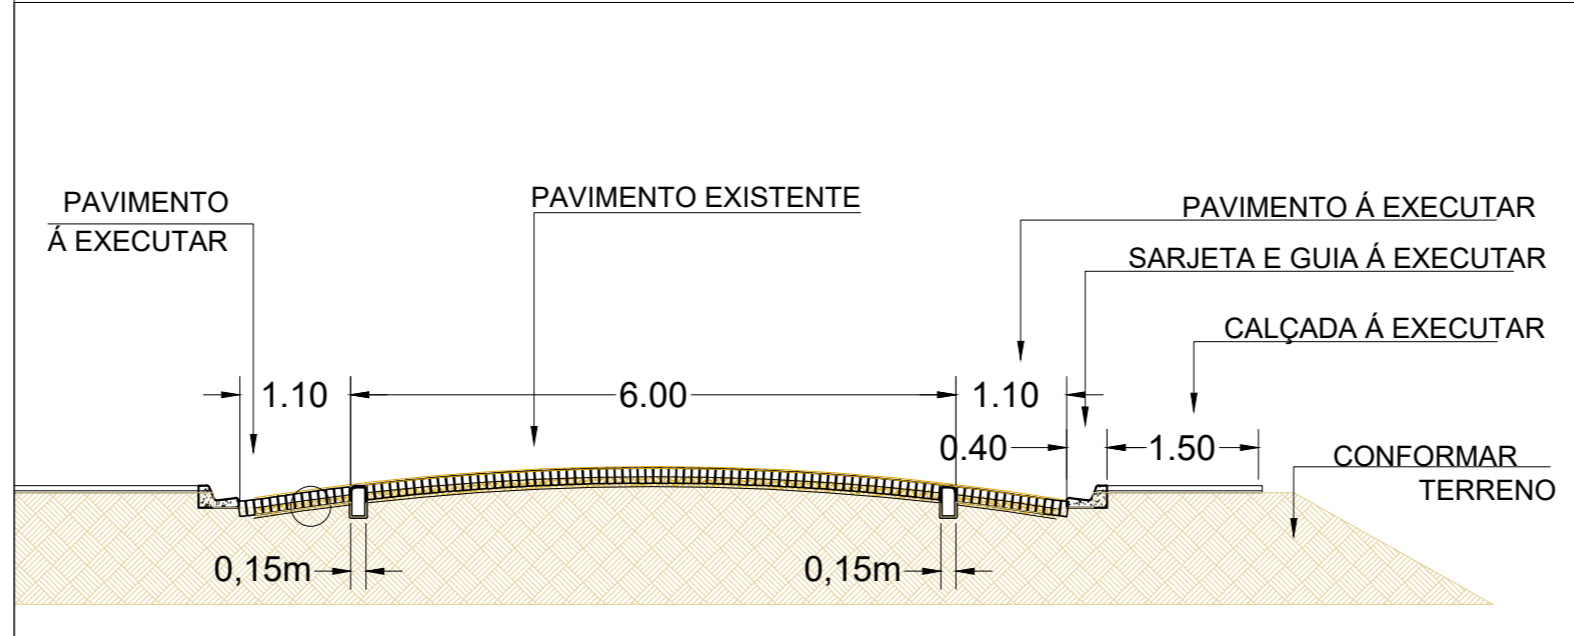


SEÇÃO TIPO DE PAVIMENTAÇÃO POLIEDRICA  
ESC = 1:75

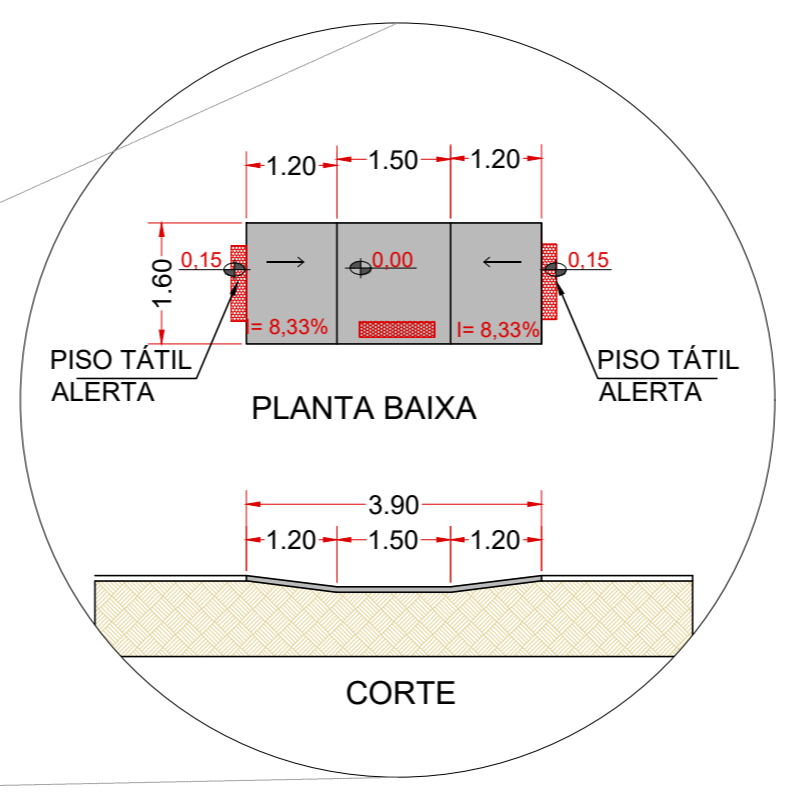

DETALHE DA RAMPA DE CADEIRANTE

LEGENDA

- PAVIMENTAÇÃO POLIEDRICA EXISTENTE
- PAVIMENTAÇÃO POLIEDRICA À CONSTRUIR
- GUIA E SARGETA À CONSTRUIR
- CALÇADA À CONSTRUIR

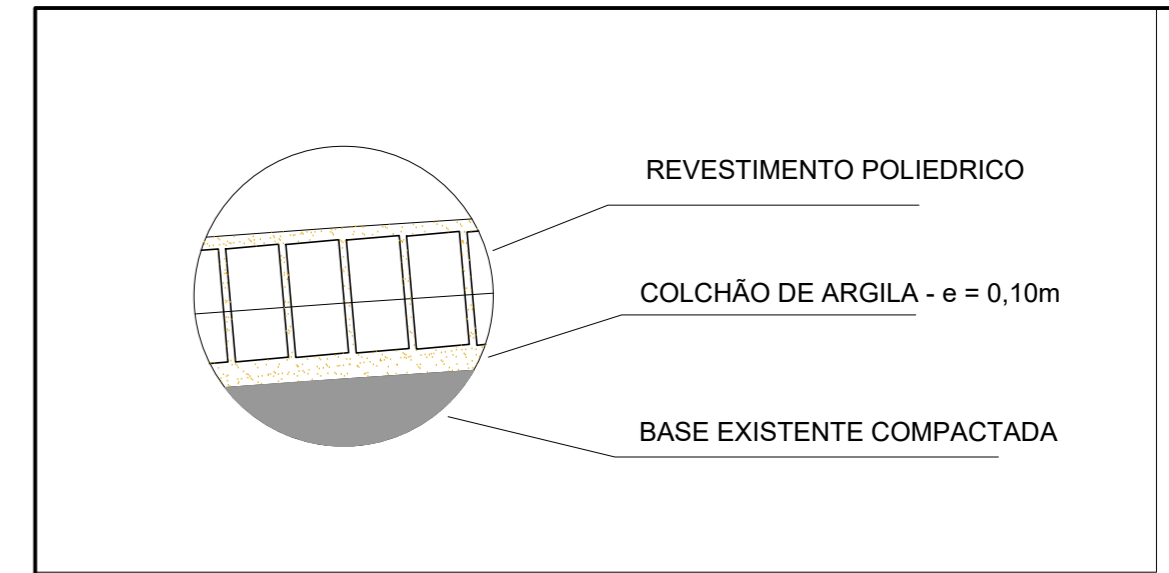

DETALHE DA SEÇÃO DO PAVIMENTO  
SEM ESCALA

**MUNICÍPIO DE SAPOPEMA  
PROJETO GEOMÉTRICO  
AMPLIAÇÃO DE PAV. POLIÉDRICA RURAL**

RESPONSÁVEL TÉCNICO JEAN CARLOS CUNHA DE ALMEIDA		CREA SP-5061984621/D	
PROPRIETÁRIO MUNICÍPIO DE SAPOPEMA		CPF/CNPJ 76.167.733/0001/87	
ENDEREÇO DE CORRESPONDÊNCIA AVENIDA MANOEL RIBAS	NÚMERO 858	BAIRRO CENTRO	
E-MAIL obras@p-sapopema.pr.gov.br	FONE (43) 3548-1383	CEP 84290-000	
ENDEREÇO DA OBRA ESTRADA DA SERRA GRANDE		NÚMERO S/N	
BAIRRO SERRA GRANDE		CEP 84290-000	
ZONA S/N	QUADRA S/N	LOTE S/N	

EXECUÇÃO DE PAVIMENTAÇÃO POLIÉDRICA EM ESTRADAS RURAIS			
GEOMÉTRICO	DESENHO	DATA	FOLHA
ESCALA INDICADA	ANDRÉIA	17/01/2022	UN