
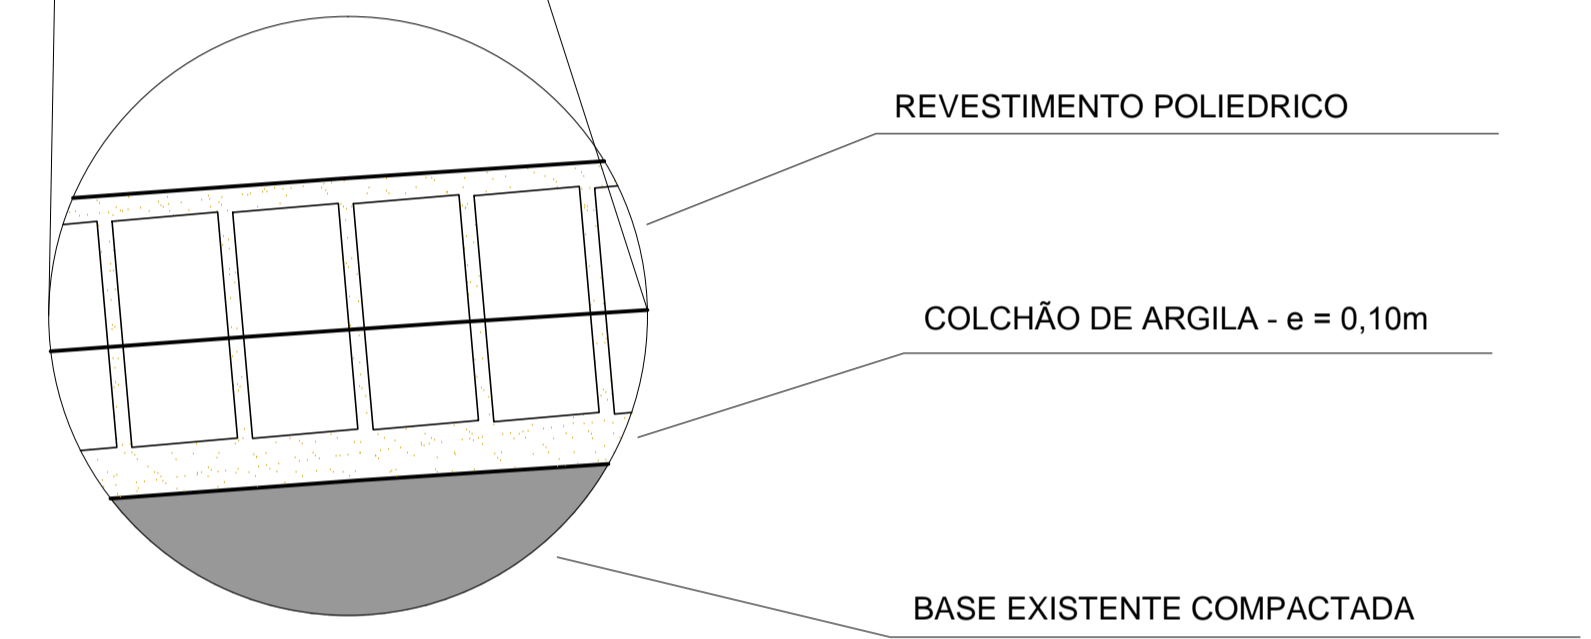
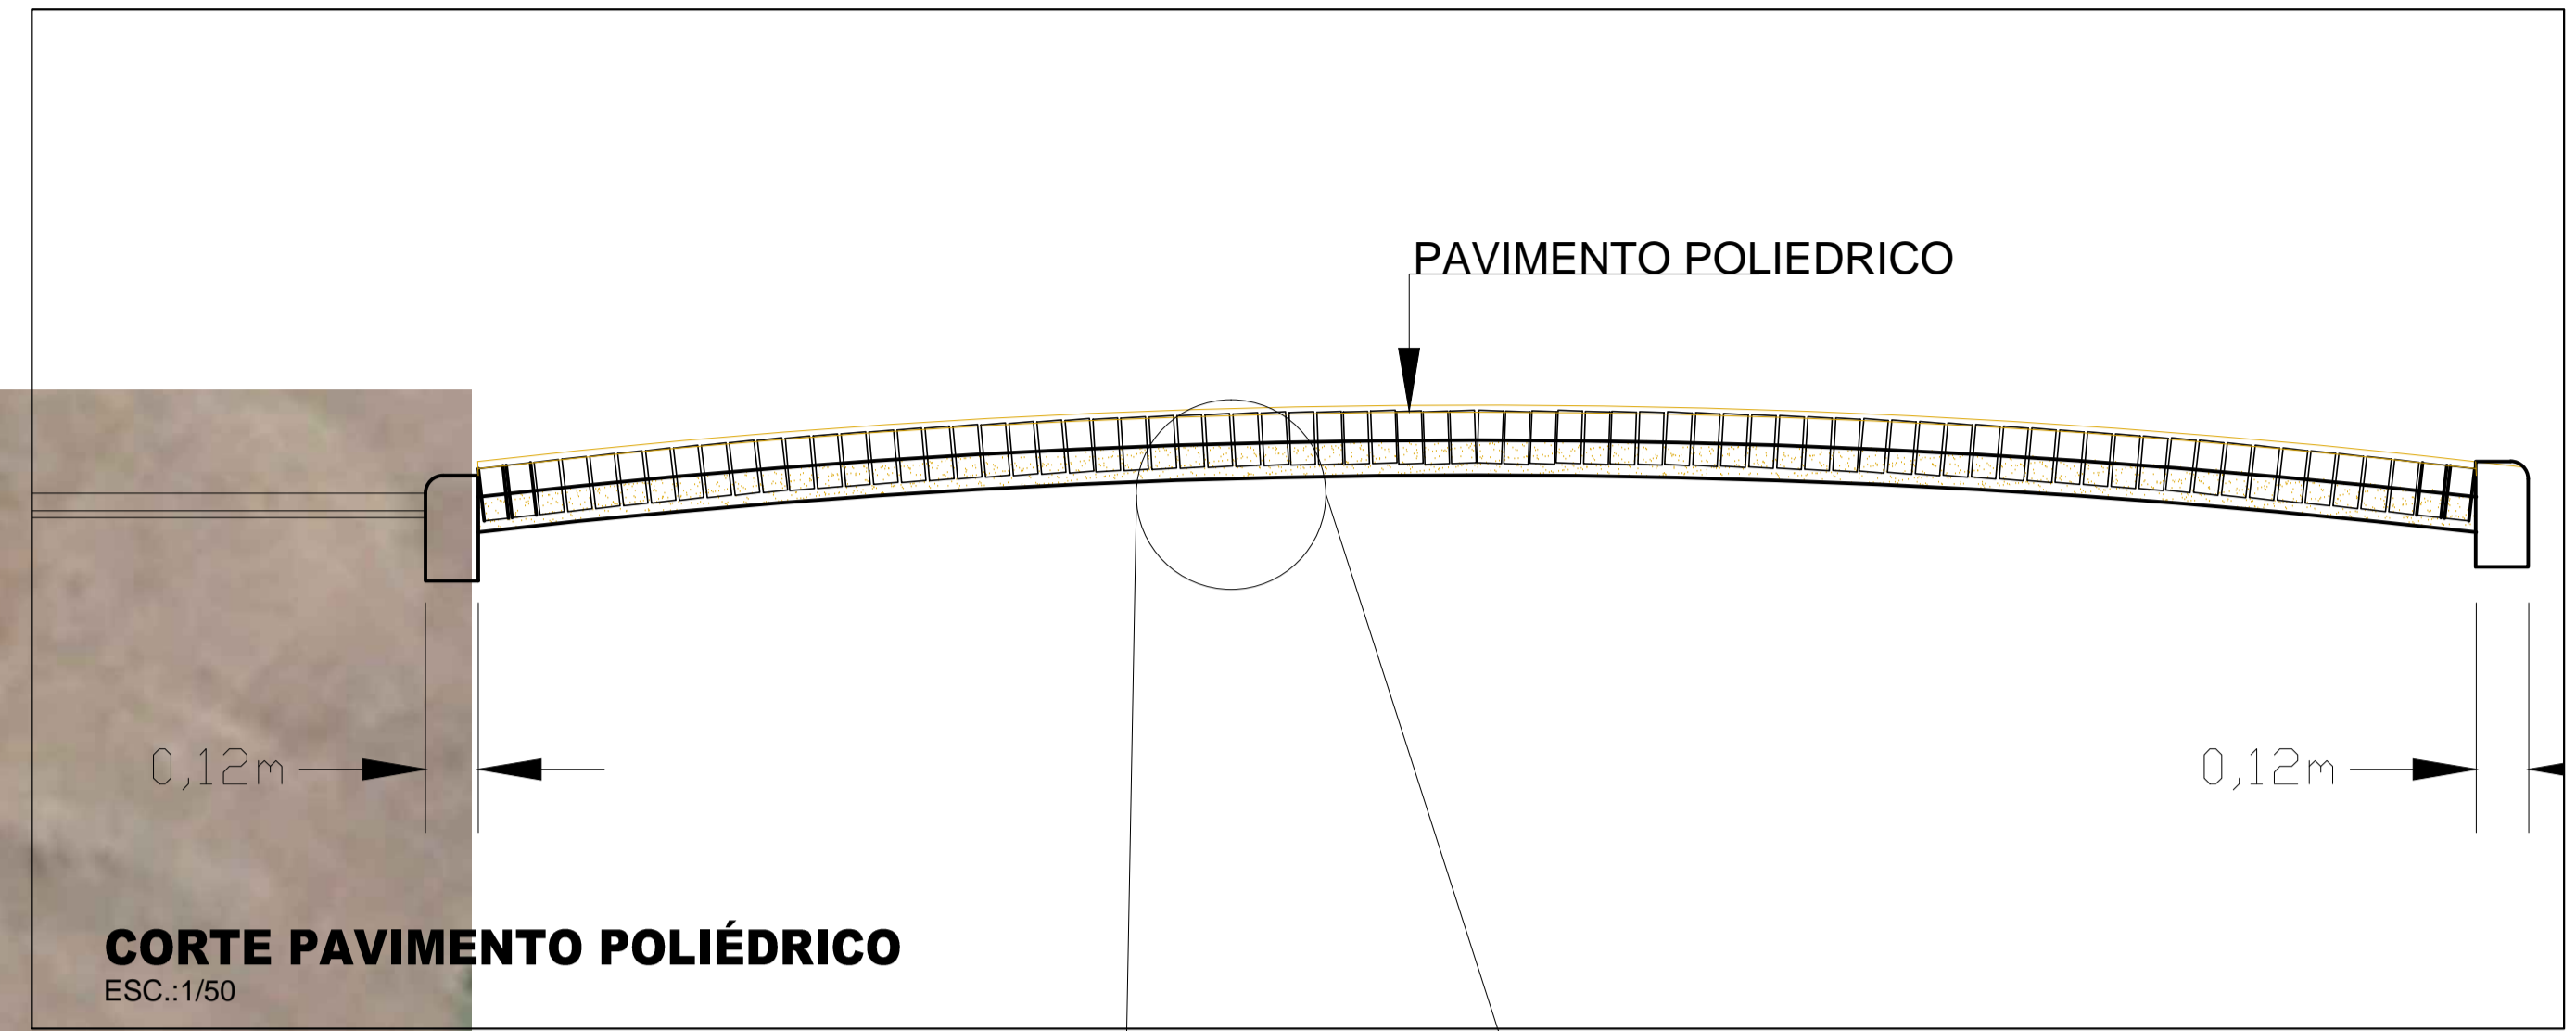


PROJETO DE PAVIMENTAÇÃO

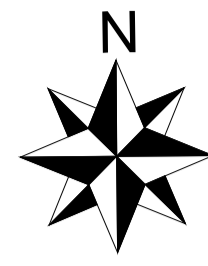

AMPLIAÇÃO PAVIMENTO POLIÉDRICO
ESC.:1/50

TABELA DIMENÇÕES PAV. POLIÉDRICO			
TRECHO	LARGURA	COMPRIMENTO	ÁREA
	VARIÁVEL	VARIÁVEL	746,53M²

LEGENDA	
	BOCA DE LOBO
	PEDRA POLIÉDRICA À EXECUTAR

STATUS: _____

ETAPA DE PROJETO: **PROJETO PAVIMENTAÇÃO**

CLIENTE: _____

TÍTULO: **PREFEITURA MUNICIPAL DE SAPOPEMA**
PROJETO DE PAVIMENTAÇÃO

PROJETO: PROJETO DE PAVIMENTAÇÃO E DRENAGEM PLUVIAL DEPARTAMENTO: ENGENHARIA

END. OBRA: VILA TEIXEIRA RUA E E F

DESEN.: AKB	15/03/2022	PRONCHIA: PROJ. PAV. TEIXEIRA RUA E E F	FOLHA: 01/01	REVISÃO: A
REVIS.: AKB	15/03/2022	Nº ART.: _____	ESCALA: IND.	
APROV.: AKB	15/03/2022			

FORMATO R1 (841,00 x 594,00mm)