
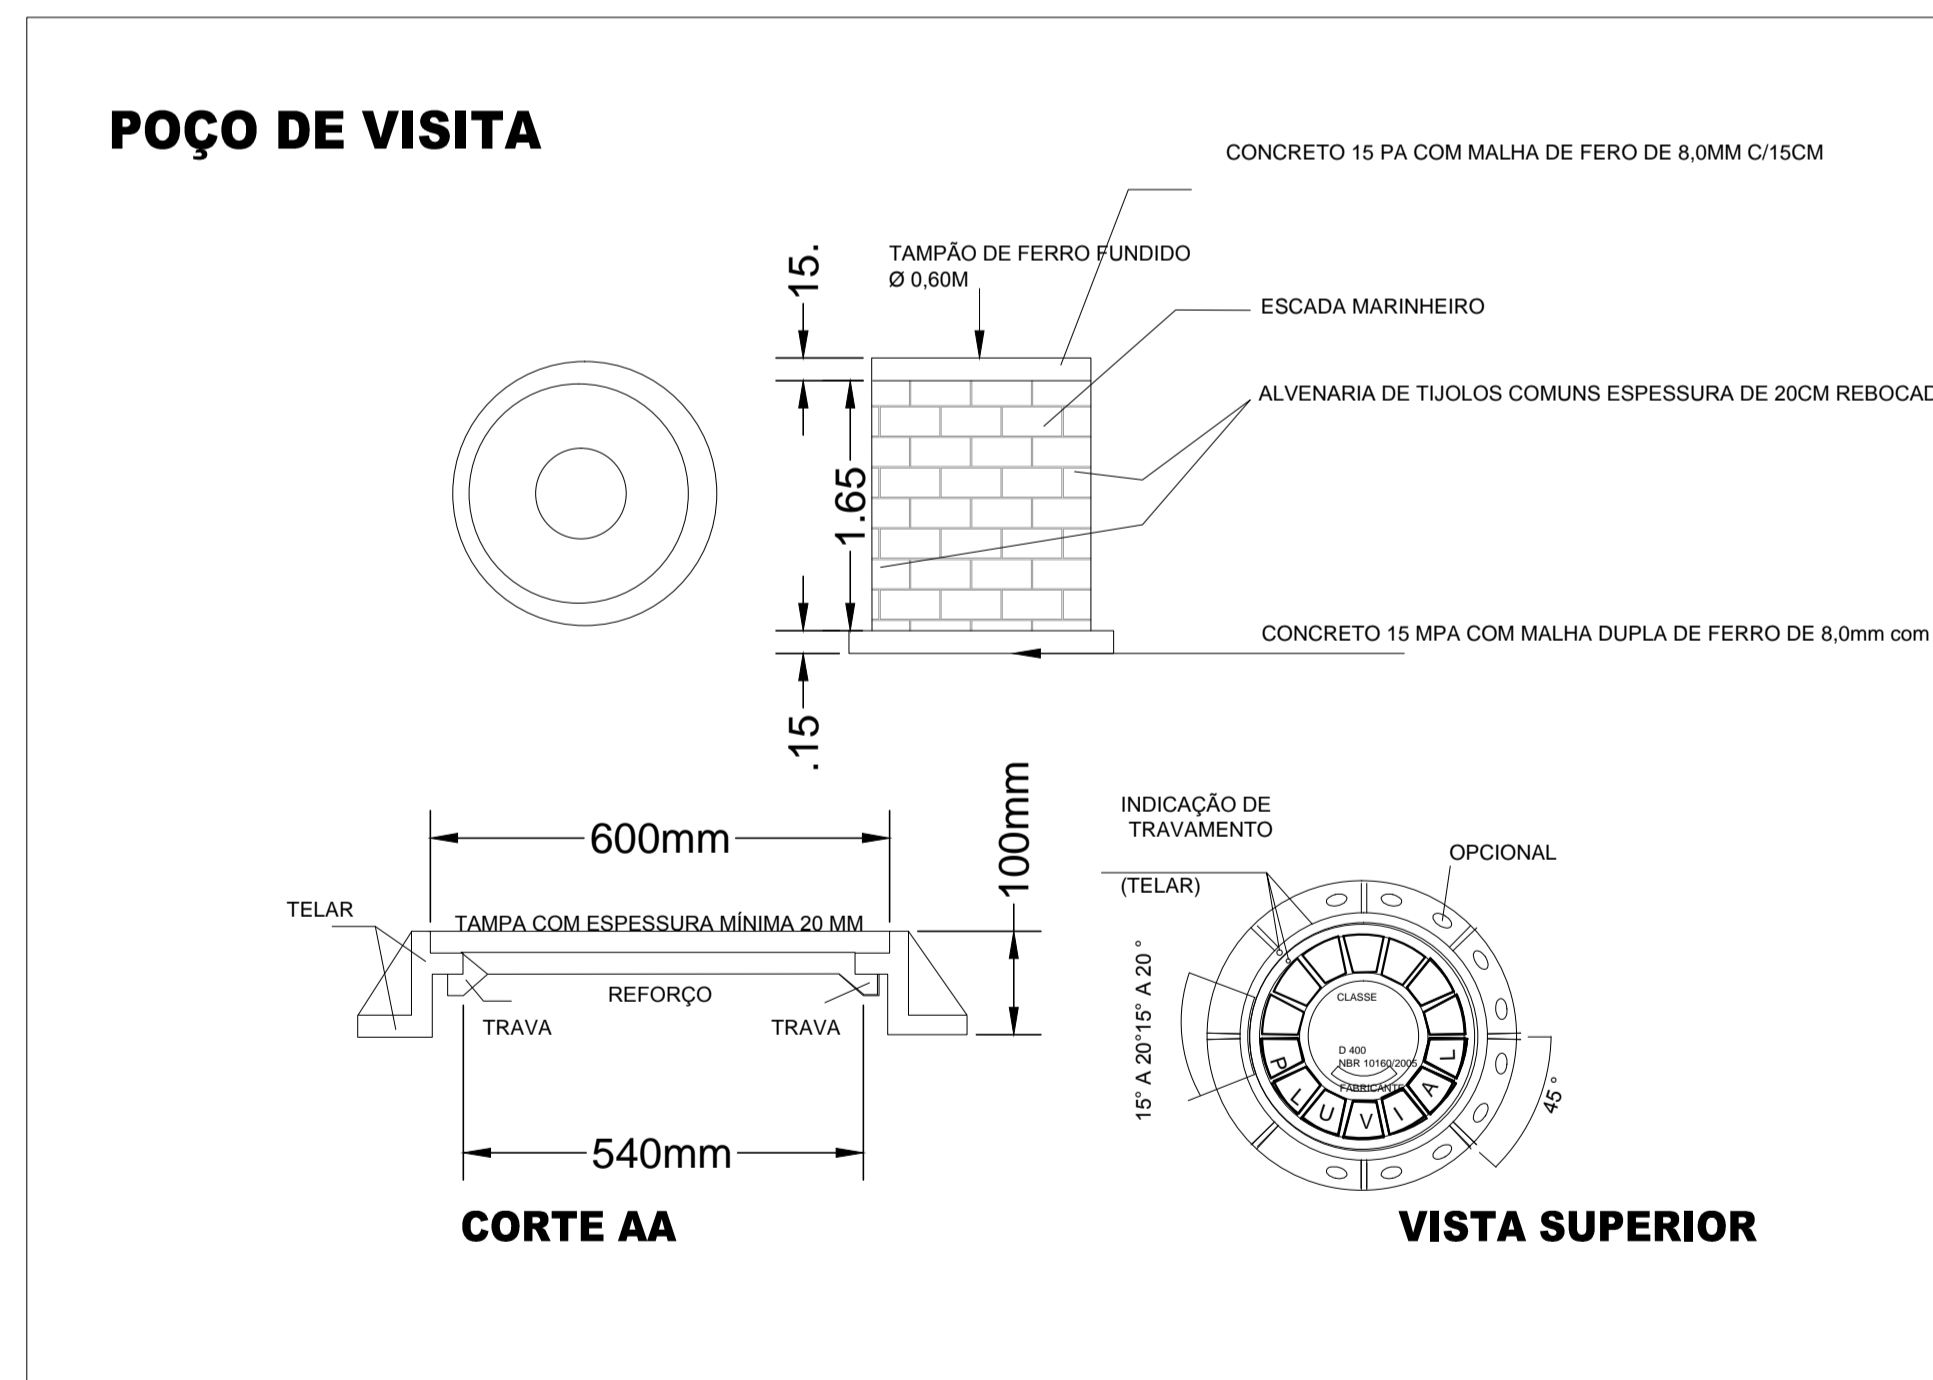


PROJETO DE DRENAGEM
ESCALA 1/200

TABELA DE TUBOS		
TUBO	TIPO	NOME DA RUA
TUBO DE Ø 60		
30	TUBO GALERIA DE Ø 60	

TABELA DE BC(BOCA DE LOBO)/CLP(CAIXA DE LIGAÇÃO E PASSAGEM) E PV(POÇO DE VISITA)	
QUANTIDADE	TIPO
6	BOCA DE LOBO
1	POÇO DE VISITA

LEGENDA	
	BOCA DE LOBO
	PEDRA POLIÉDRICA À EXECUTAR

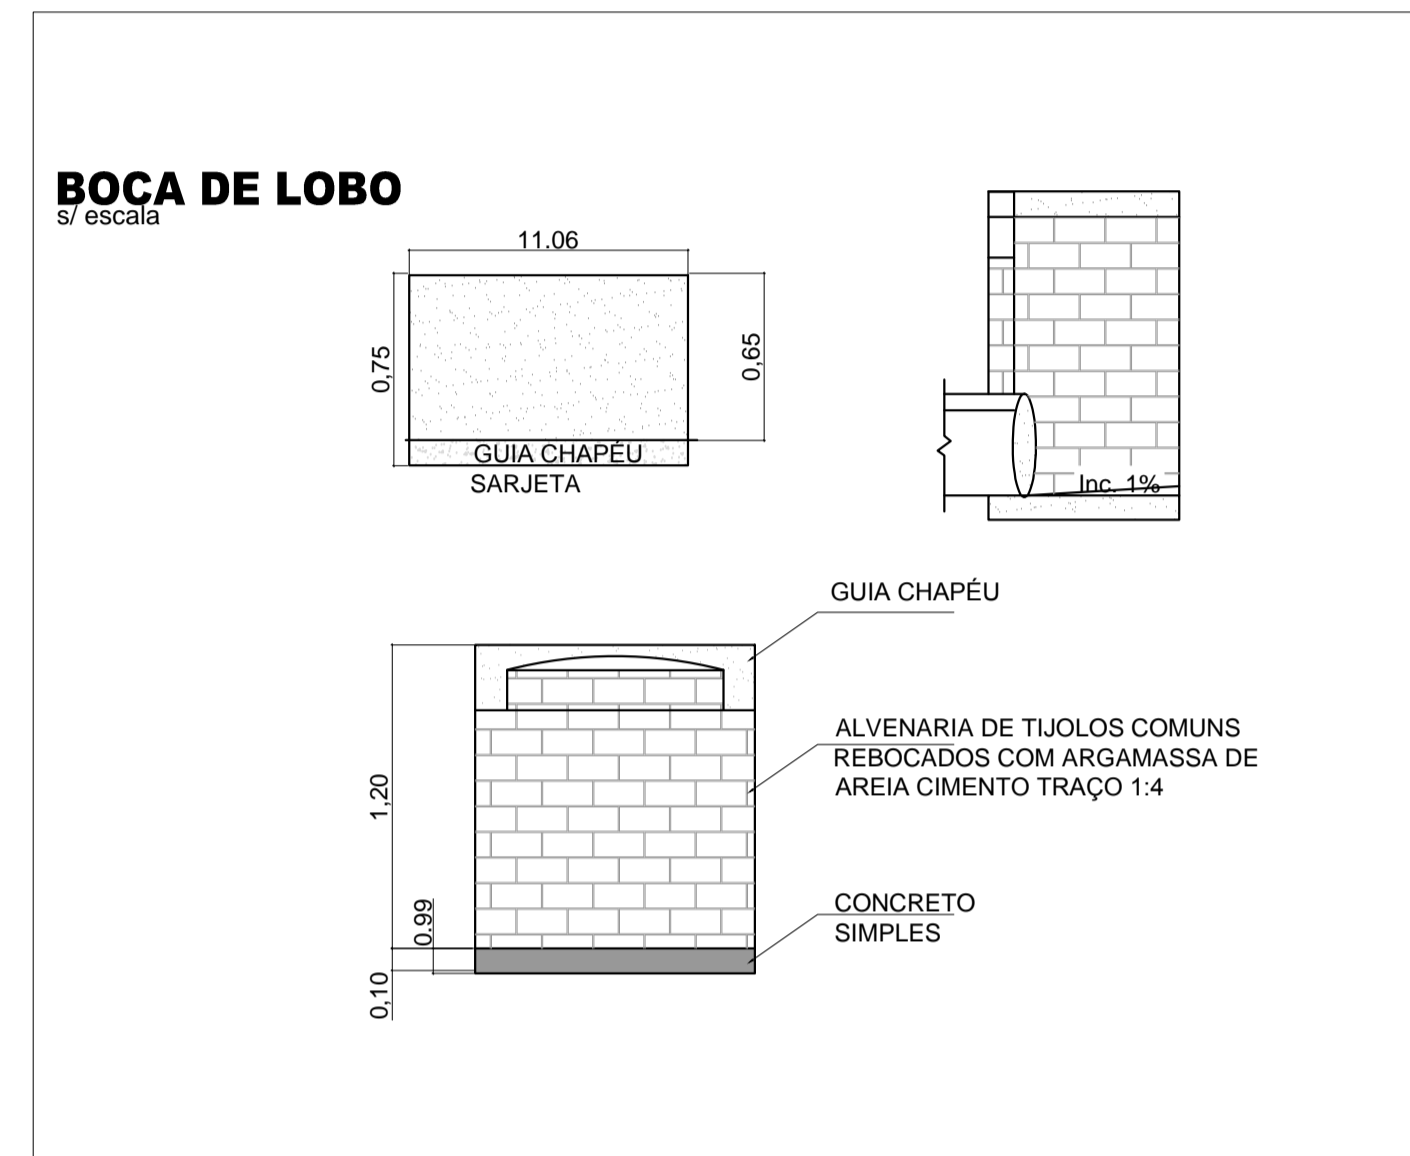

STATUS: _____
ETAPA DE PROJETO: **PROJETO DRENAGEM**

CLIENTE:			
TÍTULO: PREFEITURA MUNICIPAL DE SAPOPEMA PROJETO DE DRENAGEM			
PROJETO: PROJETO DE PAVIMENTAÇÃO E DRENAGEM PLUVIAL		DEPARTAMENTO: ARQUITETURA	
END. OBRA: RUA E F VILA TEIXEIRA			
DESEN.: AKB	15/03/2022	PRONCHIA: PROJ. PAV. TEIXEIRA RUA E F	FOLHA: 01/01
REVIS.: AKB	15/03/2022	Nº ART.: _____	REVISÃO: A
APROV.: AKB	15/03/2022	ESCALA: IND.	