

PROJETO DE PAVIMENTAÇÃO


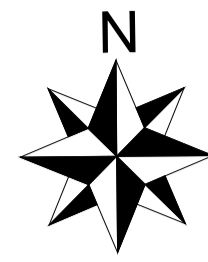


TABELA DIMENÇÕES DE LAJOTA			
TRECHO	LARGURA	COMPRIMENTO	ÁREA
	VARIÁVEL	VARIÁVEL	1.025,00M²


TABELA DIMENÇÕES DE CALÇADAS			
TIPO	LARGURA	ÁREA	
CALÇADA EM CONCRETO	1,20	199,00	



PERFIL DE PAVIMENTAÇÃO EM LAJOTA
ESC.:S/N

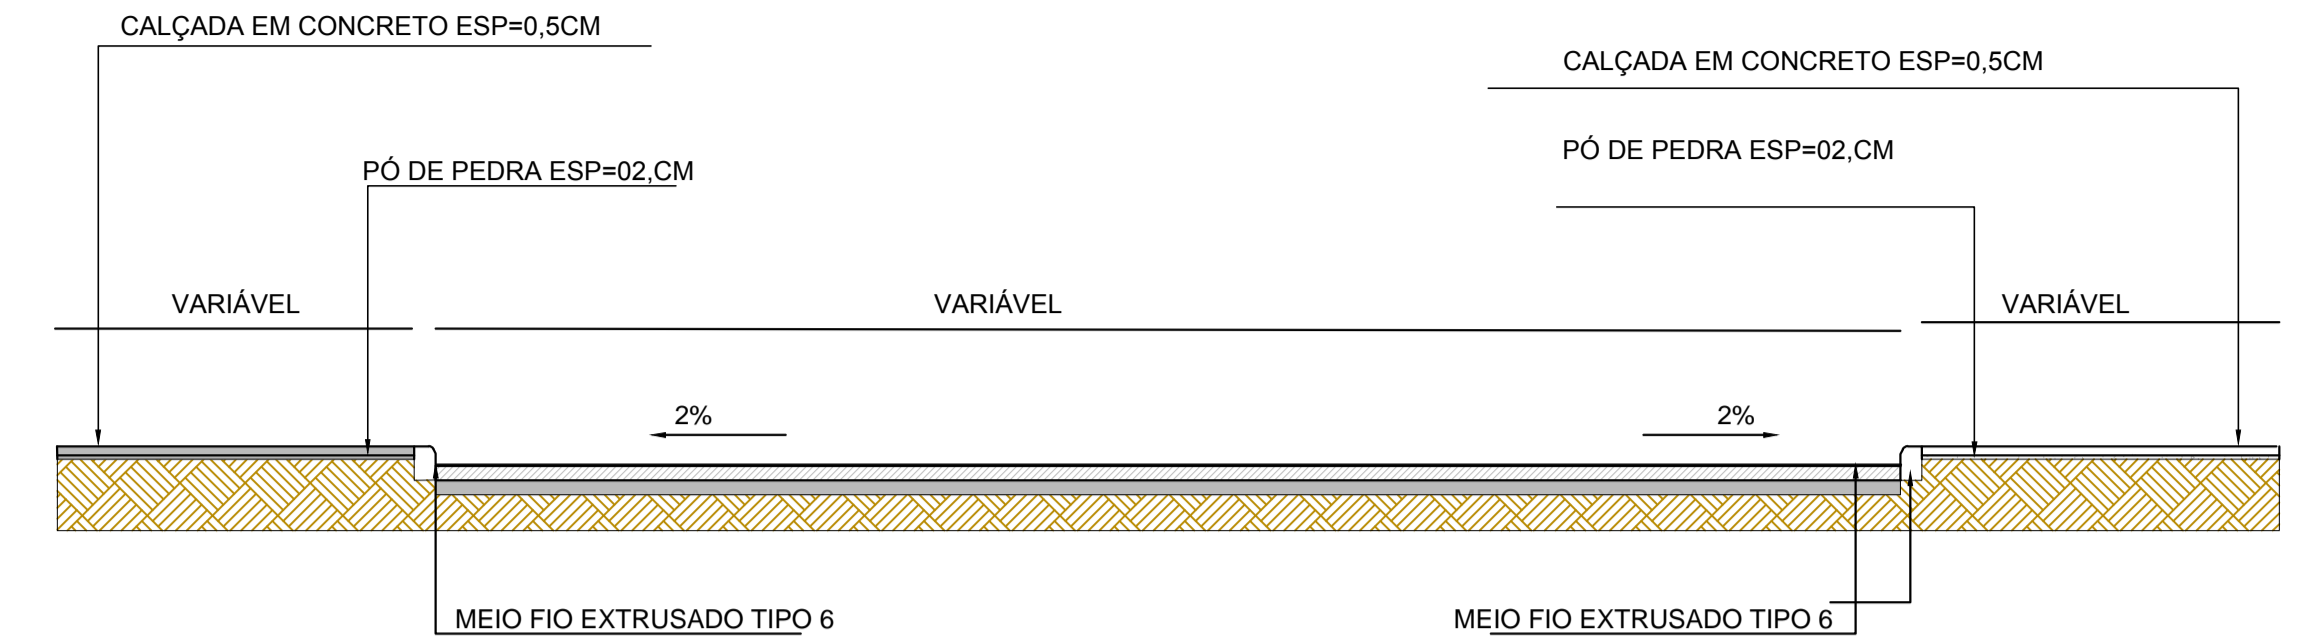

IMPLANTAÇÃO DE PAVIMENTAÇÃO
ESCALA 1/300

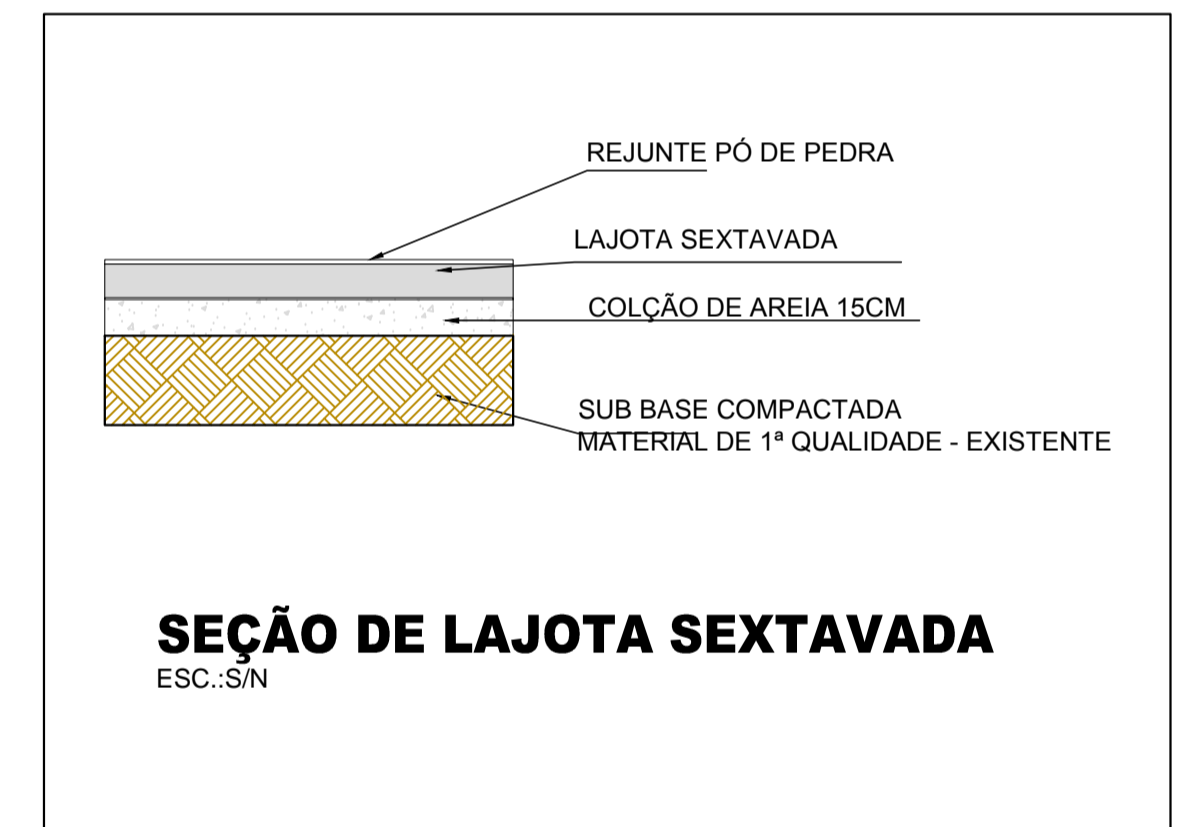

LEGENDA	
	BOCA DE LOBO
	LAJOTA DETHES À EXECUTAR
	CALÇADA À EXECUTAR

PROJETO PAVIMENTAÇÃO

CLIENTE:			
TÍTULO:			
PREFEITURA MUNICIPAL DE SAPOPEMA PROJETO DE PAVIMENTAÇÃO			
PROJETO:		DEPARTAMENTO:	
END. OBRA:		ENGENHARIA	
DESEN.:	AKB	15/03/2022	PRANCHAS:
REVIS.:	AKB	15/03/2022	PROJ. PAV. PROLONG. JOAQUIM D
APROV.:	AKB	15/03/2022	ESCALA:
		IND.	01/01