



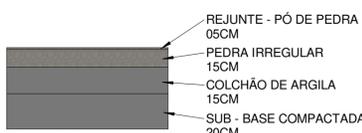


TRECHOS

1 : 820

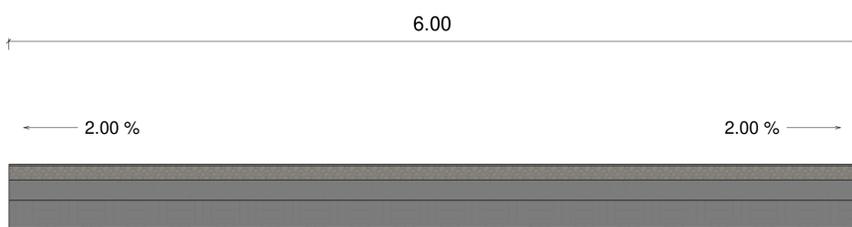

SECÇÃO PEDRA IRREGULAR

1 : 20

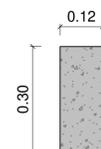

FINCADINHA

1 : 10

MÉTODO INSTITUTO BRASILEIRO DE GEOGRAFIA E ESTATÍSTICA CORDENADA SIRGAS 2000 DRONE: PHANTOM 4 PRO. SISTEMA PPK E RTK

COORDENADAS GEOGRÁFICAS 01				
Nome Rua	Tipo Pavimento	Trecho	P1	P2
LAMBARÍ	PEDRA IRREGULAR	01	23°51'24.04\"/>	

TABELA DIMENSÕES PEDRA IRREGULAR 01			
Tipo Pavimento	Rua	Trecho	Área
PEDRA IRREGULAR	LAMBARÍ	01	4136.02 m ²
Total geral			4136.02 m ²


FINCADINHA			
Tipo	Nome Rua	Trecho	Comprimento
Finca	LAMBARÍ	01	6.00
Total geral			6.00



PERFIL PEDRA IRREGULAR 03

1 : 25

- PAVIMENTAÇÃO EM C.B.U.Q À EXECUTAR
- PAVIMENTAÇÃO EM C.B.U.Q DETALHES À EXECUTAR

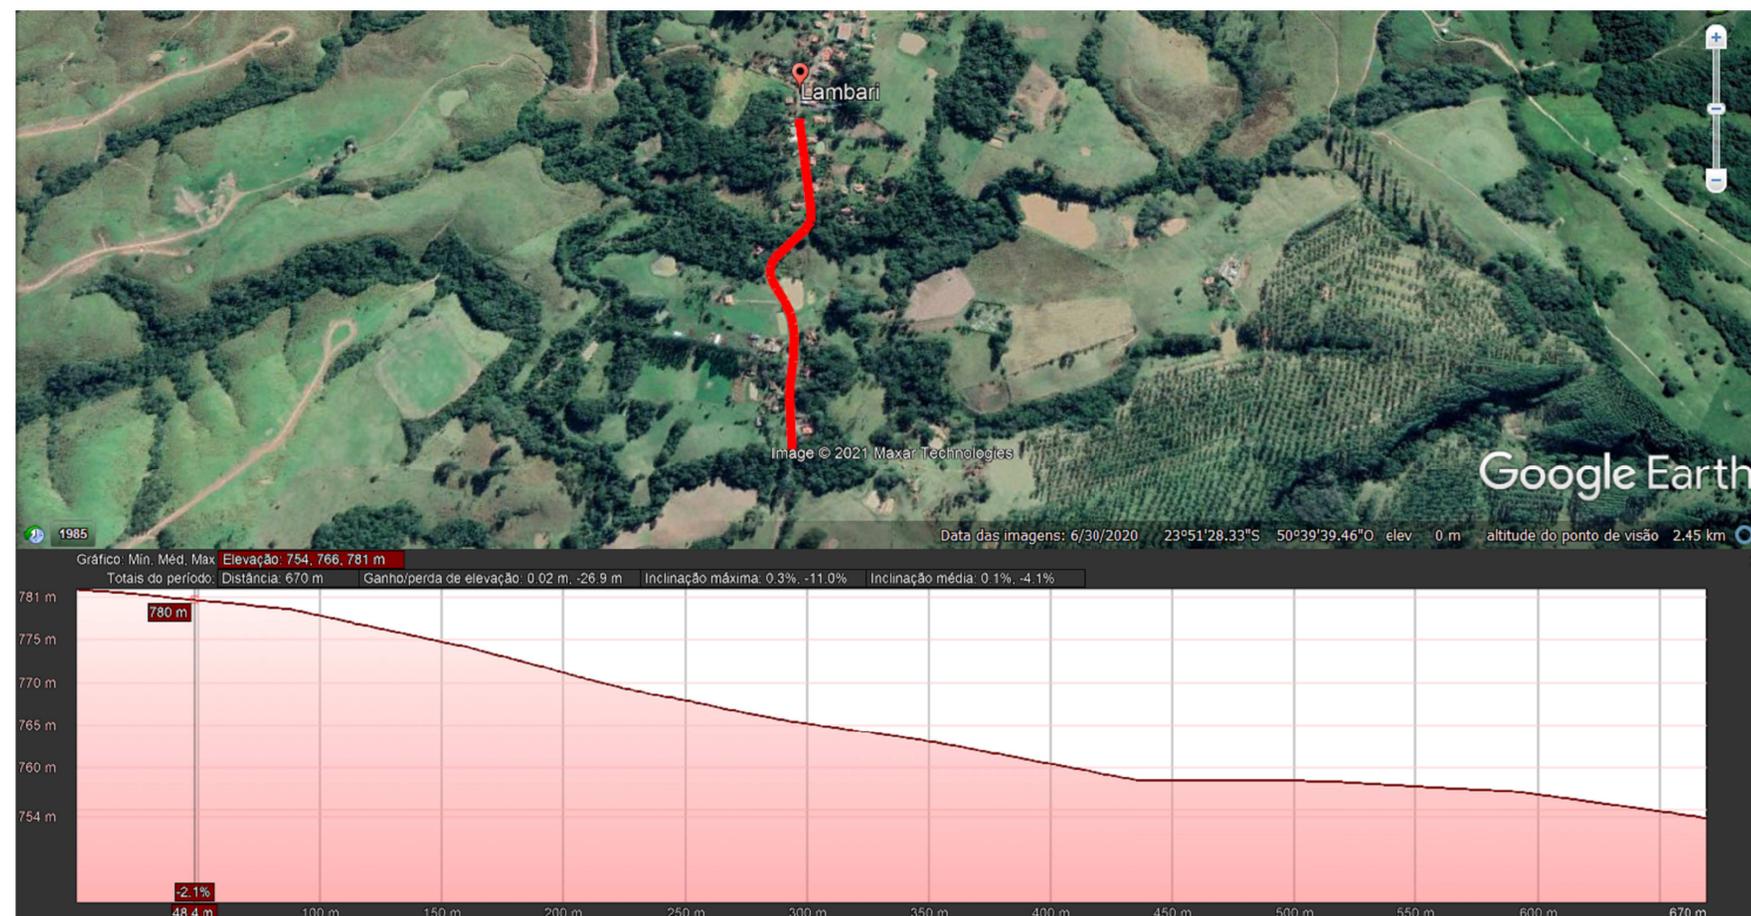

PLANALTIMETRICO 02

1 : 10

PROJETO EXECUTIVO DE IMPLANTAÇÃO		FOLHA 01/01
PREFEITURA MUNICIPAL DE SAOPEMA-PR PROPRIETÁRIO		
CONSTRUÇÃO DE PEDRA IRREGULAR OBRA SAOPEMA - ESTADO DO PARANÁ CIDADE LAMBARÍ ENDEREÇO		
LOCALIZAÇÃO SITUAÇÃO S/ ESCALA 	ART nº : 1720215544980 INFORMAÇÕES DO LOTE QUADRA..... LOCAL: VILA TEIXEIRA LOTE..... RUA CADASTRO: MATRICULA:	
ÁREA: ÁREA DE INTERVENÇÃO: 4.136.02 m ²		
PROJETISTA: LEONARDO ELEUTÉRIO	Data: 30/09/2021	
Prefeito Municipal PAULO MAXIMIANO DE SOUZA JUNIOR Responsável Técnico ENGº CIVIL FÁBIA ROBERTA P. ELEUTÉRIO DE OLIVEIRA Crea SP nº 506.345.854-4/D - Visto Pr nº 145077		

Des.: Direitos autorais deste projeto constam nos termos do Art. 184 Cod. Penal