


Des.: Direitos autorais deste projeto constam nos termos do Art. 184 Cod. Penal



TRECHO 3
1 : 200

D3
1 : 200




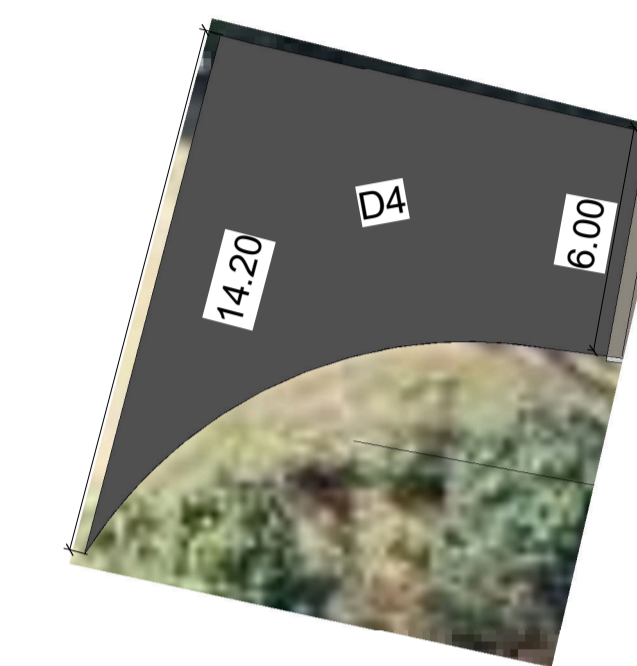


D4
1 : 200



MÉTODO
INSTITUTO BRASILEIRO
DE GEOGRAFIA E ESTATÍSTICA
CORDENADA SIRGAS 2000
DRONE: PHANTOM 4 PRO.
SISTEMA PPK E RTK

TRECHO 4
1 : 350

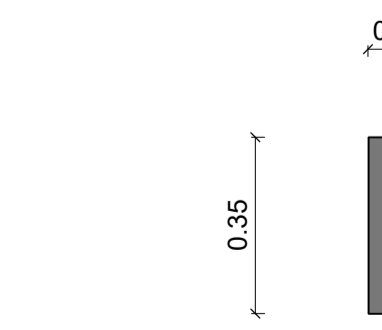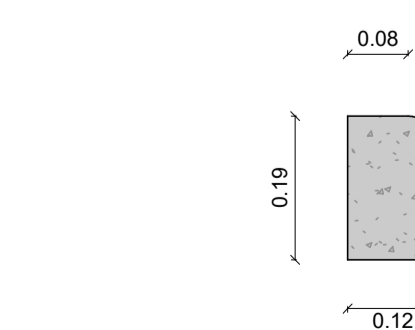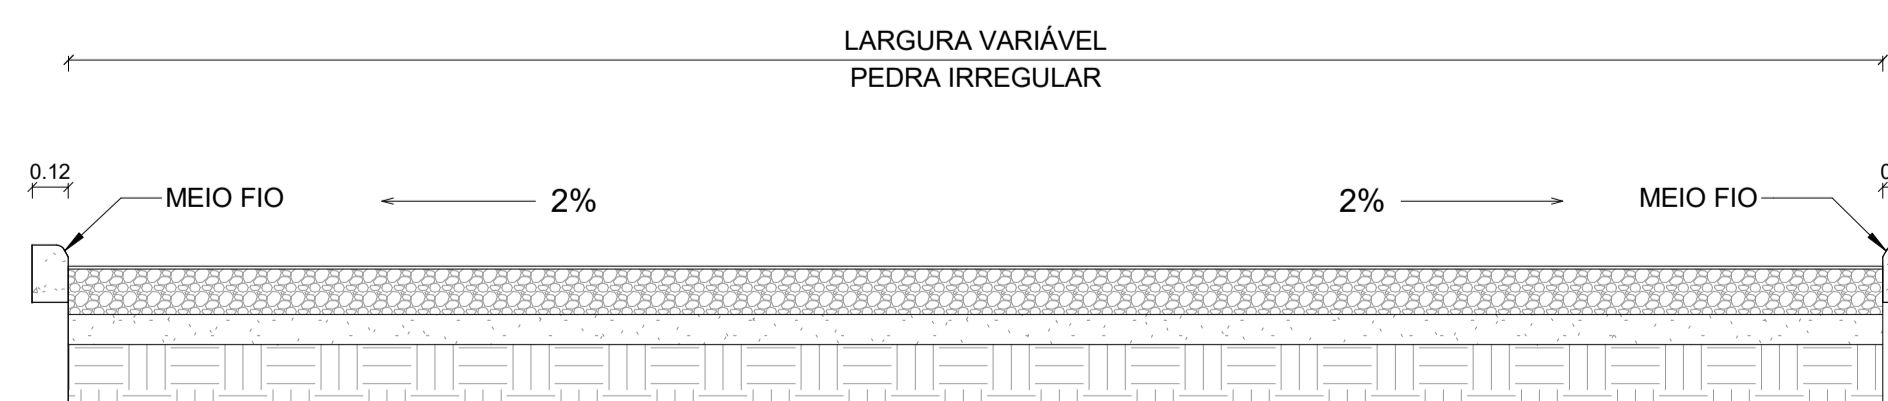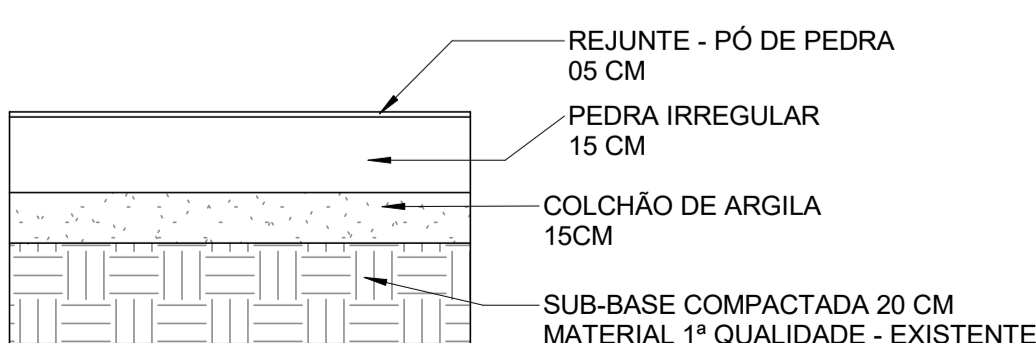

COORDENADAS GEOGRÁFICAS 03				
Nome Rua	Tipo Pavimento	Trecho	P1	P2
RUA C TRECHO 03	PEDRA IRREGULAR	03	23°49'58.02"S 50°30'23.98"O	23°49'58.75"S 50°30'20.91"O

TABELA DIMENSÕES PAVIMENTAÇÃO "PEDRA IRREGULAR" 03			
Tipo Pavimento	Rua	Trecho	Área
PEDRA IRREGULAR	RUA C TRECHO 03	03	508.34 m²
Total geral			508.34 m²

TABELA DIMENSÕES PAVIMENTAÇÃO "PEDRA IRREGULAR DETALHES" 03			
Tipo Pavimento	Rua	Trecho	Área
PEDRA IRREGULAR - DETALHES	RUA C TRECHO 03	03	59.57 m²
Total geral			59.57 m²

TABELA DE "MEIO FIO" 03			
Tipo	Nome Rua	Trecho	Comprimento
MEIO-FIO ESTRUSADO			
MEIO-FIO ESTRUSADO	RUA C TRECHO 03	03	218.03
Total geral			218.03

COORDENADAS GEOGRÁFICAS 04				
Nome Rua	Tipo Pavimento	Trecho	P1	P2
ESTRADA DO VIDA NOVA KM 12 TRECHO 04	PEDRA IRREGULAR	04	23°49'58.81"S 50°30'13.07"O	23°50'0.40"S 50°30'5.98"O

TABELA DIMENSÕES PAVIMENTAÇÃO "PEDRA IRREGULAR" 04			
Tipo Pavimento	Rua	Trecho	Área
PEDRA IRREGULAR	ESTRADA DO VIDA NOVA KM 12 TRECHO 04	04	1128.84 m²
Total geral			1128.84 m²

TABELA DIMENSÕES PAVIMENTAÇÃO "PEDRA IRREGULAR DETALHES" 04			
Tipo Pavimento	Rua	Trecho	Área
PEDRA IRREGULAR - DETALHES	ESTRADA DO VIDA NOVA KM 12 TRECHO 04	04	96.03 m²
Total geral			96.03 m²

TABELA DE "MEIO FIO" 04			
Tipo	Nome Rua	Trecho	Comprimento
MEIO-FIO ESTRUSADO			
MEIO-FIO ESTRUSADO	ESTRADA DO VIDA NOVA KM 12 TRECHO 04	04	376.28
Total geral			376.28

FINCADINHA 02			
Tipo	Nome Rua	Trecho	Comprimento
Fincaidinha			
Fincaidinha	TRECHO 04	04	6.28
Total geral			6.28

FINCADINHA 02			
Tipo	Nome Rua	Trecho	Comprimento
Fincaidinha			
Fincaidinha	TRECHO 04	04	6.28
Total geral			6.28

FINCADINHA 02			
Tipo	Nome Rua	Trecho	Comprimento
Fincaidinha			
Fincaidinha	TRECHO 04	04	6.28
Total geral			6.28

- PEDRA IRREGULAR À EXECUTAR
- PEDRA IRREGULAR DETALHES À EXECUTAR

PROJETO EXECUTIVO EM PEDRA IRREGULAR FOLHA 02/02



PREFEITURA MUNICIPAL DE SAPOPEMA-PR
PROPRIETÁRIO

CONSTRUÇÃO DE PEDRA IRREGULAR
OBRA

SAPOPEMA - ESTADO DO PARANÁ
CIDADE

BAIRRO VIDA NOVA
ENDEREÇO

LOCALIZAÇÃO SITUAÇÃO S/ ESCALA



ART n° : 1720214118820

INFORMAÇÕES DO LOTE
QUADRA..... LOCAL: RUA
LOTE.....
CADASTRO:
MATRICULA:

ÁREA:

ÁREA DE INTERVENÇÃO: 3.352,44 m²

Prefeito Municipal
PAULO MAXIMIANO DE SOUZA JUNIOR

Responsável Técnico
ENGRº CIVIL
FÁBIA ROBERTA P. ELEUTÉRIO DE OLIVEIRA
Crea SP n° 506.345.854-4/D - Visto Pr n° 145077

PROJETISTA: **LEONARDO ELEUTÉRIO** Data: 13/08/2021