


TUBO PVC
DN= 150,00mm
ligar a rede coletora pluvial


NOTA:
A colocação de terra, terraplanagem e compactação, necessário para elevação do terreno para mais +0,50cm, normal da cota exelstene, onde será implantado o "Projeto Meu Campinho" ficará a cargo da Municipalidade. O Município possui mateiais, maquinas, suficientes para realização dos serviços.

Caixa em concreto de captação dreno
60cmx60cmx70cm
ligar a rede coletora pluvial


Caixa em concreto de captação dreno
60cmx60cmx70cm
ligar a rede coletora pluvial

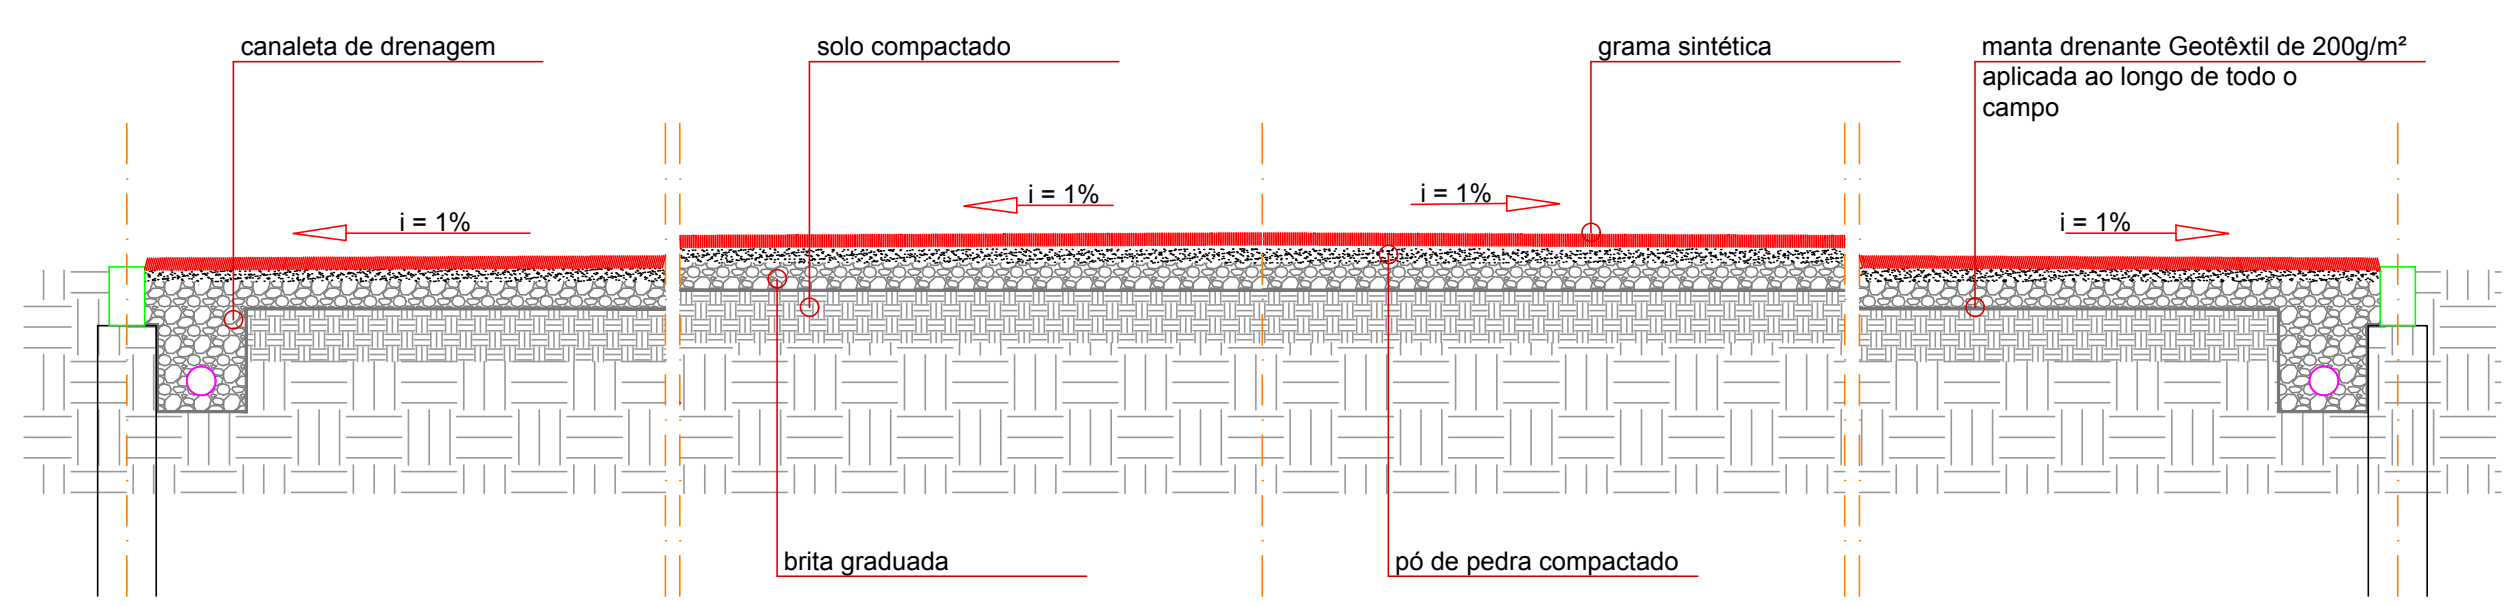


CORTE TRANSVERSAL - DETALHE DRENAGEM INTERNA
sem escala

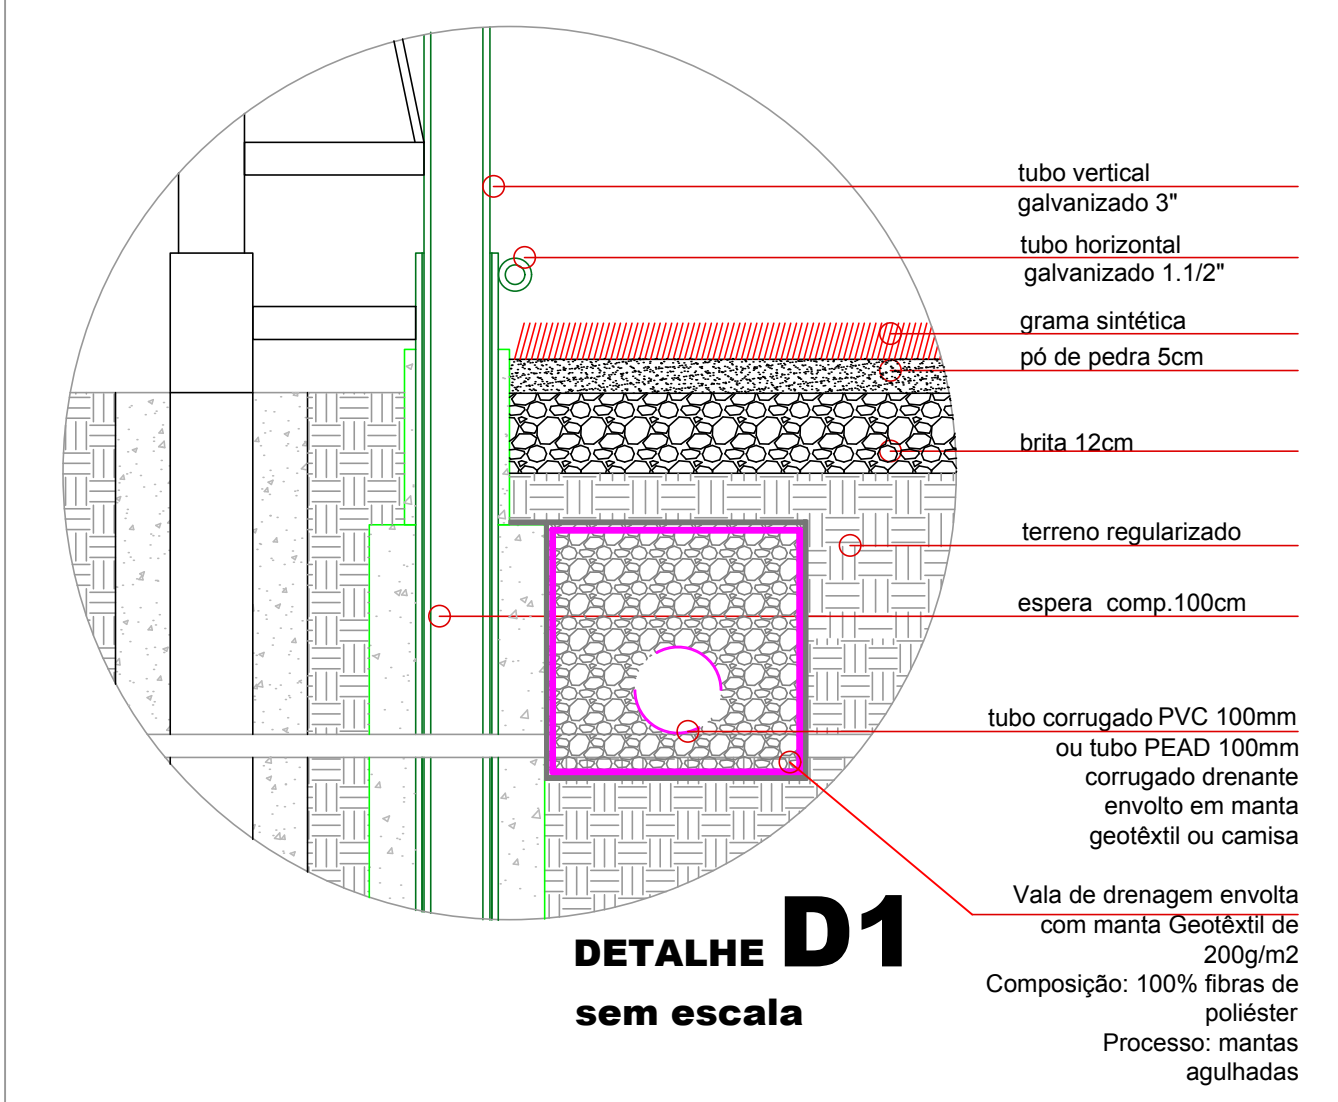


DETALHE D1
sem escala

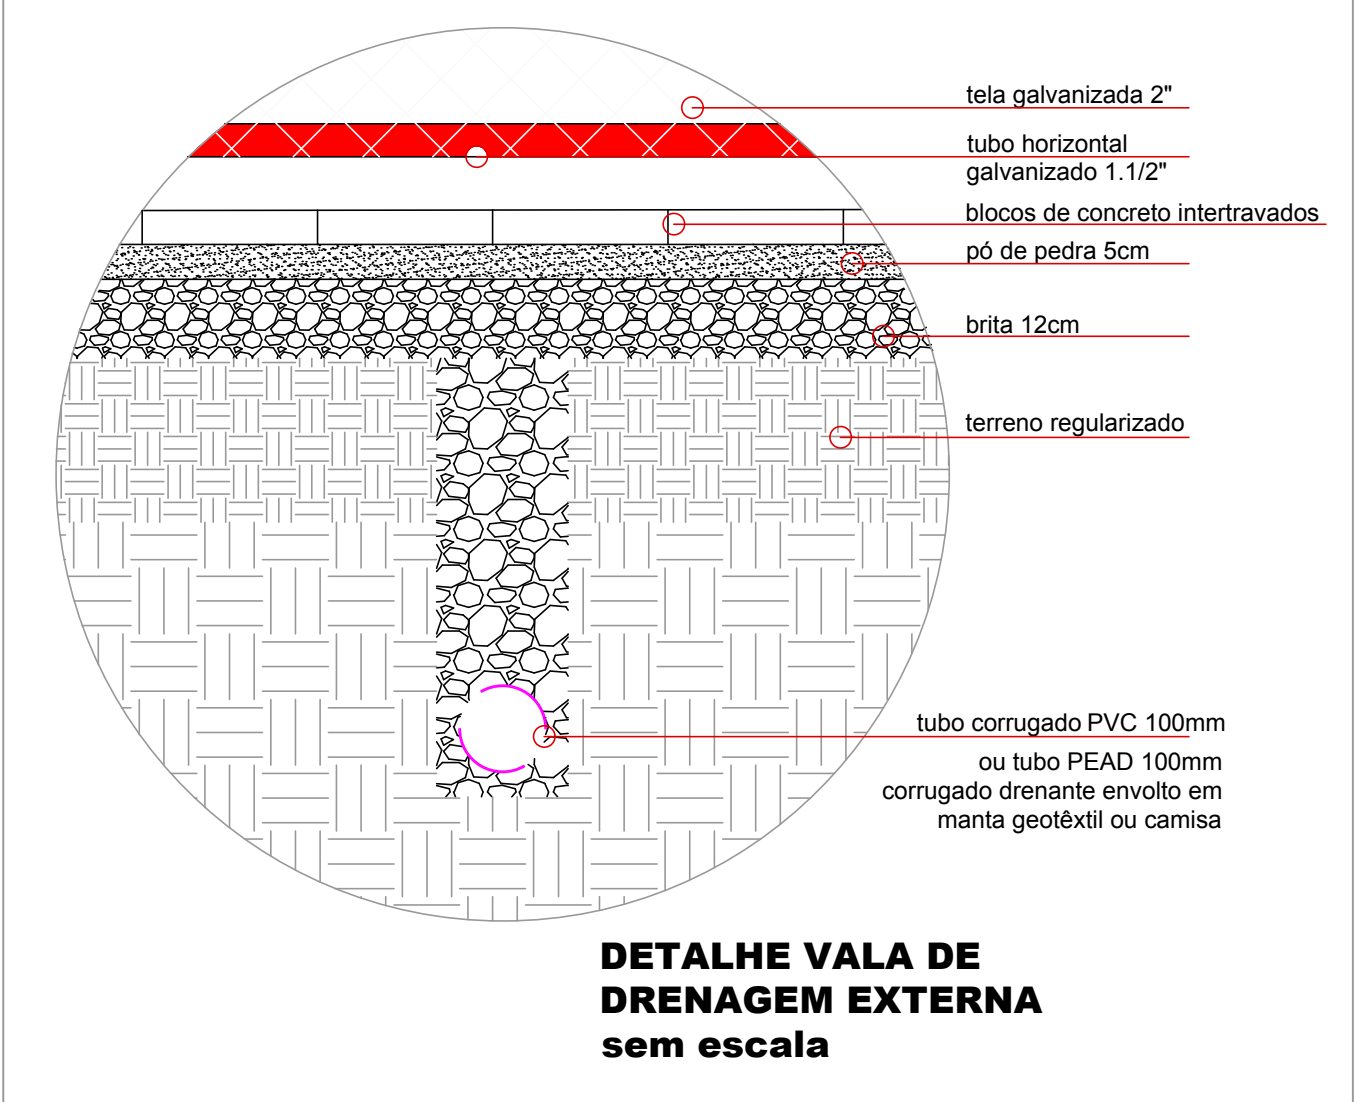


DETALHE VALA DE DRENAGEM EXTERNA
sem escala

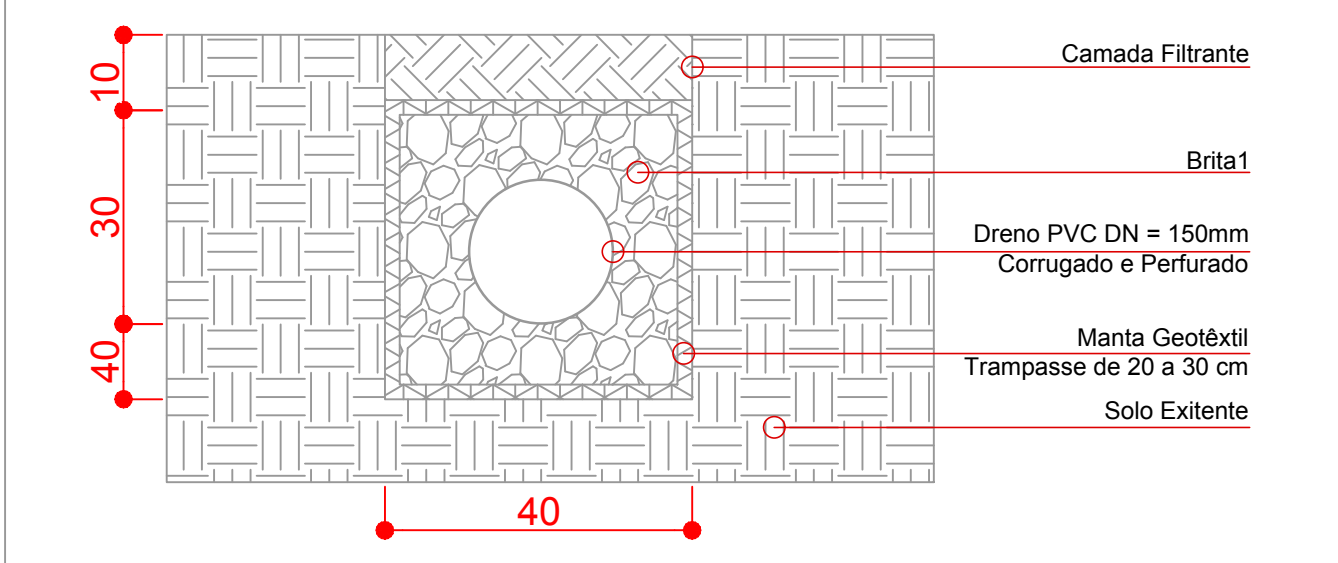


CAIXA CAPTAÇÃO DE CONCRETO
DETALHE DE INSTALAÇÃO
sem escala

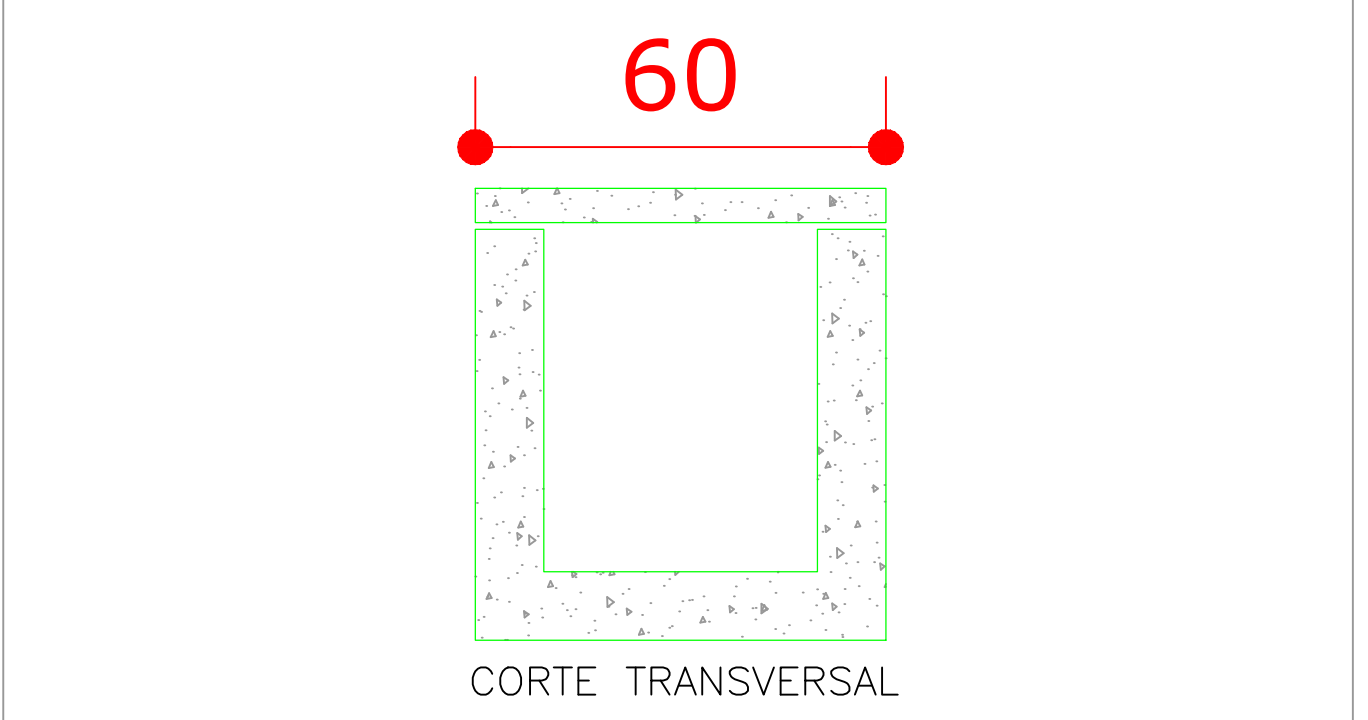

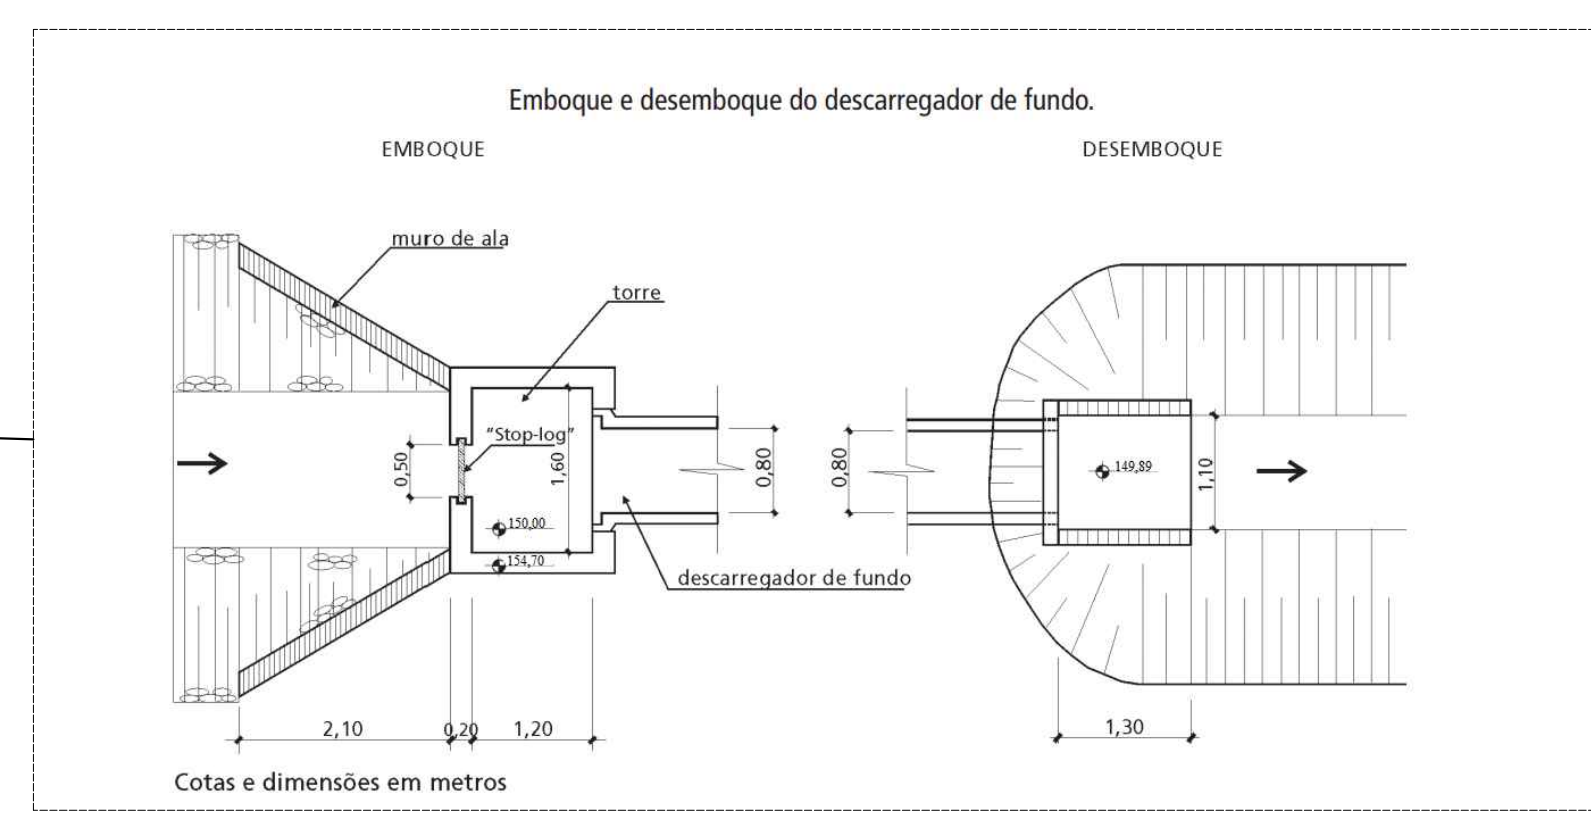

CORTE TRANSVERSAL
CAIXA CAPTAÇÃO
em Concreto
sem escala

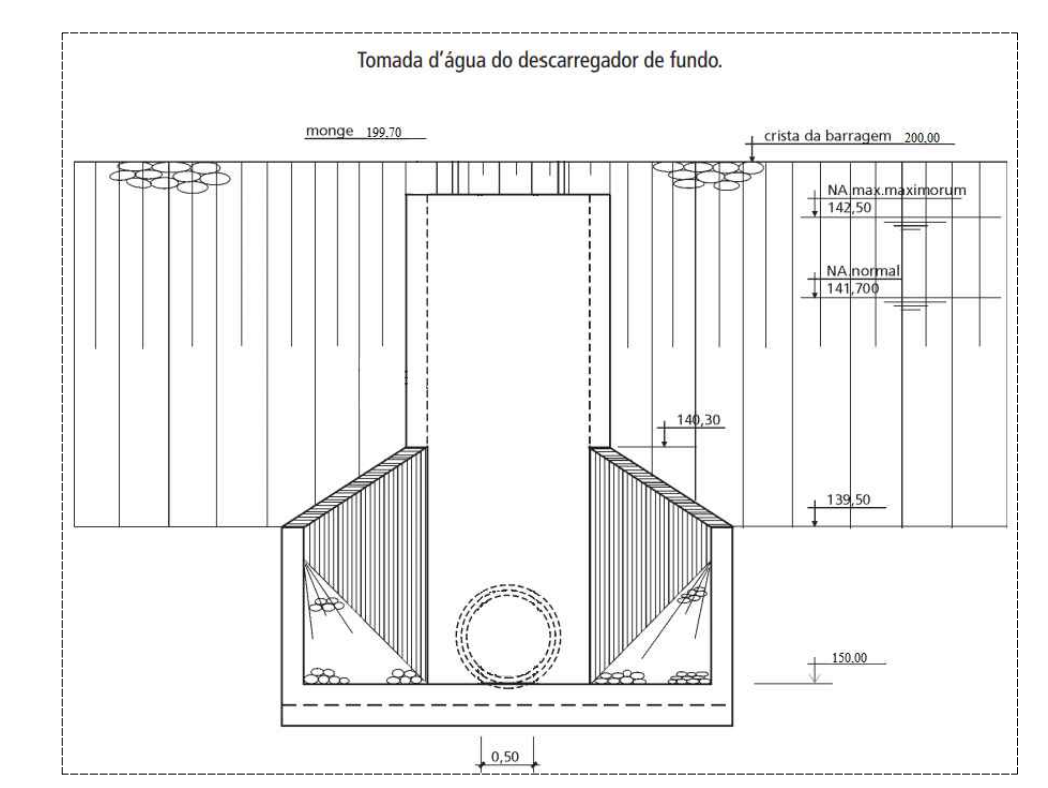

DETALHE EXECUTIVO DESCARREGADOR
Escala/ Individual



Nota:
Todo o Sistema de Drenagem será Interligado ao de retenção e Dissipação do (Lago)
Área de Superfície = 6.476,56 m².
Capacidade de retenção = 5.318,365 m³.

 GOVERNO DO ESTADO DO PARANÁ SEDU - SECRETARIA DO DESENVOLVIMENTO URBANO SERVIÇO SOCIAL AUTÔNOMO PARANACIDADE		
PROPRIETÁRIO: SERVIÇO SOCIAL AUTÔNOMO PARANACIDADE OBRA: MEU CAMPINHO LOCAL: EST. BARRA MANSA, SNV, CENTRO PARQUE LINEAR URBANO "CLOVES DA COSTA MORAES" - CONSTRUÇÃO	MUNICÍPIO: SAPOPEMA - PARANÁ ESCRITÓRIO REGIONAL: LONDREIRA - PARANÁ TIPO: CONSTRUÇÃO	
AUTOR DO PROJETO / REGISTRO PROF: ARQ. HELIO ROBERTO MARZALEK JR. CAU A113575-9	PROJETO: ARQUITETÔNICO REFERÊNCIA: CANCHA FUTEBOL/PISTA CAMINHADA DESENHO: HELIO DATA: FEVEREIRO/2021 ESCALA DO DESENHO: INDICADA ARQUIVO: ARQ. MEU_CAMPINHO_2021_R01	ARQ 05/08