

**PROJETO DE PAVIMENTAÇÃO DE CALÇACAS E TRECHO DE RUA**

CORDENADAS GEOGRÁFICAS									
NOME	TRECHO	PONTOS	COORDENADAS				TIPO	COMPRIMENTO	ÁREA
			P3		P4				
			X	Y	X	Y			
PROLONGAMENTO JOAQUIM DOMINGUES GUERREIRO- BAIRRO CENTRO	2	P3-P4	542180.00 m E	7355629.44 m S	542167.00 m E	7355632.00 m	BLOCO SEXTAVADO	VARIÁVEL	43,00 m²


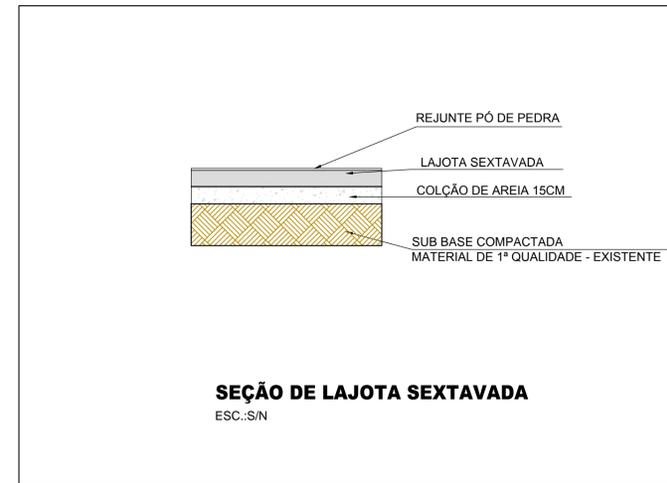


TABELA DIMENÇÕES DE LAJOTA			
TRECHO	LARGURA	COMPRIMENTO	ÁREA
	3,50	VARIÁVEL	43,00M²

TABELA DIMENÇÕES DE CALÇADAS		
TIPO	LARGURA	ÁREA
CALÇADA EM CONCRETO	1,20	167,92

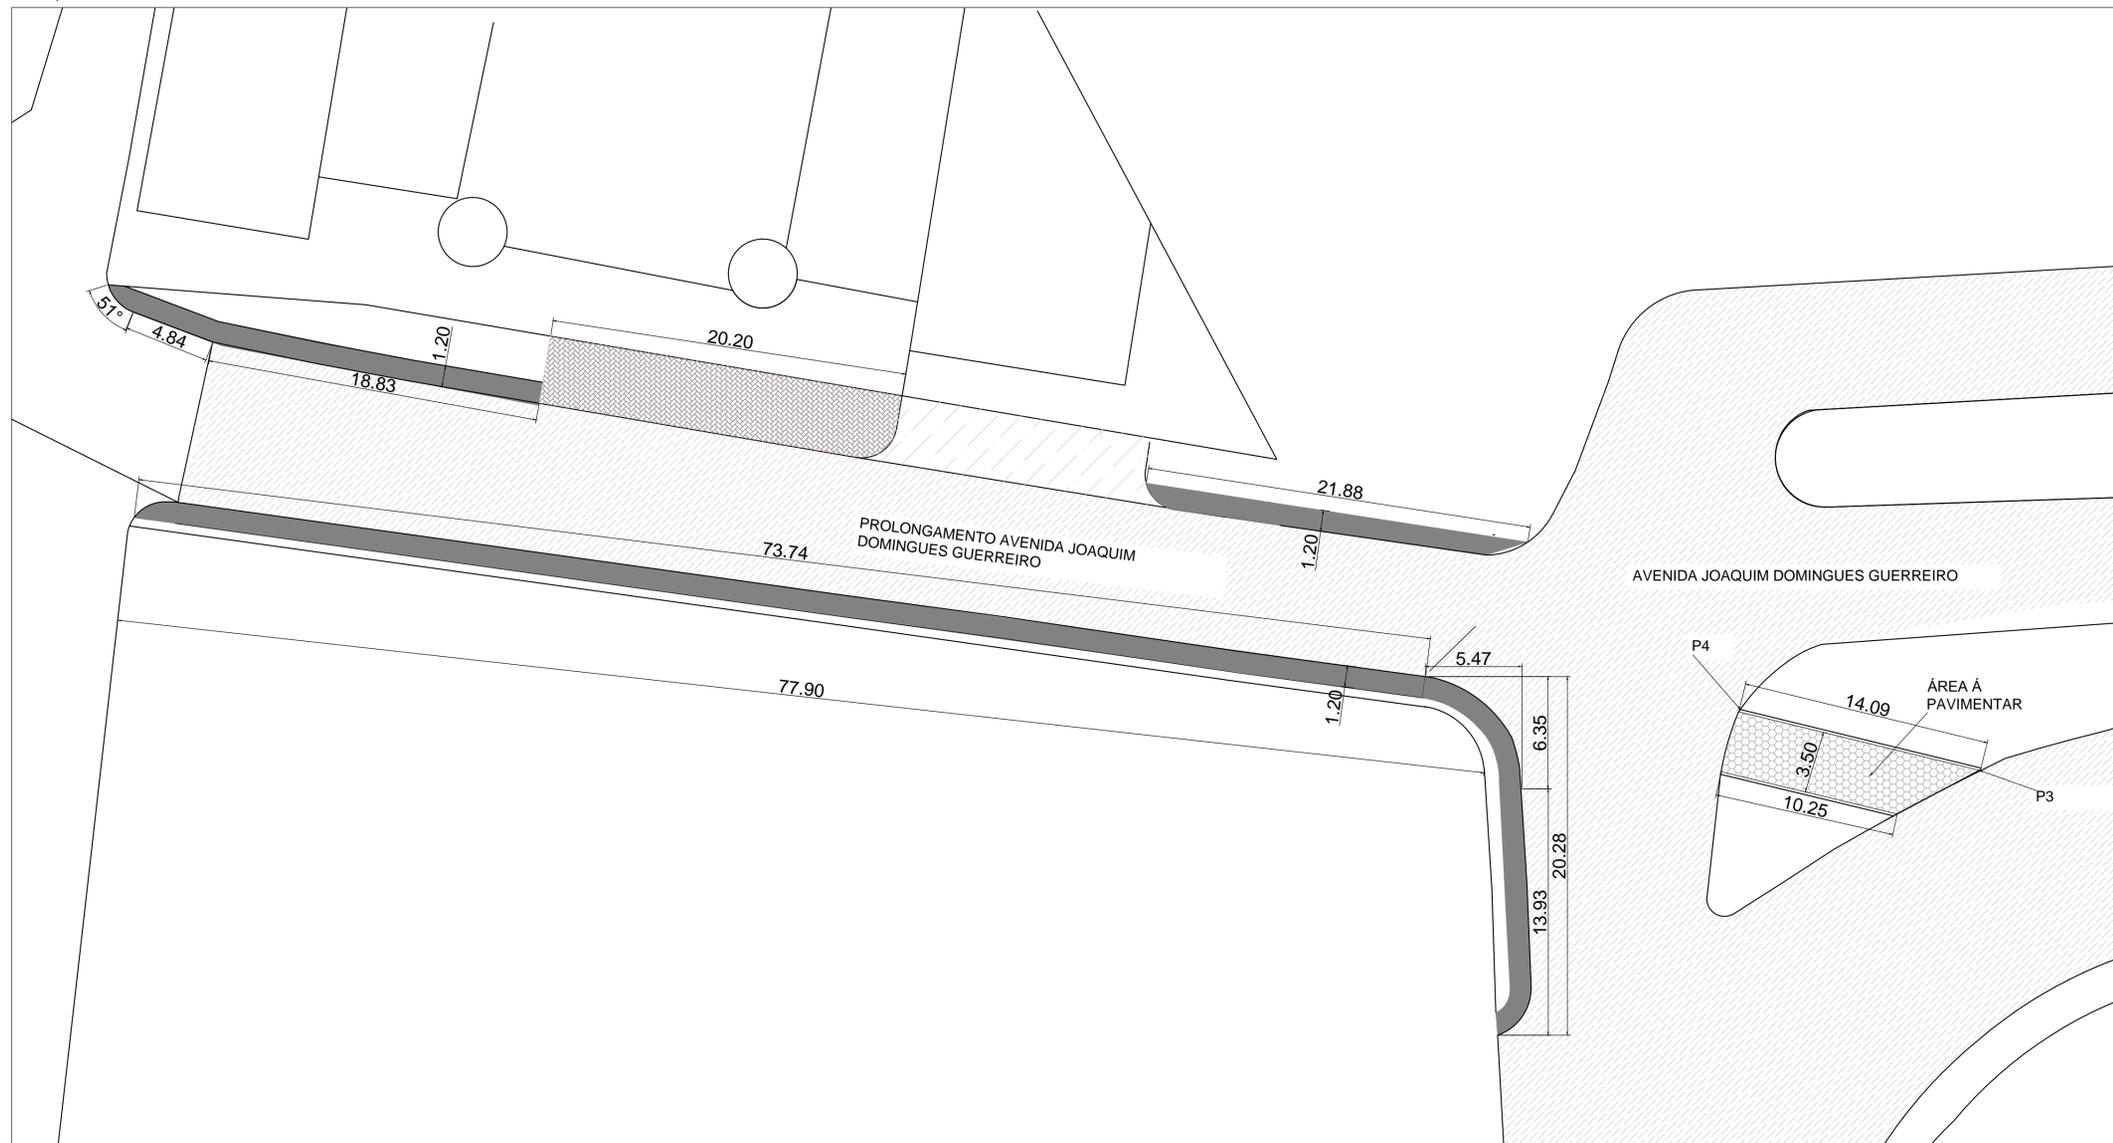

PLOTAGEM		
RENDA	COR	ESP.
01	01	010
02	01	020
03	01	030
100	01	1000

A. AUTORIA DESTE PROJETO E SEUS DOCUMENTOS COMPLEMENTARES PERTENCEN À PLOTEC ENGENHARIA E COMERCIO LTDA E ESTÃO PROTEGIDOS PELA LEI DE DIREITO AUTORAL (LEI Nº 9610 DE 19/02/1989) PELOS ARTOS 7º, 13º, 27º, 24º E 26º. A RESPONSABILIDADE TÉCNICA E O DIREITO PELO USO DESTA PROJETO SE RESTRINGE PARA O ENDEREÇO DA OBRA E PROPRIETÁRIO DESCRITOS NO SELO.

ESTE DESENHO É DE PROPRIEDADE DE PREFEITURA MUNICIPAL DE SAPOPEMA E CONCEDIDO COM OBJETIVO ESTRITAMENTE CONFIDENCIAL. E NÃO DEVE SER DIVULGADO PARA TERCEIROS, REPRODUZIDO OU USADO COM PROPÓSITOS DE FABRICAÇÃO SEM EXPRESSA E ESCRITA PERMISSÃO DE PREFEITURA MUNICIPAL DE SAPOPEMA.

LEGENDA	
	CALÇADA EXISTENTE
	PAVIMENTO EXISTENTE
	LAJOTA DETALHES À EXECUTAR
	CALÇADA À EXECUTAR

**PROJETO PAVIMENTAÇÃO**

CLIENTE: \_\_\_\_\_

TÍTULO: **PREFEITURA MUNICIPAL DE SAPOPEMA PROJETO DE PAVIMENTAÇÃO**

DEPARTAMENTO: **ENGENHARIA**

PROJETO: **PROJETO DE PAVIMENTAÇÃO DE CALÇADAS E TRECHO DE RUA**

END. OBRA: **PROLONGAMENTO JOAQUIM DOMINGUES G. - SAPOPEMA-PR**

DESEN.: AKB 24/06/2022

REVIS.: AKB 24/06/2022

APROV.: AKB 24/06/2022

FRANCA: **PROJ. PAV. PROLONG. JOAQUIM D**

Nº ART.: \_\_\_\_\_

ESCALA: **IND.**

FOLHA: **01/01**

REVISÃO: **A**

**IMPLANTAÇÃO DE PAVIMENTAÇÃO DE CALÇADAS E TRECHO DE RUA**  
ESCALA 1/300

FORMATO R1 (841,00 x 594,00mm)