


- quadra "A"
 1.903,70 m²
 01- 260,00 m² (LOTE 01
 RESERV. P/ UBS)
 02- 182,84 m²
 03- 178,61 m²
 04- 178,61 m²
 05- 178,61 m²
 06- 178,61 m²
 07- 178,61 m²
 08- 178,61 m²
 09- 178,61 m²
 10- 218,88 m²
- quadra "B"
 5.932,40 m²
 01- 259,98 m²
 02- 201,98 m²
 03- 186,28 m²
 04- 190,40 m²
 05- 237,06 m²
 06- 183,44 m²
 07- 180,04 m²
 08- 206,45 m²
 09- 182,08 m²
 10- 182,08 m²
 11- 182,02 m²
 12- 133,29 m²
 13- 182,51 m²
 14- 205,70 m²
 15- 182,78 m²
 16- 182,78 m²
 17- 183,01 m²
 18- 212,01 m²
 19- 180,77 m²
 20- 188,38 m²
 21- 203,50 m²
 22- 160,03 m²
 23- 160,02 m²
 24- 160,02 m²
 25- 160,02 m²
 26- 160,03 m²
 27- 188,56 m²
- quadra "C"
 1.991,70 m²
 01- 268,50 m² (A DOAÇÃO)
 02- 226,40 m² (A DOAÇÃO)
 03- 225,09 m²
 04- 199,58 m²
 05- 199,58 m²
 06- 199,58 m²
 07- 199,58 m²
 08- 199,58 m²
 09- 273,81 m²

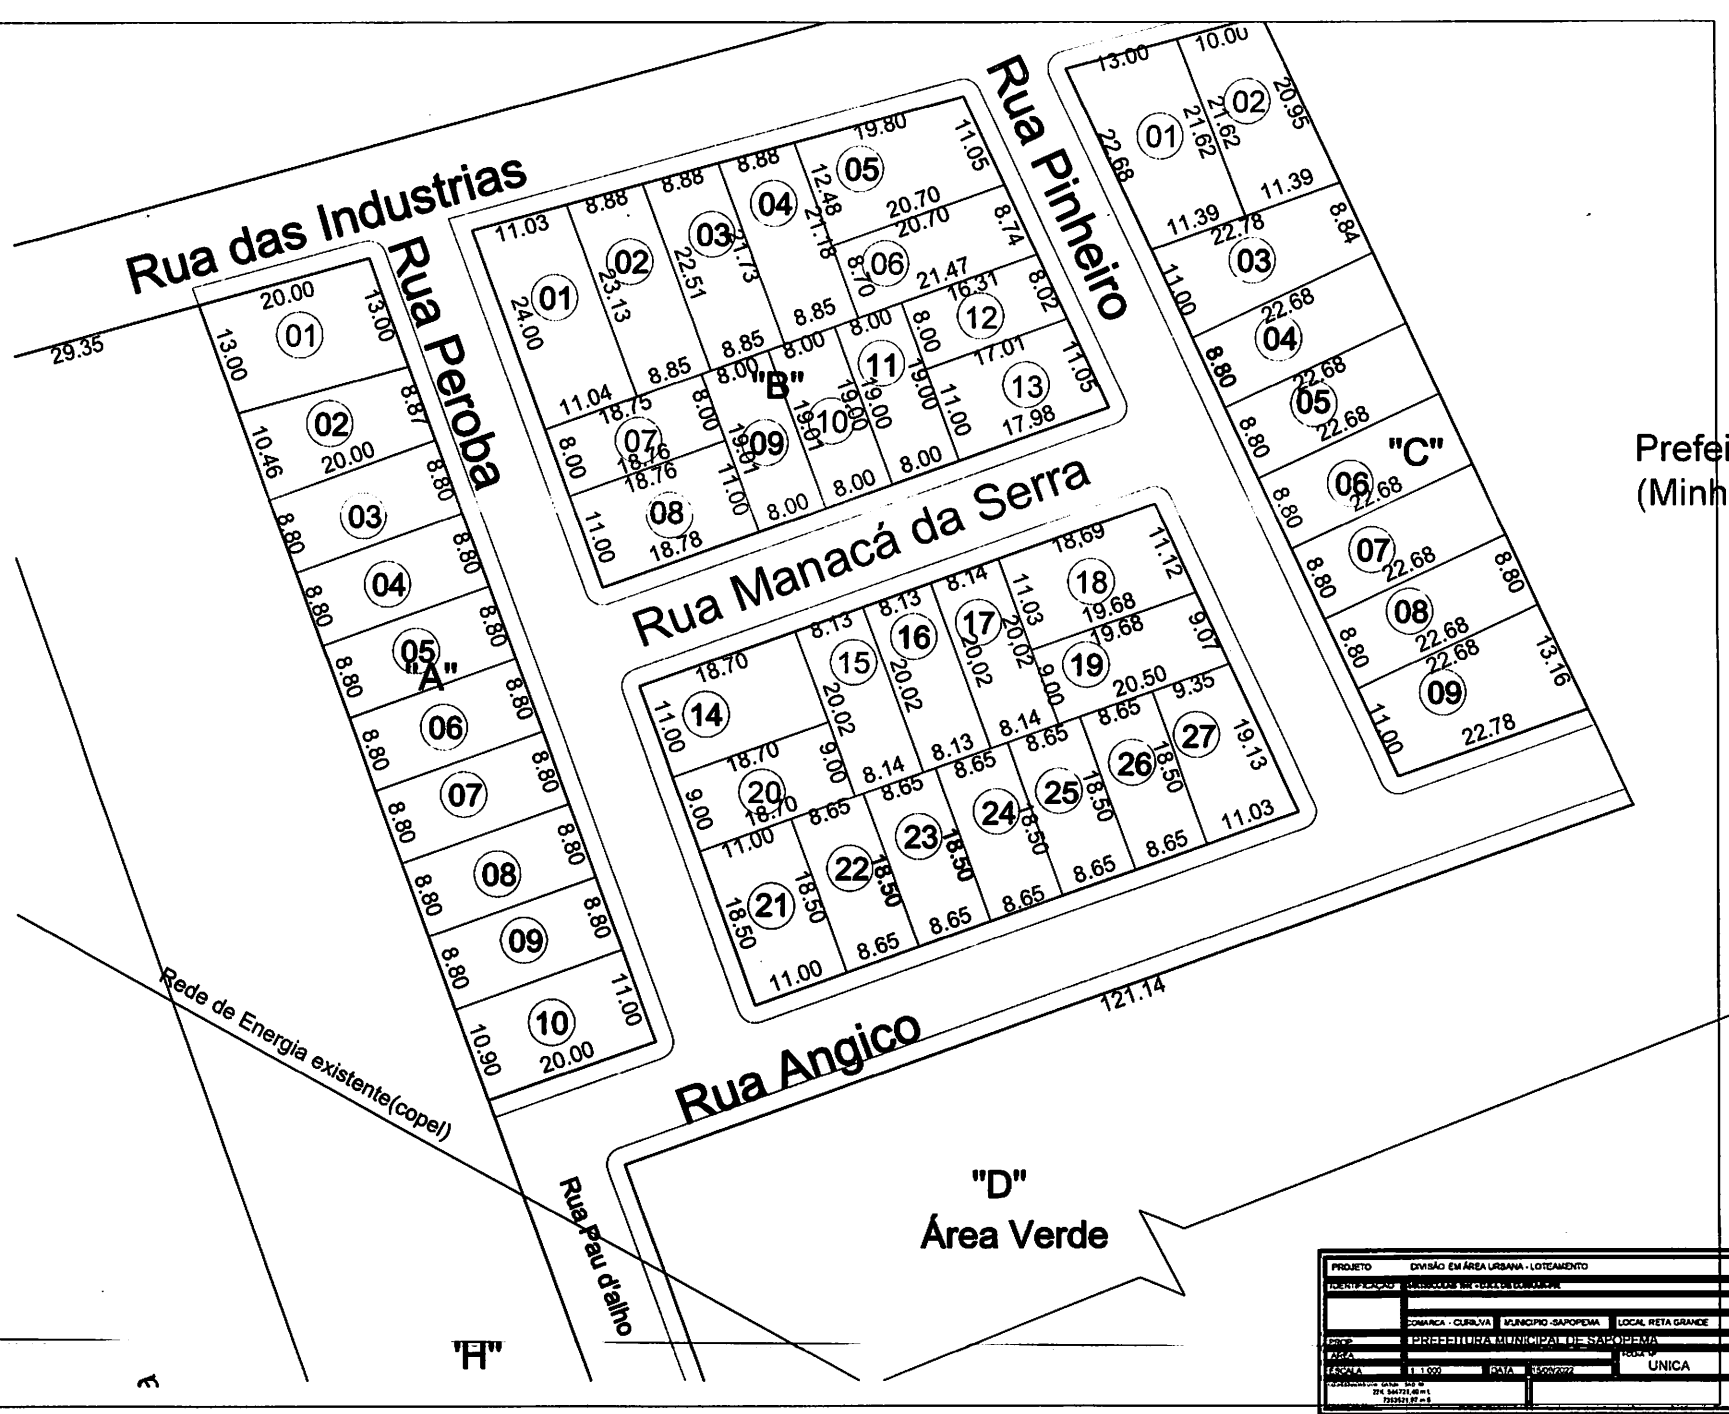

Prefei
 (Minh

PROJETO DIVISÃO EM ÁREA URBANA - LOTEAMENTO			
IDENTIFICAÇÃO DO PROJETO			
COMARCA - CUNILVA	MUNICÍPIO - SAPOREMA	LOCAL - RETA GRANDE	
PRÉFECTURA MUNICIPAL DE SAPOREMA			
ÁREA	REDAÇÃO	UNICA	
ESCALA 1:1.000	DATA 15/02/2022		
<small> REPRESENTANTE LEGAL DO PROJETO: ZR 344721,08 m² 7202921,07 m² </small>			