


PROJETO DE ARQUITETURA - IMPLANTAÇÃO E DETALHES


DETALHE B

PORTÃO EM TELA ARAME GALVANIZADO N.12 MALHA 2" E MOLDURA EM TUBOS DE AÇO GALVANIZADO COM UMA FOLHA DE CORRER, INCLUSO FERRAGENS

CERCA COM MOURÕES DE CONCRETO, COM TELA GALVANIZADA

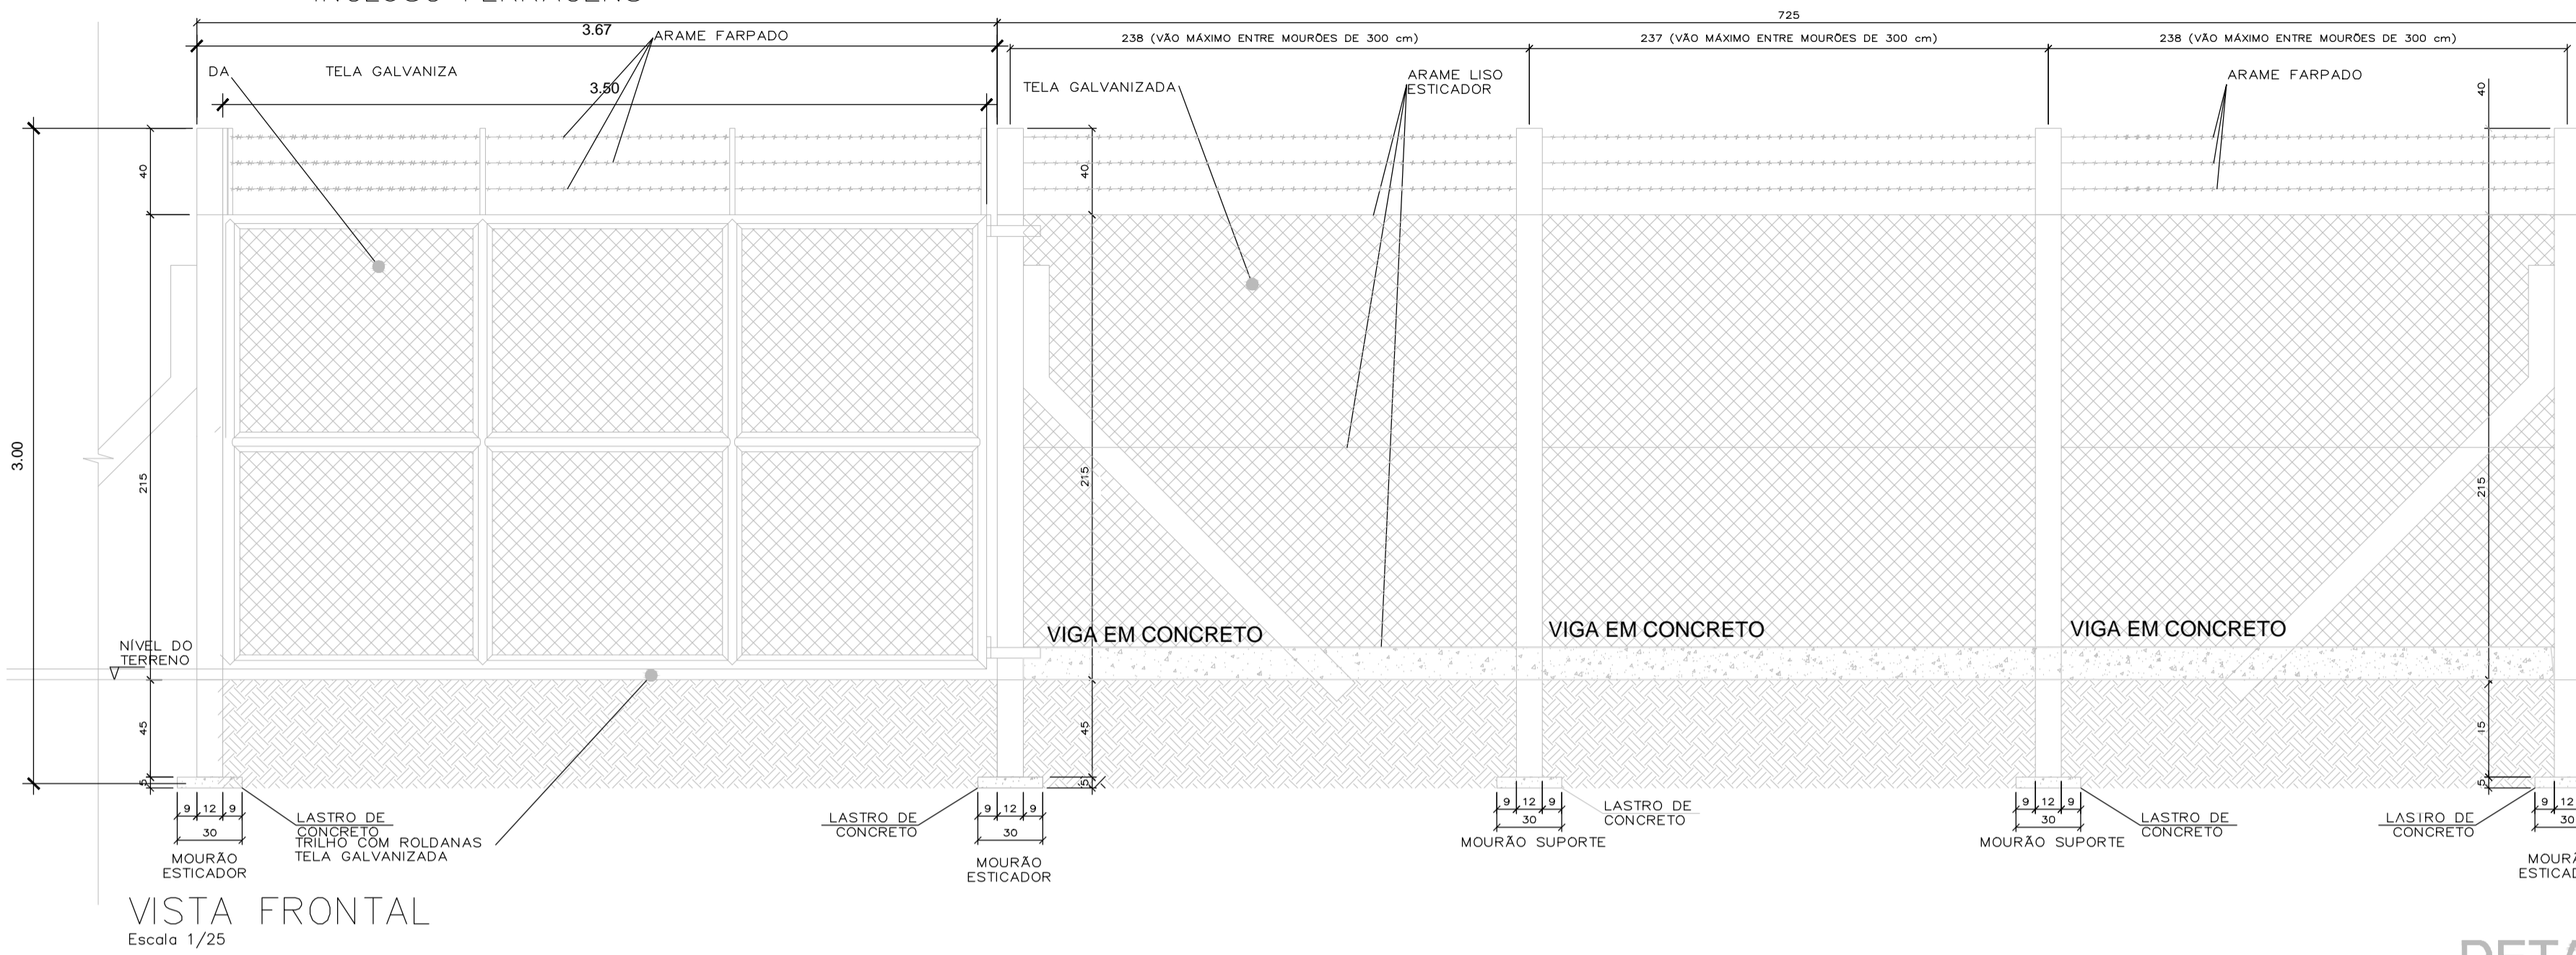


DETALHE MOURÕES

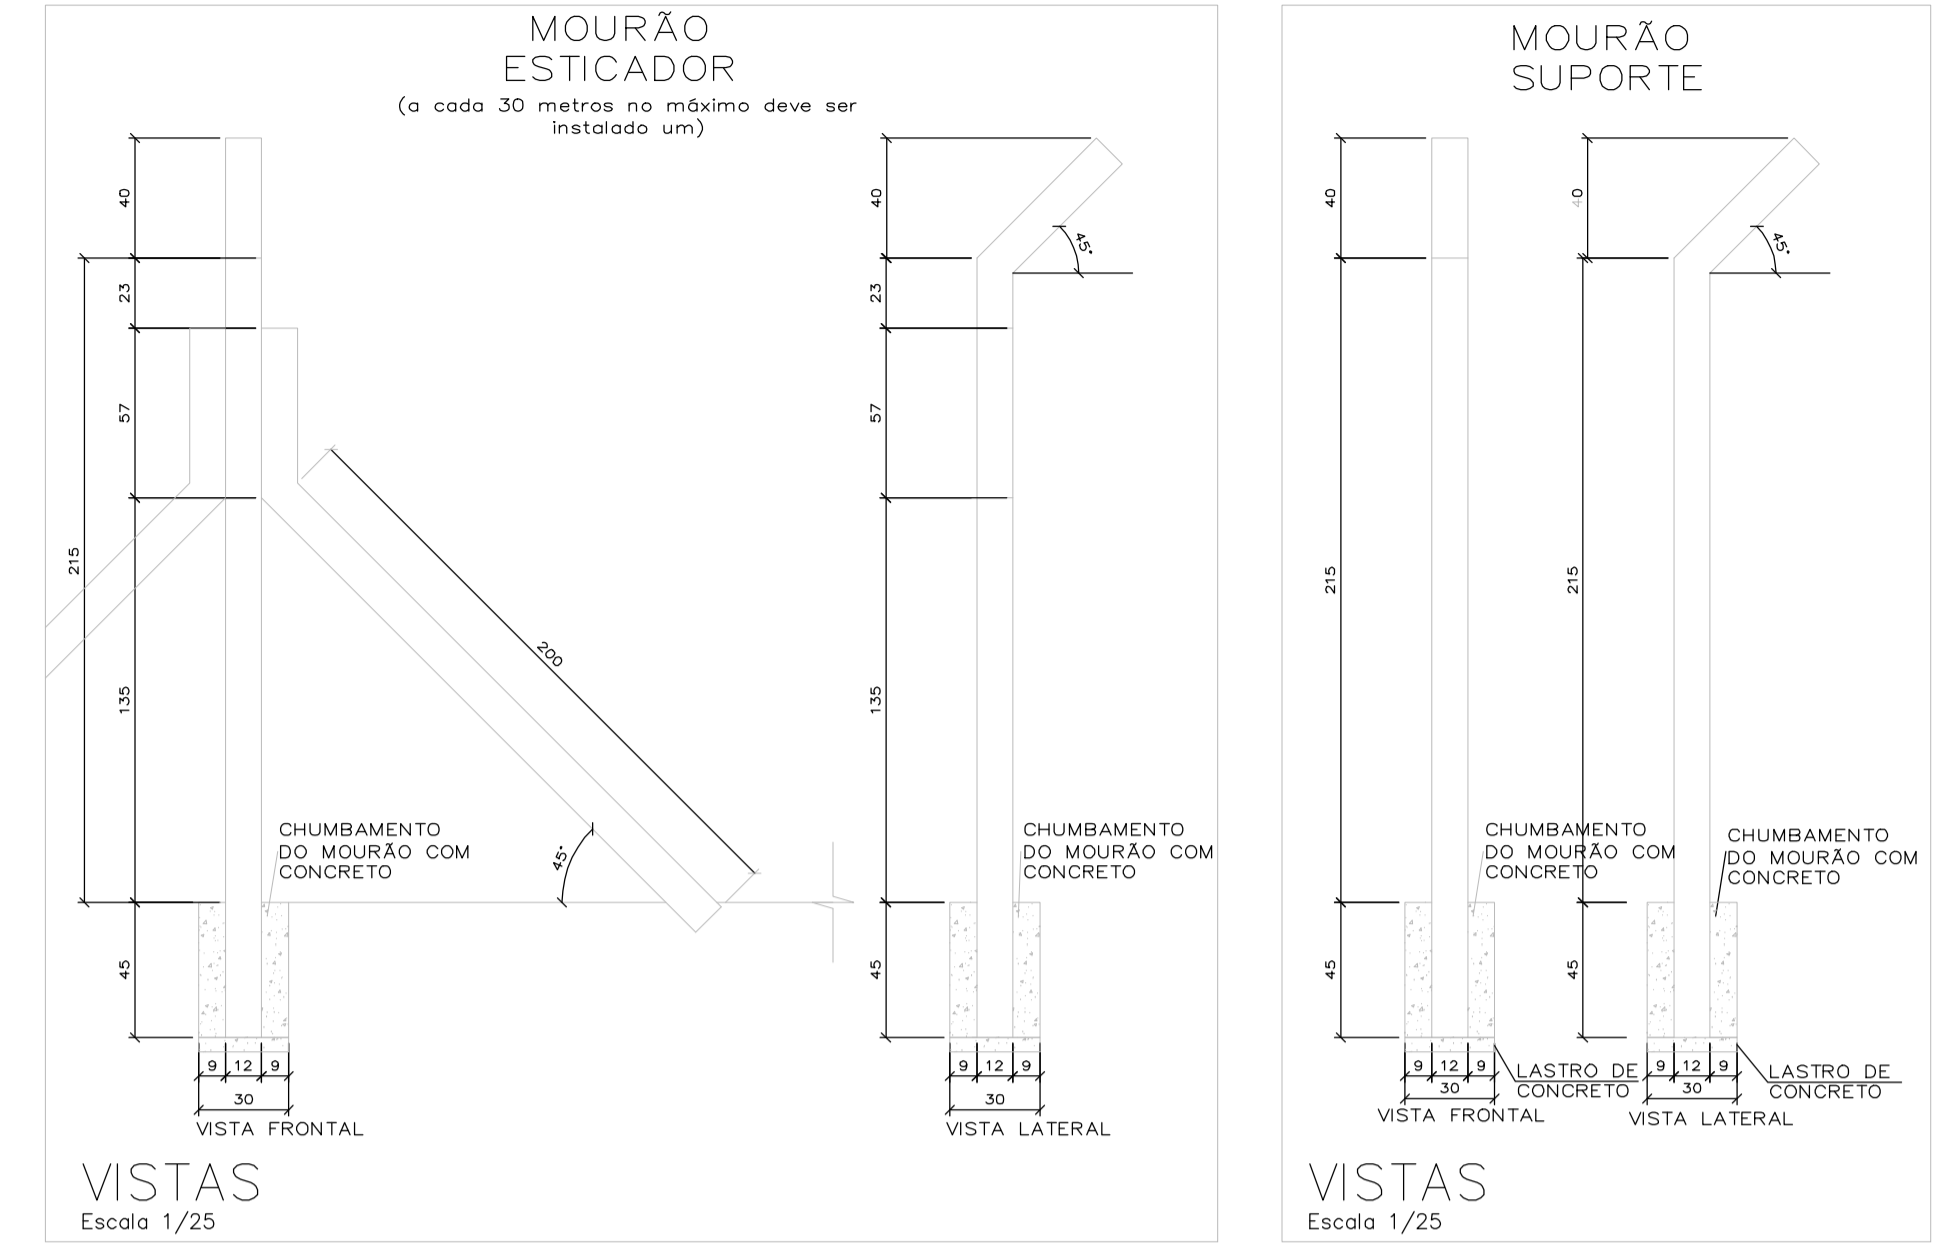

DETALHE A

CERCA COM MOURÕES DE CONCRETO, COM TELA GALVANIZADA

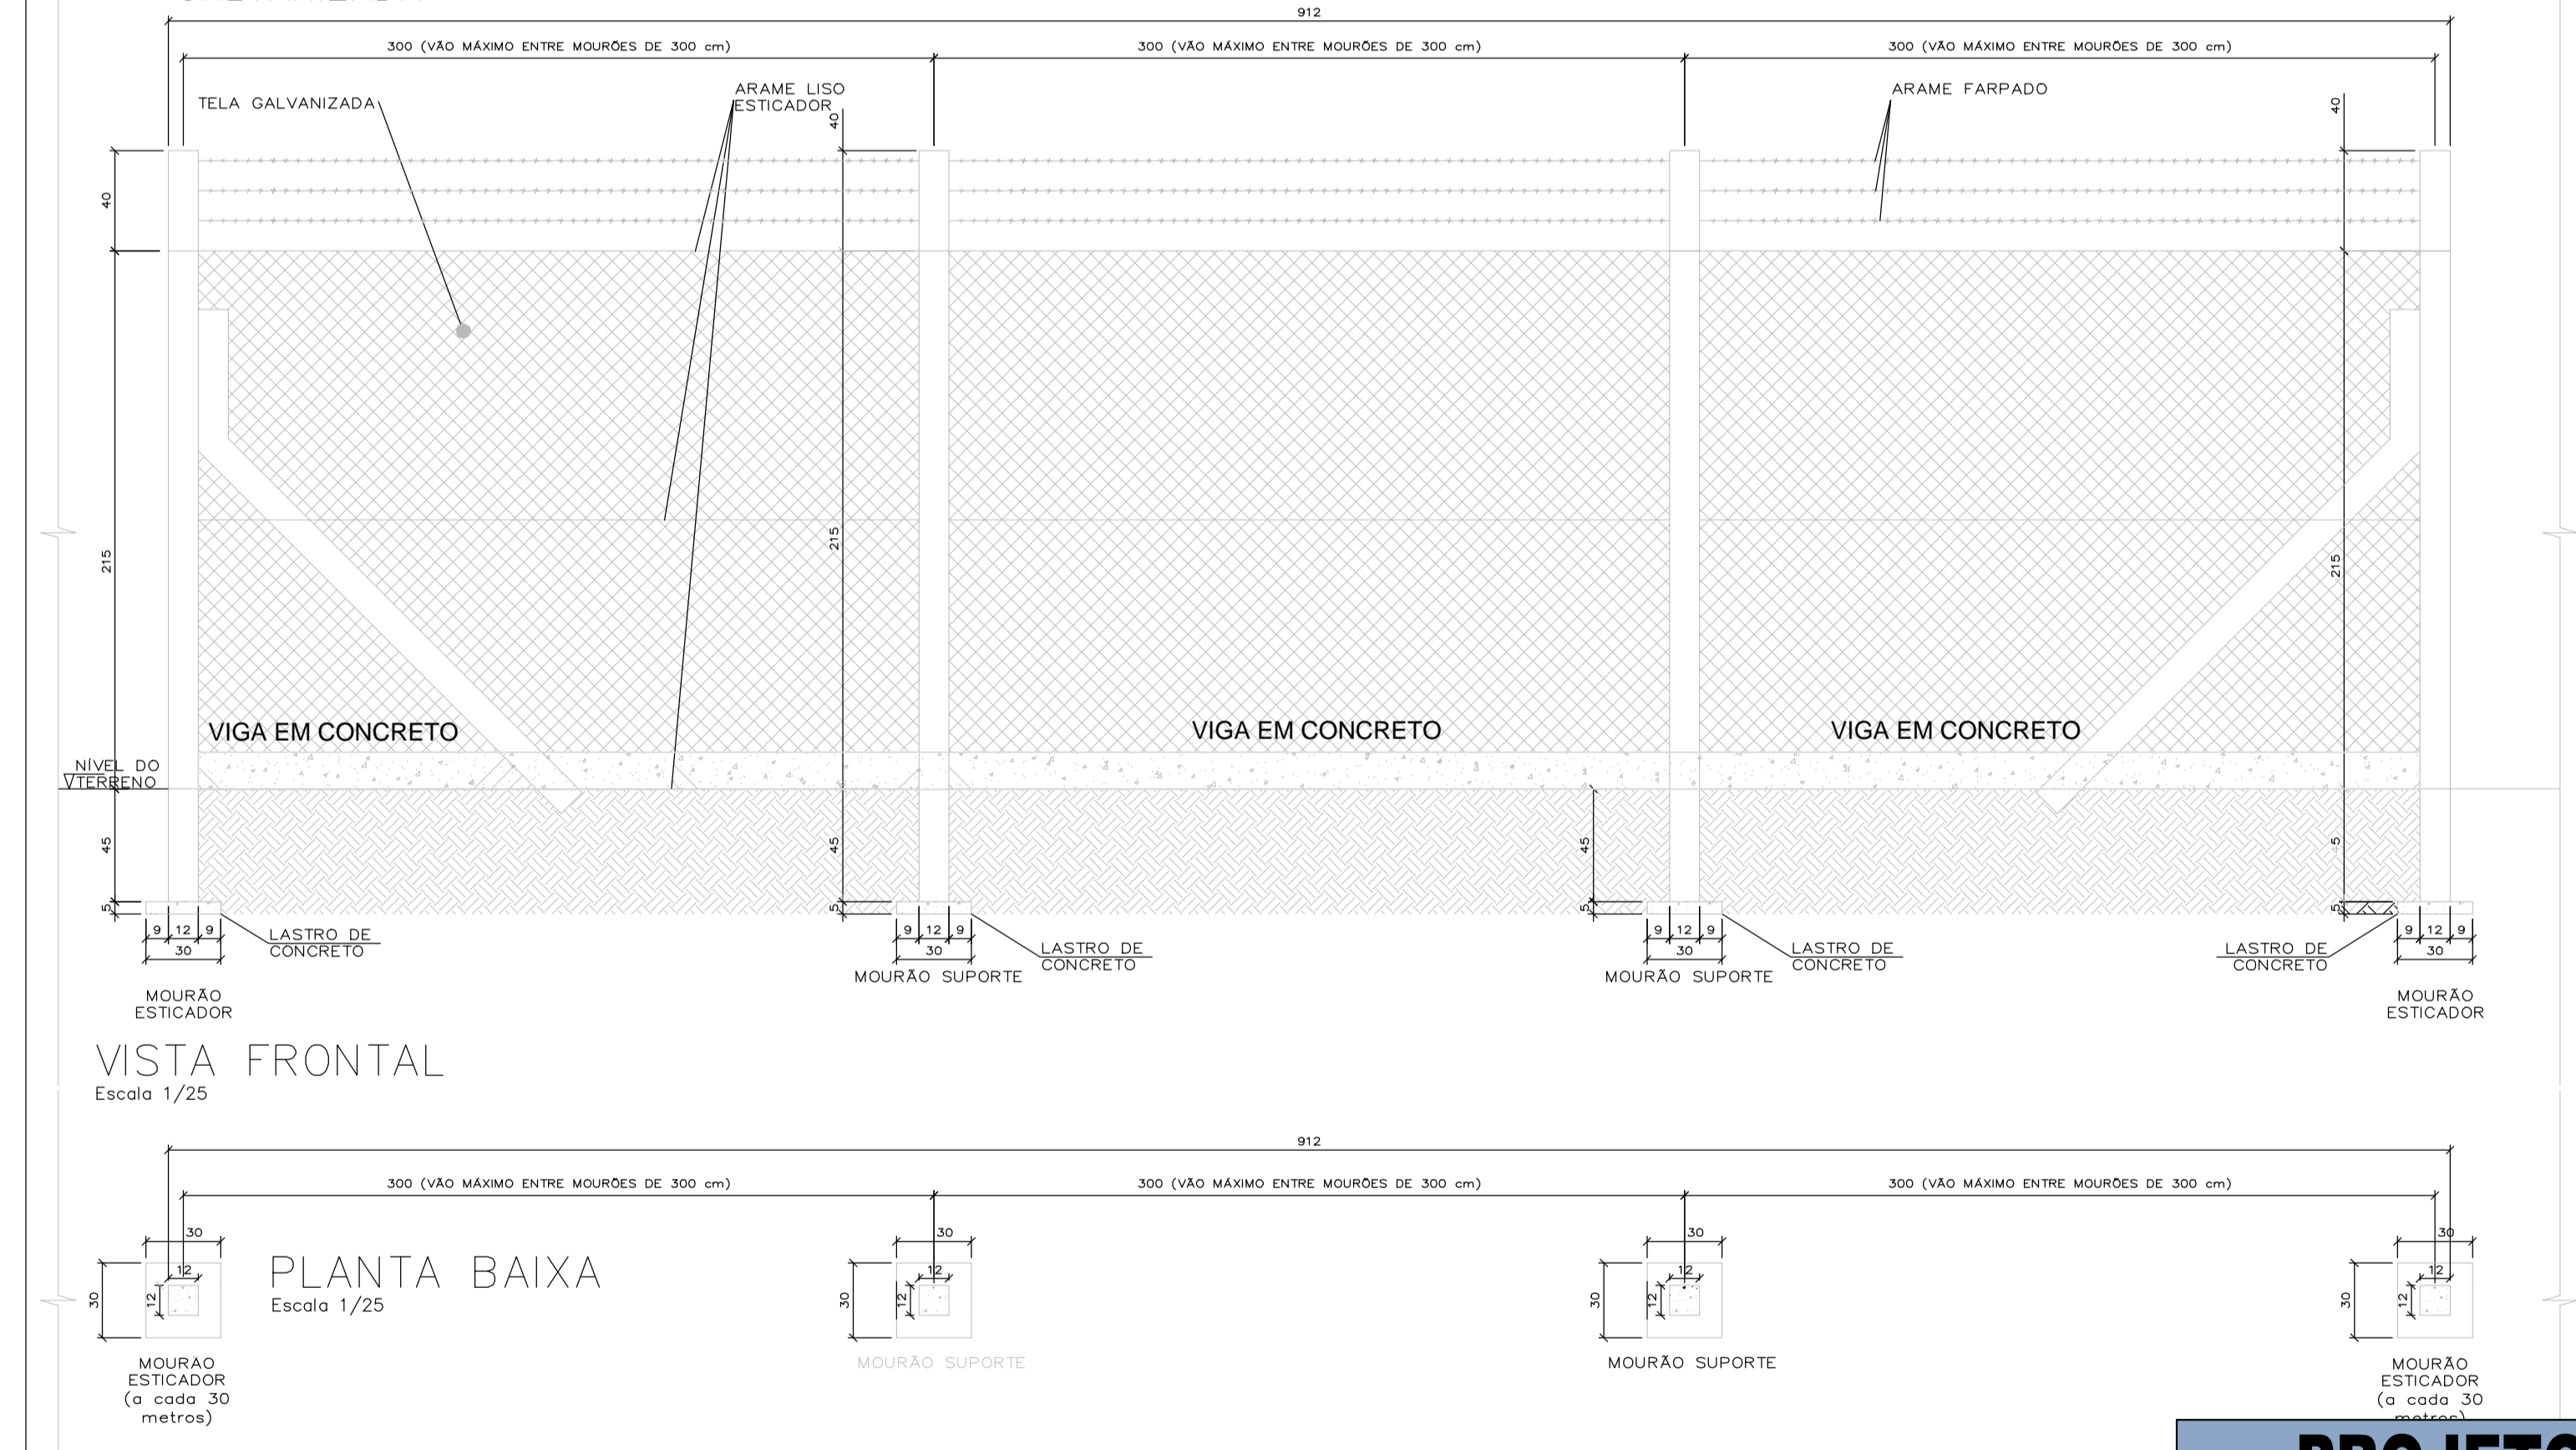

IMPLANTAÇÃO SEM ESCALA

LEGENDA	
ALAMBRADO	■
MURO	■

QUADRO DE ÁREAS	
MURO	
ALAMBRADO	

PROJETO DE ARQUITETURA

PROPRIETÁRIO: PREFEITURA MUNICIPAL DE SAPOPEMA
 OBRA: FECHAMENTO LATERAL MURO E ALAMBRADO
 LOCAL: ESCOLA PROFESSORA MARIA ELIAS FADEL



AUTOR DO PROJETO/REGISTRO PROFISSIONAL: ANDRÉIA KAVA DOS SANTOS ARQUITETA E URBANISTA CAU A 54213-0
 RESPONSÁVEL TÉCNICO/REGISTRO PROFISSIONAL:

PROJETO: ARQUITETÔNICO
 REFERÊNCIA: IMPLANTAÇÃO E DETALHES

DESEN.: ANDRÉIA
 DATA: 01/11/2022
 ESCALA: INDICADA
 ARQUIVO: PROJ 01.-ARQ.MARIA ELIAS
 FOLHA: 01/01
 REVISÃO: A

PLOTAGEM	
PENA	COR ESP
01	01 0,10
02	02 0,20
03	03 0,30
04	04 0,40
05	05 0,50
06	06 0,60
07	07 0,70
08	08 0,80
09	09 0,90
10	10 1,00
11	11 1,10
12	12 1,20
13	13 1,30
14	14 1,40
15	15 1,50
16	16 1,60
17	17 1,70
18	18 1,80
19	19 1,90
20	20 2,00
21	21 2,10
22	22 2,20
23	23 2,30
24	24 2,40
25	25 2,50
26	26 2,60
27	27 2,70
28	28 2,80
29	29 2,90
30	30 3,00

A AUTORIA DESTA PROJETO E SEUS DOCUMENTOS COMPLEMENTARES PERTENCEM A PLOTAGEM, ENGENHARIA E COMERCIO LTDA E ESTÃO PROTEGIDOS POR LEI Nº 9.610 DE 1998. É PROIBIDO O USO DESTA PROJETO SEM A RESPONSABILIDADE TÉCNICA E PROPRIETÁRIO DESCRITOS NO SELLO. O ENDEREÇO DA OBRA E PROPRIETÁRIO DESCRITOS NO SELLO.

ESTE DESENHO É DE PROPRIEDADE DE PREFEITURA MUNICIPAL DE SAPOPEMA E FORNECIDO COM OBJETIVO ESTRITAMENTE CONFIDENCIAL E NÃO DEVE SER DIVULGADO PARA TERCEIROS, REPRODUZIDO OU USADO COM PROPOSITOS DE FABRICAÇÃO SEM EXPRESSA E ESCRITA PERMISSÃO DE PREFEITURA MUNICIPAL DE SAPOPEMA