N.V.

Estaca

Elevação

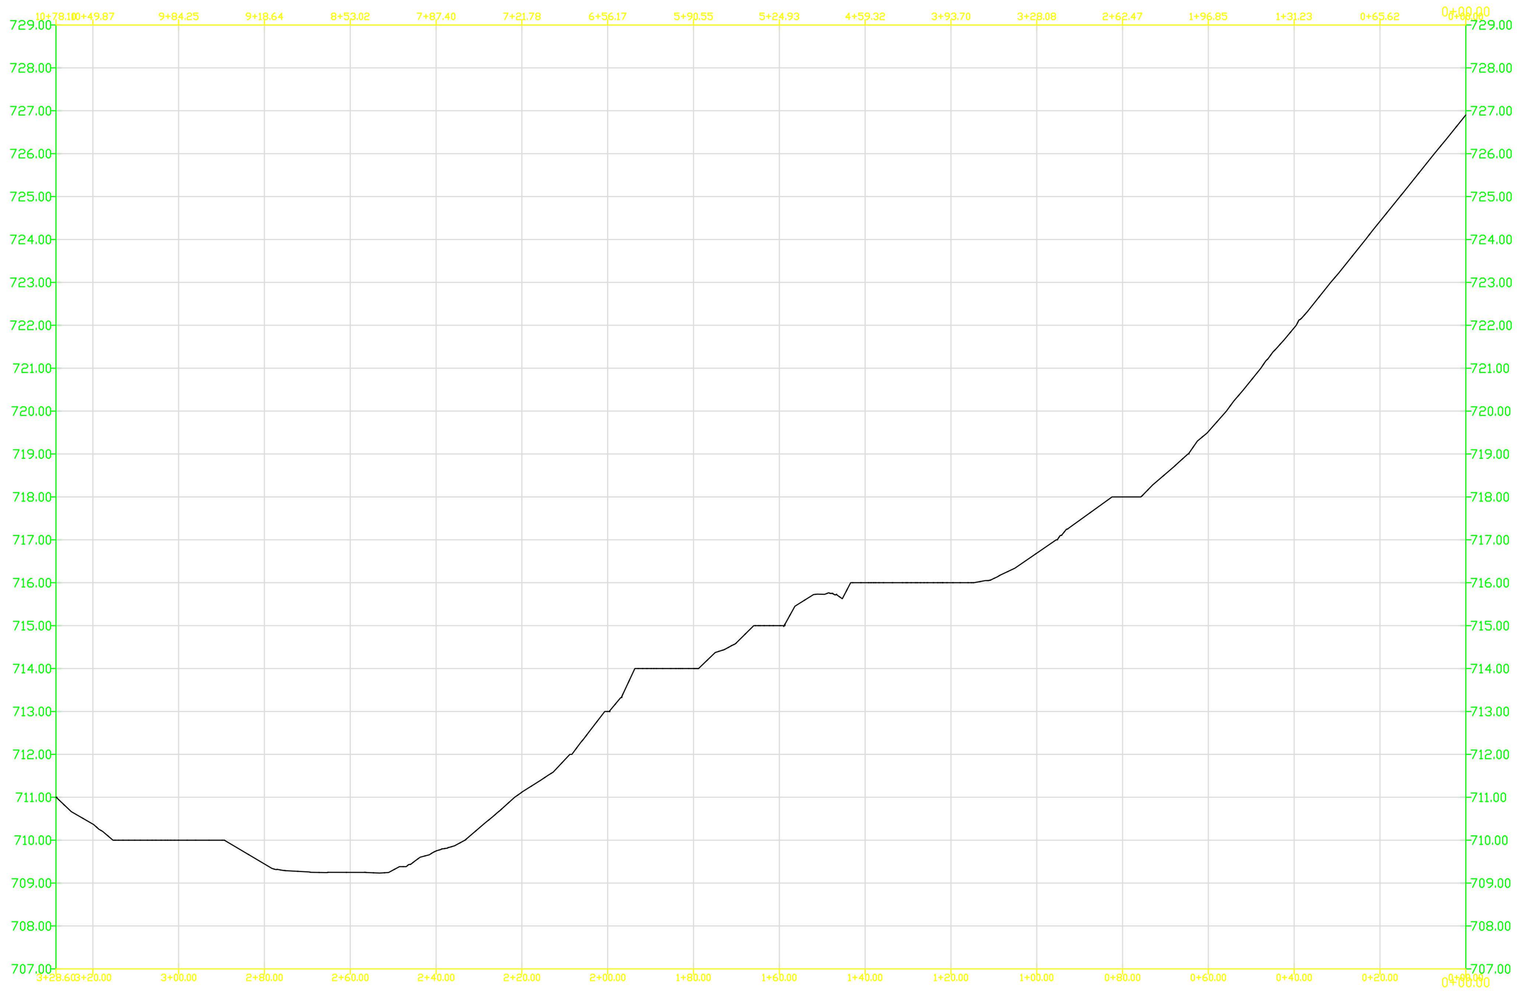

Elevação

Estaca

PLANTA PLANIALTIMETRICO, ESTAQUEAMENTO E CORTE LONGITUDINAL

MUNICÍPIO DE SAPOPEMA

ESCALA 1:100 - 1:500

PROJETO PLANIALTIMETRICO, ESTAQUEAMENTO E CORTE LONGITUDINAL

FOLHA 01/01

PREFEITURA MUNICIPAL DE SAPOPEMA-PR
PROPRIETÁRIO

CONSTRUÇÃO DE RECAPEAMENTO ASFALTICO
OBRA

SAPOPEMA - ESTADO DO PARANÁ
CIDADE

AV NILSON DE JESUS BATISTA - T1,T2 E T3
RUA ANTÔNIO MACIEL DA SILVA - T1
AV PRIMAVERA - T1
ENDEREÇO

LOCALIZAÇÃO
SITUAÇÃO S/ ESCALA

ART nº : 1720223768042

INFORMAÇÕES DO LOTE

QUADRA.....:
LOTE.....:
CADASTRO.:
MATRICULA:

LOCAL:
RUA

ÁREA:

ÁREA DE INTERVENÇÃO: 6.822,83 m²

PROJETISTA:
LEONARDO ELEUTÉRIO

Data:
01/07/2022

Prefeito Municipal
PAULO MAXIMIANO DE SOUZA JUNIOR

FABIA ROBERTA PEREIRA ELEUTERIO DE OLIVEIRA:25016020809
Assinado de forma digital por FABIA ROBERTA PEREIRA ELEUTERIO DE OLIVEIRA:25016020809
Dados: 2022.09.02 10:35:29 -03'00'

Responsável Técnico
ENGª CIVIL
FÁBIA ROBERTA P. ELEUTÉRIO DE OLIVEIRA
Crea SP nº 508.345.854.4/D - Visto Pr nº 145077

APROVADO
PREFEITURA MUNICIPAL DE SAPOPEMA
02 / 09 / 2022
Jean Carlos Cunha de Almeida
CPL - SP-5061984611/D

Des.: Direitos autorais deste projeto constam nos termos do Art. 184 Cod. Penal