




TRECHO 01
1 : 240




TRECHO 02,03
1 : 300

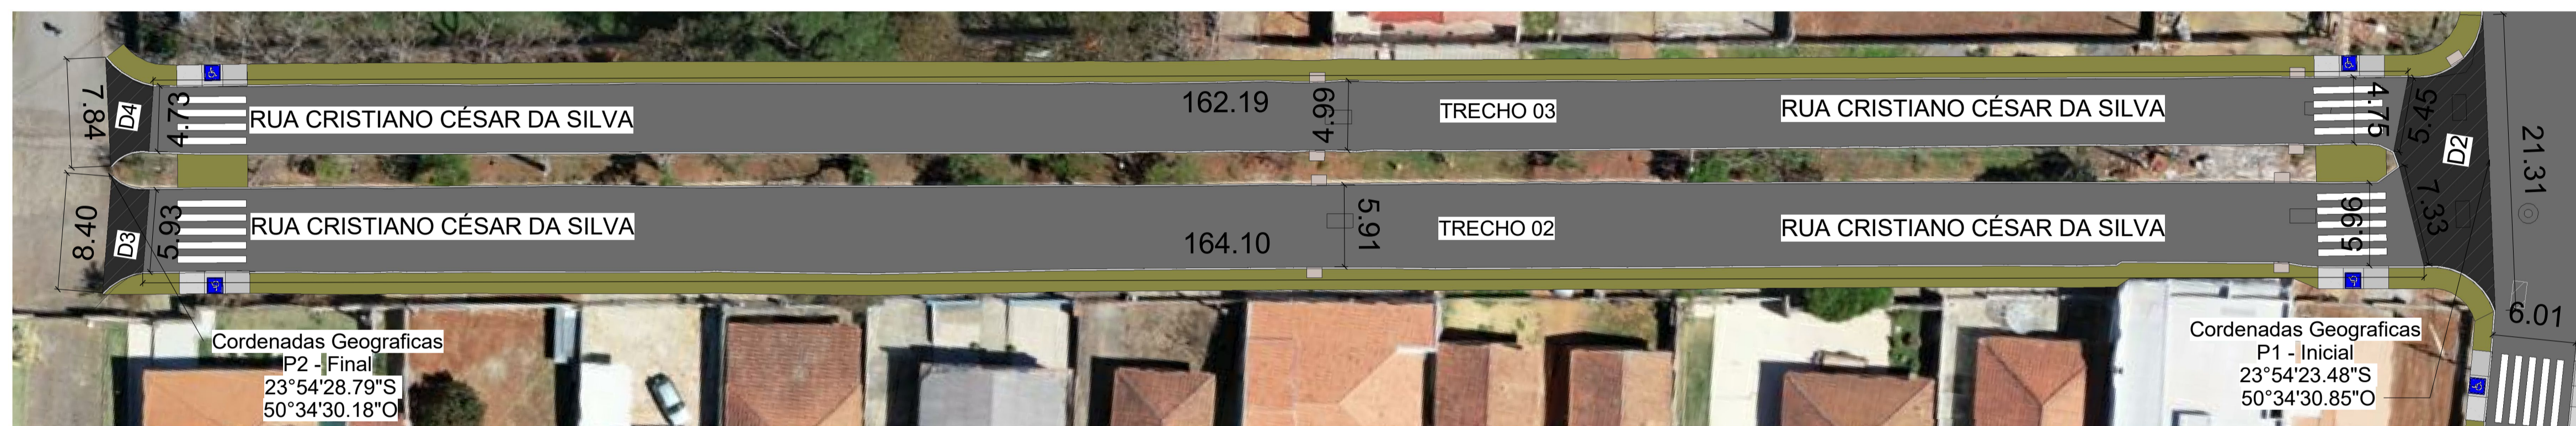


D1 1 : 100 D2 1 : 200 D3 E D4 1 : 180




PERFIL RUA - IMPLANTAÇÃO - TRECHO 01
1 : 50

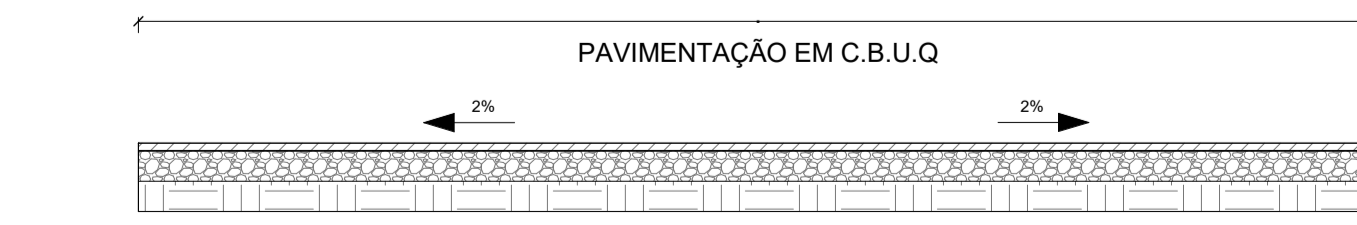

PERFIL RUA - IMPLANTAÇÃO - TRECHO 02
1 : 50

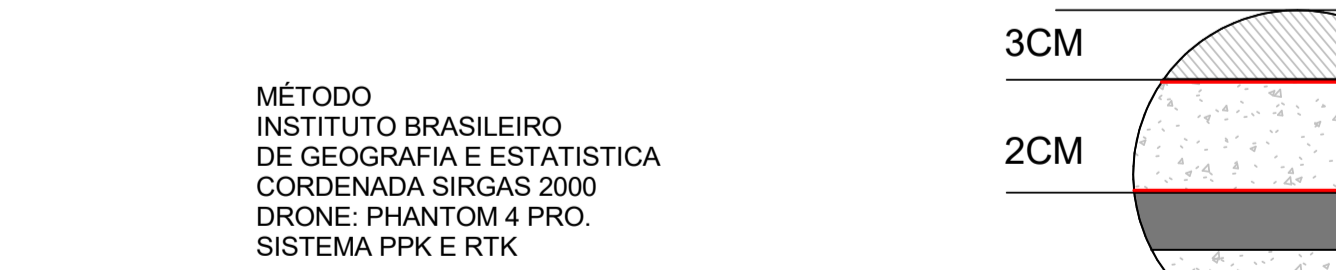

PERFIL RUA - IMPLANTAÇÃO - TRECHO 03
1 : 50

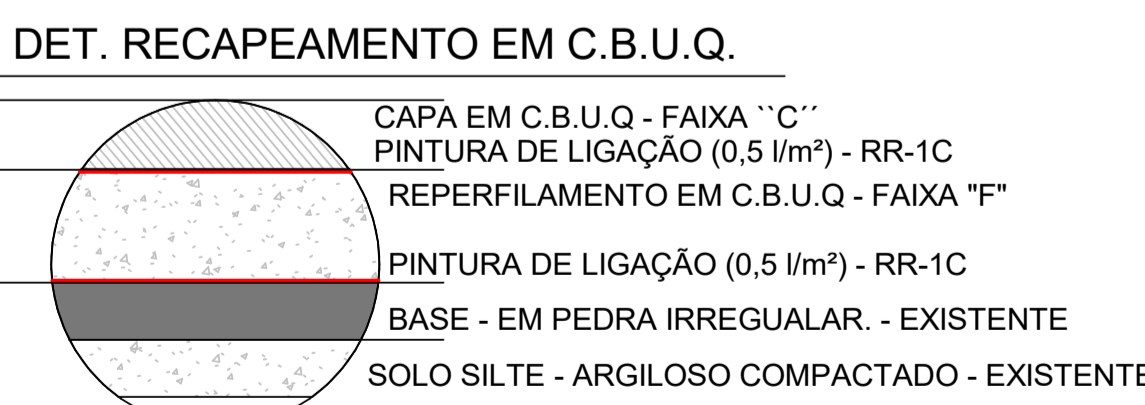

DET. RECAPEAMENTO EM C.B.U.Q.
1 : 10

COORDENADAS GEOGRÁFICAS 03					
Nome Rua	Tipo Pavimento	Trecho	P1	P2	
RUA CRISTIANO CÉSAR DA SILVA	PAVIMENTAÇÃO CBUQ RECAPE	03	23°54'23.48\"/>		

TABELA DIMENSÕES PAVIMENTAÇÃO EM C.B.U.Q 03				
Tipo Pavimento	Rua	Trecho	Área	
PAVIMENTAÇÃO CBUQ RECAPE	RUA CRISTIANO CÉSAR DA SILVA	03	787.61 m²	
Total geral			787.61 m²	

TABELA DIMENSÕES PAVIMENTAÇÃO EM C.B.U.Q "DETALHES" 03				
Tipo Pavimento	Rua	Trecho	Área	
PAVIMENTAÇÃO RECAPE - DETALHES	RUA CRISTIANO CÉSAR DA SILVA	03	18.63 m²	
Total geral			18.63 m²	

TABELA DIMENSÕES CALÇADAS 03					
Qtde	Tipo Pavimento	Localização	Trecho	Largura	Área
1	CALÇADA EM CONCRETO	RUA CRISTIANO CÉSAR DA SILVA	03	1.50 M	243.42 m²
Total geral					243.42 m²

TABELA DIMENSÕES PAVIMENTAÇÃO EM C.B.U.Q "DETALHES" 04				
Tipo Pavimento	Rua	Trecho	Área	
PAVIMENTAÇÃO RECAPE - DETALHES	RUA CRISTIANO CÉSAR DA SILVA	04	17.57 m²	
Total geral			17.57 m²	

COORDENADAS GEOGRÁFICAS 01					
Nome Rua	Tipo Pavimento	Trecho	P1	P2	
RUA ARAGUAIA	PAVIMENTAÇÃO CBUQ RECAPE	01	23°54'23.05\"/>		

TABELA DIMENSÕES PAVIMENTAÇÃO EM C.B.U.Q 01				
Tipo Pavimento	Rua	Trecho	Área	
PAVIMENTAÇÃO CBUQ RECAPE	RUA ARAGUAIA	01	1211.88 m²	
Total geral			1211.88 m²	

TABELA DIMENSÕES PAVIMENTAÇÃO EM C.B.U.Q "DETALHES" 01				
Tipo Pavimento	Rua	Trecho	Área	
PAVIMENTAÇÃO RECAPE - DETALHES	RUA ARAGUAIA	01	25.05 m²	
Total geral			25.05 m²	

TABELA DIMENSÕES CALÇADAS 01					
Qtde	Tipo Pavimento	Localização	Trecho	Largura	Área
7	CALÇADA EM CONCRETO	RUA ARAGUAIA	01	1.50 M	529.08 m²
Total geral					529.08 m²

COORDENADAS GEOGRÁFICAS 02					
Nome Rua	Tipo Pavimento	Trecho	P1	P2	
RUA CRISTIANO CÉSAR DA SILVA	PAVIMENTAÇÃO CBUQ RECAPE	02	23°54'23.48\"/>		

TABELA DIMENSÕES PAVIMENTAÇÃO EM C.B.U.Q 02				
Tipo Pavimento	Rua	Trecho	Área	
PAVIMENTAÇÃO CBUQ RECAPE	RUA CRISTIANO CÉSAR DA SILVA	02	969.09 m²	
Total geral			969.09 m²	

TABELA DIMENSÕES PAVIMENTAÇÃO EM C.B.U.Q "DETALHES" 02				
Tipo Pavimento	Rua	Trecho	Área	
PAVIMENTAÇÃO RECAPE - DETALHES	RUA CRISTIANO CÉSAR DA SILVA	02	89.67 m²	
Total geral			89.67 m²	

TABELA DIMENSÕES CALÇADAS 02					
Qtde	Tipo Pavimento	Localização	Trecho	Largura	Área
1	CALÇADA EM CONCRETO	RUA CRISTIANO CÉSAR DA SILVA	02	1.50 M	236.13 m²
Total geral					236.13 m²

TABELA FAIXA DE PEDESTRE 01				
Qtde	Tipo	Nome Rua	Trecho	
3	FAIXA 01	RUA ARAGUAIA	01	
Total geral				

TABELA FAIXA DE PEDESTRE 02				
Qtde	Tipo	Nome Rua	Trecho	
2	FAIXA 02	RUA CRISTIANO CÉSAR DA SILVA	02	
Total geral				

TABELA FAIXA DE PEDESTRE 03				
Qtde	Tipo	Nome Rua	Trecho	
2	FAIXA 03	RUA CRISTIANO CÉSAR DA SILVA	03	
Total geral				

TABELA RAMPA DE ACESSIBILIDADE 01				
Qtde	Tipo	Nome Rua	Trecho	
6	RAMPA 01	RUA ARAGUAIA	01	
Total geral				

TABELA RAMPA DE ACESSIBILIDADE 02				
Qtde	Tipo	Nome Rua	Trecho	
2	RAMPA 02	RUA CRISTIANO CÉSAR DA SILVA	02	
Total geral				

TABELA RAMPA DE ACESSIBILIDADE 03				
Qtde	Tipo	Nome Rua	Trecho	
2	RAMPA 03	RUA CRISTIANO CÉSAR DA SILVA	03	
Total geral				

PAVIMENTAÇÃO EM C.B.U.Q À EXECUTAR
PAVIMENTAÇÃO EM C.B.U.Q DETALHES À EXECUTAR

PROJETO EXECUTIVO CONSTRUÇÃO

PREFEITURA MUNICIPAL DE SAPOPEMA-PR
PROPRIETÁRIO

SAPOPEMA - ESTADO DO PARANÁ
CIDADE

RUA CRISTIANO CÉSAR DA SILVA E RUA ARAGUAIA.
ENDEREÇO

FOLHA 01/02

LOCALIZAÇÃO SITUAÇÃO S/ ESCALA

ART nº : 1720215859832

INFORMAÇÕES DO LOTE

QUADRA..... LOCAL: RUA

LOTE.....

CADASTRO:.....

MATRICULA:.....

Prefeito Municipal PAULO MAXIMIANO DE SOUZA JUNIOR

Responsável Técnico ENGº CIVIL FÁBIA ROBERTA P. ELEUTÉRIO DE OLIVEIRA Crea SP nº 506.345.854-4/D - Visto Pr nº 145077

ÁREA:

ÁREA DE INTERVENÇÃO: 6.231,21 m²

PROJETISTA: LEONARDO ELEUTÉRIO

Data: 19/11/2021

Des.: Direitos autorais deste projeto constam nos termos do Art. 184 Cod. Penal