



PLANTA DE LOCAÇÃO DAS CALÇADAS

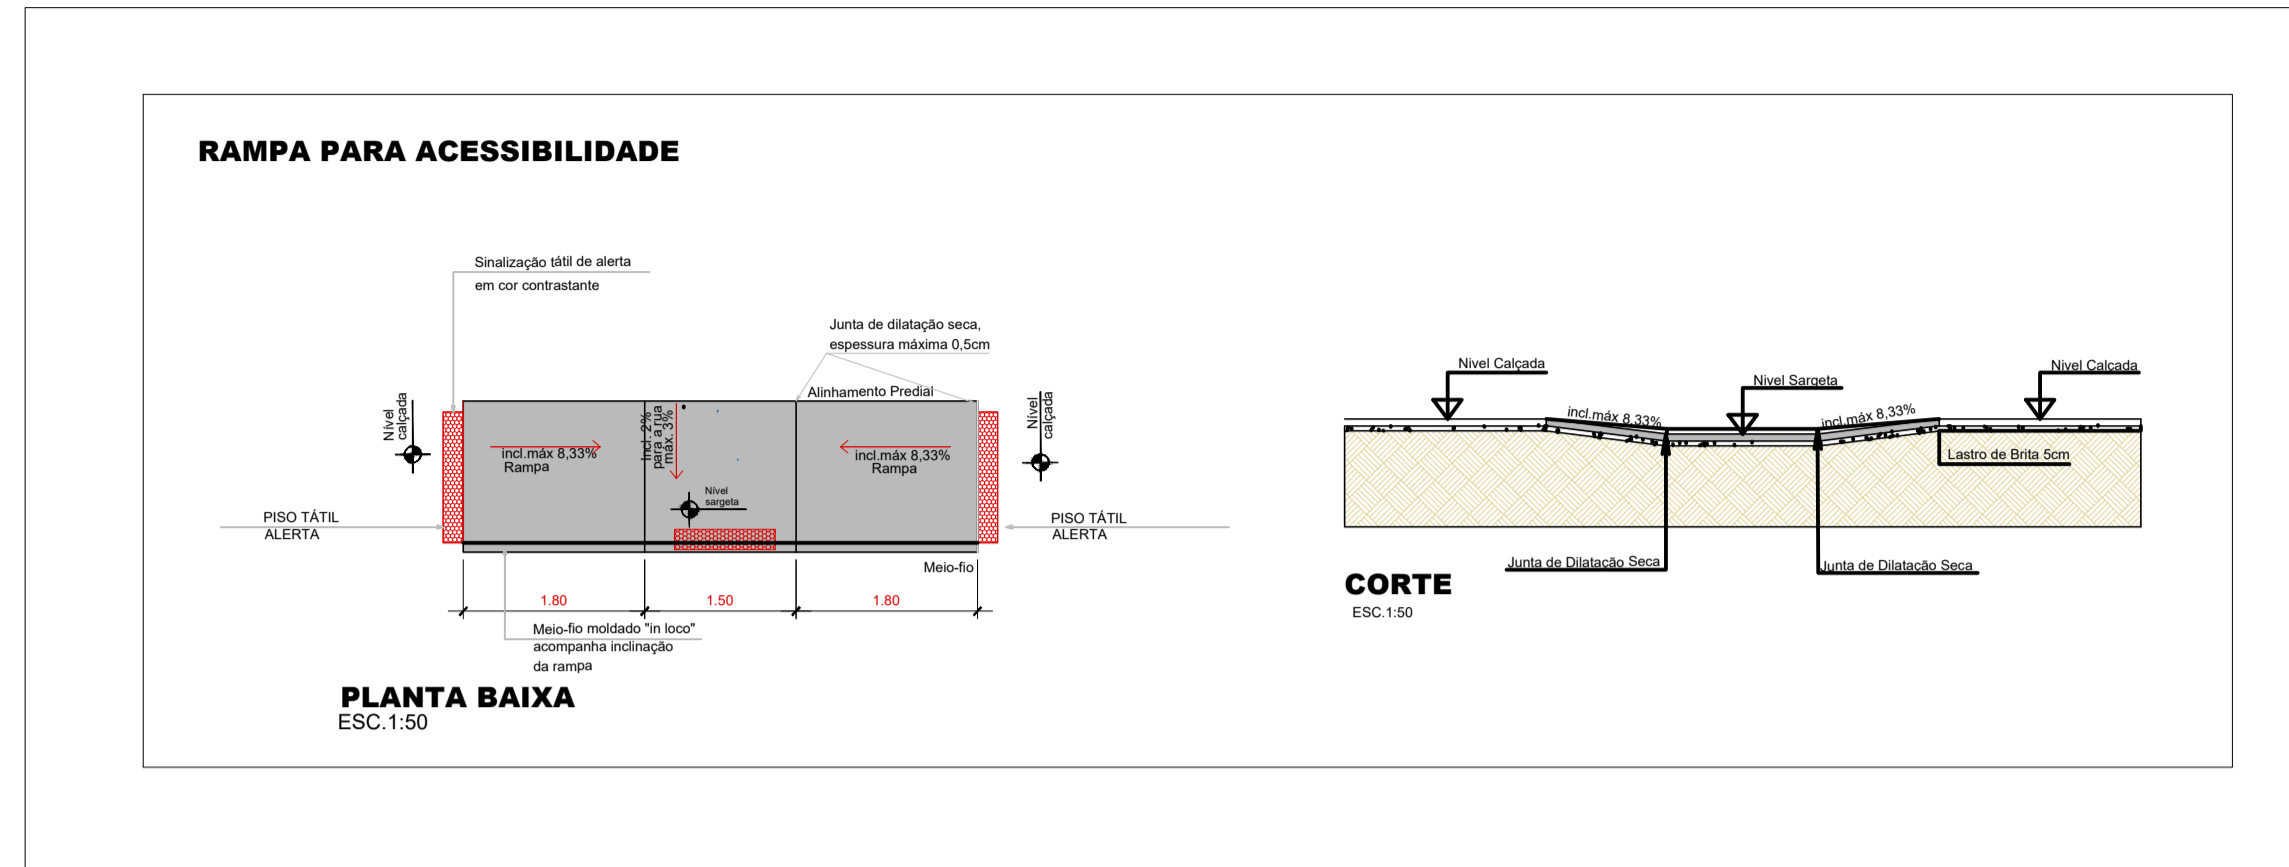

LEGENDA

TABELA DIMENÇÕES DE CALÇADAS		
TIPO	LARGURA	ÁREA
CALÇADA EM CONCRETO	1,00	244,23
CALÇADA EM CONCRETO	1,50	202,73
	Total	446,96

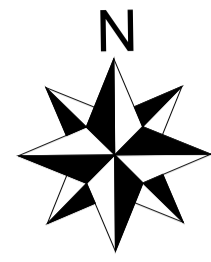

PLANTA BAIXA -CALÇADAS

PROJETO GEOMÉTRICO
IMPLANTAÇÃO DAS CALÇADAS

FOLHA: **01/01**
ESCALA: **INDICADA**


PROJETO DE ARQUITETURA

PROPRIETÁRIO: PREFEITURA MUNICIPAL DE SAPOPEMA
CNPJ 76.167.733/0001-87



LOCAL : RUA DAS INDUSTRIAS , RETA GRANDE- SAPOPEMA-PR

SITUAÇÃO ESC. 1/1000

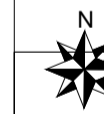

PROPRIETÁRIO
PREFEITURA MUNICIPAL DE SAPOPEMA
CNPJ 76.167.733/0001-87

AUTOR DO PROJETO E RESPONSÁVEL TÉCNICO
ANDREIA KAVA DOS SANTOS
ARQUITETA
CAU A54213-0

ÁREAS
DESENHO DATA 16/06/2023

OBSERVAÇÃO:

FASE 2