PROJETO DE ARQUITETURA - REFORMA

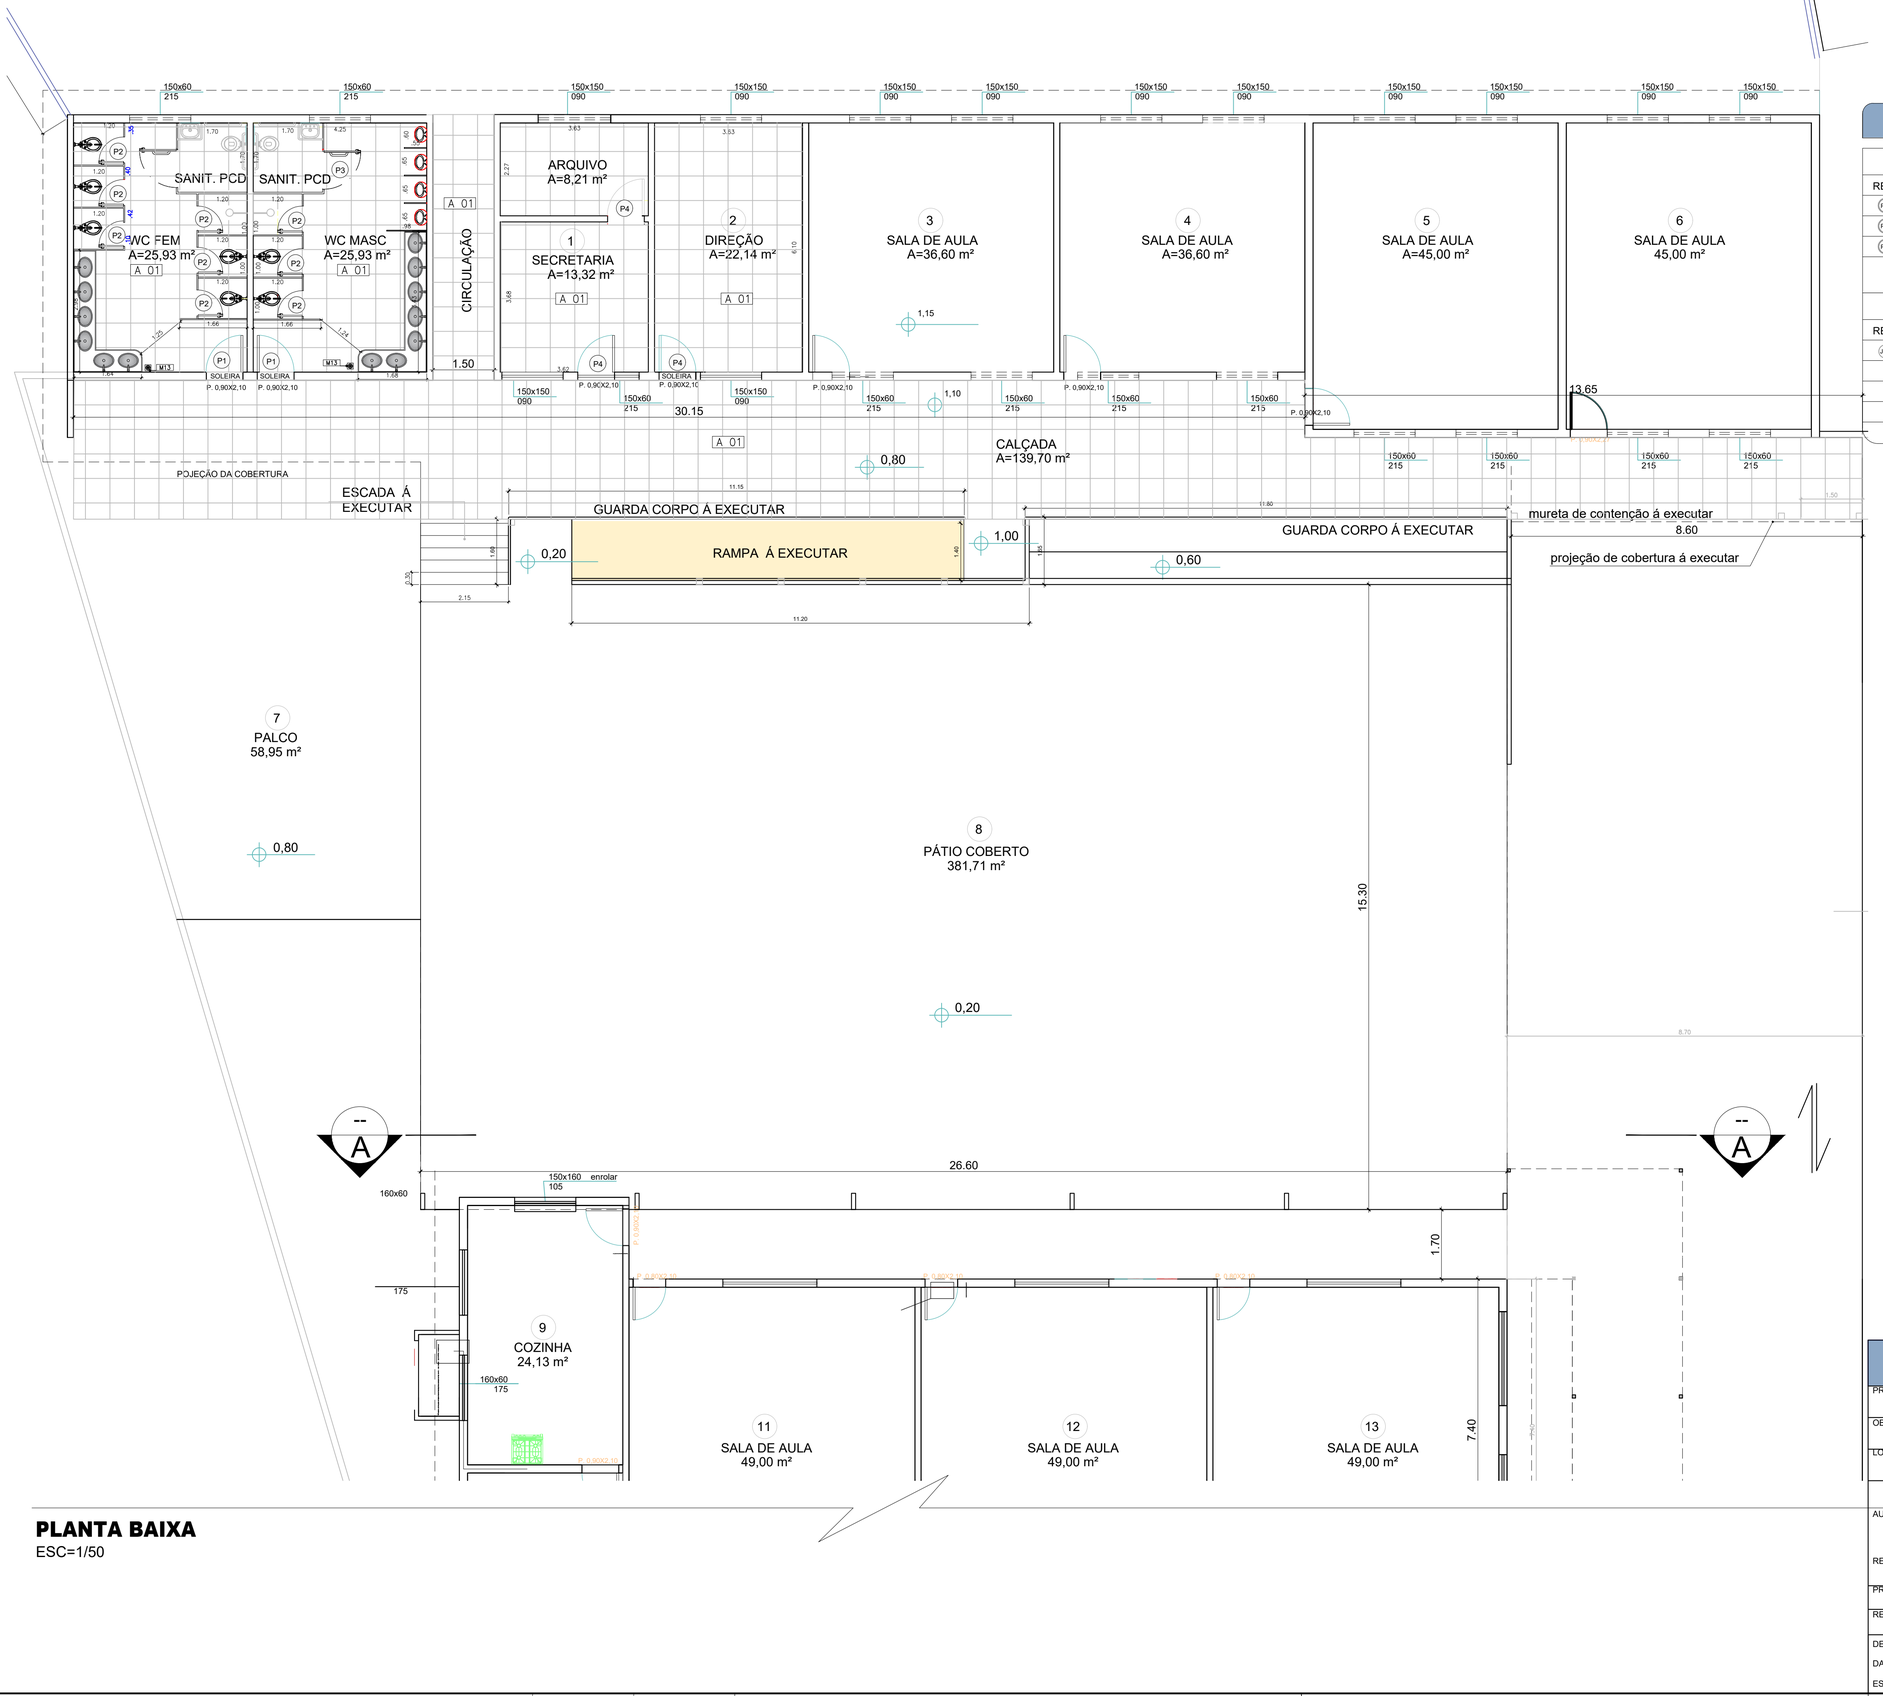

PLANTA BAIXA

ESC=1/50

LEGENDA

ÁREA A DEMOLIR

PISO A EXECUTAR

MAPA DE ESQUADRIAS

PORTAS

REF.	Dimensões (cm)	QUANT.	TIPO	AMBIENTES
P1	80 x 210	2	1 folha - de abrir em alumínio	Sanitários
P2	60 x 150	9	1 folha - de abrir veneziana fechada de alumínio	Sela dos sanitários
P3	80 x 210	3	1 folha - de abrir madeira	Salas

LEGENDA DE JANELAS - JANELAS ALUMÍNIO

REF.	Dimensões (cm)	Área (m²)	QUANT.	Área Total (m²)	h do peitoril (cm) / TIPO	AMBIENTES
J01	150 x 150	2,25	4	9,00	90 cm - correr	Salas

ESPECIFICAÇÃO DE MATERIAIS

PISO

A 01 REVESTIMENTO CERÂMICO PARA PISO COM PLACAS TIPO ESMALTADA EXTRA DE DIMENSÕES 60X60

A 02 CIMENTADO DESEMPENADO

PAREDE

B 01 REVESTIMENTO CERÂMICO PARA PAREDES INTERNAS COM PLACAS TIPO ESMALTADA PADRÃO EXTRA DE DIMENSÕES 33X45 CM, COR BRANCO

B 02 PINTURA EM TINTA ACRÍLICA FOSCA, DIRETO SOBRE MASSA PVA (PREPARADO PARA RECEBER PINTURA) - (03 DEMÃOS)

SOLEIRA

C 01 SOLEIRA EM GRANITO CINZA ANDORINHA e=2cm, ACABAMENTO POLIDO - COM BORDAS BOLEADAS NAS ÁREAS EXTERNAS

LOUÇAS

D 01 MICTÓRIO SIFONADO LOUÇA BRANCA

D 02 VASO SANITARIO SIFONADO CONVENCIONAL PARA PCD SEM FURO FRONTAL COM LOUÇA BRANCA

D 03 VASO SANITÁRIO INFANTIL LOUÇA BRANCA

D 04 VASO SANITÁRIO SIFONADO CONVENCIONAL COM LOUÇA BRANCA

D 05 CUBA DE EMBUTIR OVAL LOUÇA BRANCA 35 X 50 CM

D 06 LAVATÓRIO LOUÇA BRANCA SUSPENSO, 29,5 X 39CM

METAIS

E 01 TORNEIRA CROMADA DE MESA, 1/2 OU 3/4 , PARA LAVATÓRI

E 02 TORNEIRA CROMADA 1/2 OU 3/4 PARA TANQUE

E 03 VÁLVULA DE DESCARGA METÁLICA, BASE 1 1/2", ACABAMENTO METALICO CROMADO

E 04 RALO SIFONADO, PVC, DN 100 X 40 MM

BARRAS E GUARDA CORPO

F 01 BARRA DE APOIO RETA, EM ACO INOX POLIDO

F 02 GUARDA-CORPO DE AÇO GALVANIZADO DE 1,10M DE ALTURA

DIVISÓRIAS

G 01 DIVISORIA SANITÁRIA, TIPO CABINE, EM GRANITO CINZA POLIDO

G 02 TAPA VISTA DE MICTÓRIO EM GRANITO CINZA POLIDO, ESP = 3CM

BANCADAS

H 01 BANCADA EM GRANITO CINZA POLIDO, ESP = 3CM

ACESSÓRIOS

I 01 SABONETEIRA PLASTICA TIPO DISPENSER PARA SABONETE LIQUIDO COM RESERVATORIO 800 A 1500 ML

I 02 PAPELEIRA PLASTICA TIPO DISPENSER PARA PAPEL HIGIENICO ROLAO

PROJETO DE ARQUITETURA

PROPRIETÁRIO:
PREFEITURA MUNICIPAL DE SAPOPEMA

OBRA:
REFORMA FASE 01

LOCAL:
ESCOLA MUNICIPAL DO OLAVO BILAC

AUTOR DO PROJETO/REGISTRO PROFICIONAL:
ANDRÉIA KAVA DOS SANTOS
ARQUITETA E URBANISTA
CAU A 54213-0

RESPONSÁVEL TÉCNICO/REGISTRO PROFICIONAL:

PROJETO:
ARQUITETÔNICO

REFERÊNCIA
PLANTA BAIXA

DESEN.:	ANDREIA	ARQUIVO:	FOLHA:	REVISÃO:
DATA	23/06/2023	PROJ.-ARQ.ESCOLA OLAVO BILAC	03/04	A
ESCALA	INDICADA			

PLOTAGEM

PENA	COR	ESP.
01	07	0.10
02	07	0.20
03	07	0.30
04	07	0.40
05	07	0.60
06	07	0.80
07	07	0.50
08	07	0.05
09	07	0.15

DEMAIS PENAS: USE OBJECT COLOR | USE OBJECT LINEWIDTH

ESCALA DE PLOTAGEM: 1:1

A AUTORIA DESTE PROJETO E SEUS DOCUMENTOS COMPLEMENTARES PERTENCENTE A ENGENHARIA E ARQUITETURA E ESTÃO PROTEGIDOS PELA LEI DE DIREITO AUTORAL (LEI Nº 9610, DE 19/02/98) PELOS ARTIGOS 7º,13º,22º,24º E 28º. A RESPONSABILIDADE TÉCNICA E O DIREITO PELO USO DESTE PROJETO SE RESTRINGE PARA O ENDEREÇO DA OBRA E PROPRIETÁRIO DESCRITOS NO SELO.

ESTE DESENHO É DE PROPRIEDADE DE PREFEITURA MUNICIPAL DE SAPOPEMA E FORNECIDO COM OBJETIVO ESTRITAMENTE CONFIDENCIAL E NÃO DEVE SER DIVULGADO PARA TERCEIROS, REPRODUZIDO OU USADO COM PROPÓSITOS DE FABRICAÇÃO SEM EXPRESSA E ESCRITA PERMISSÃO DE PREFEITURA MUNICIPAL DE SAPOPEMA.

FORMATO R1 (841.00 x 594.00mm)