

SITUAÇÃO - PROPOSTA


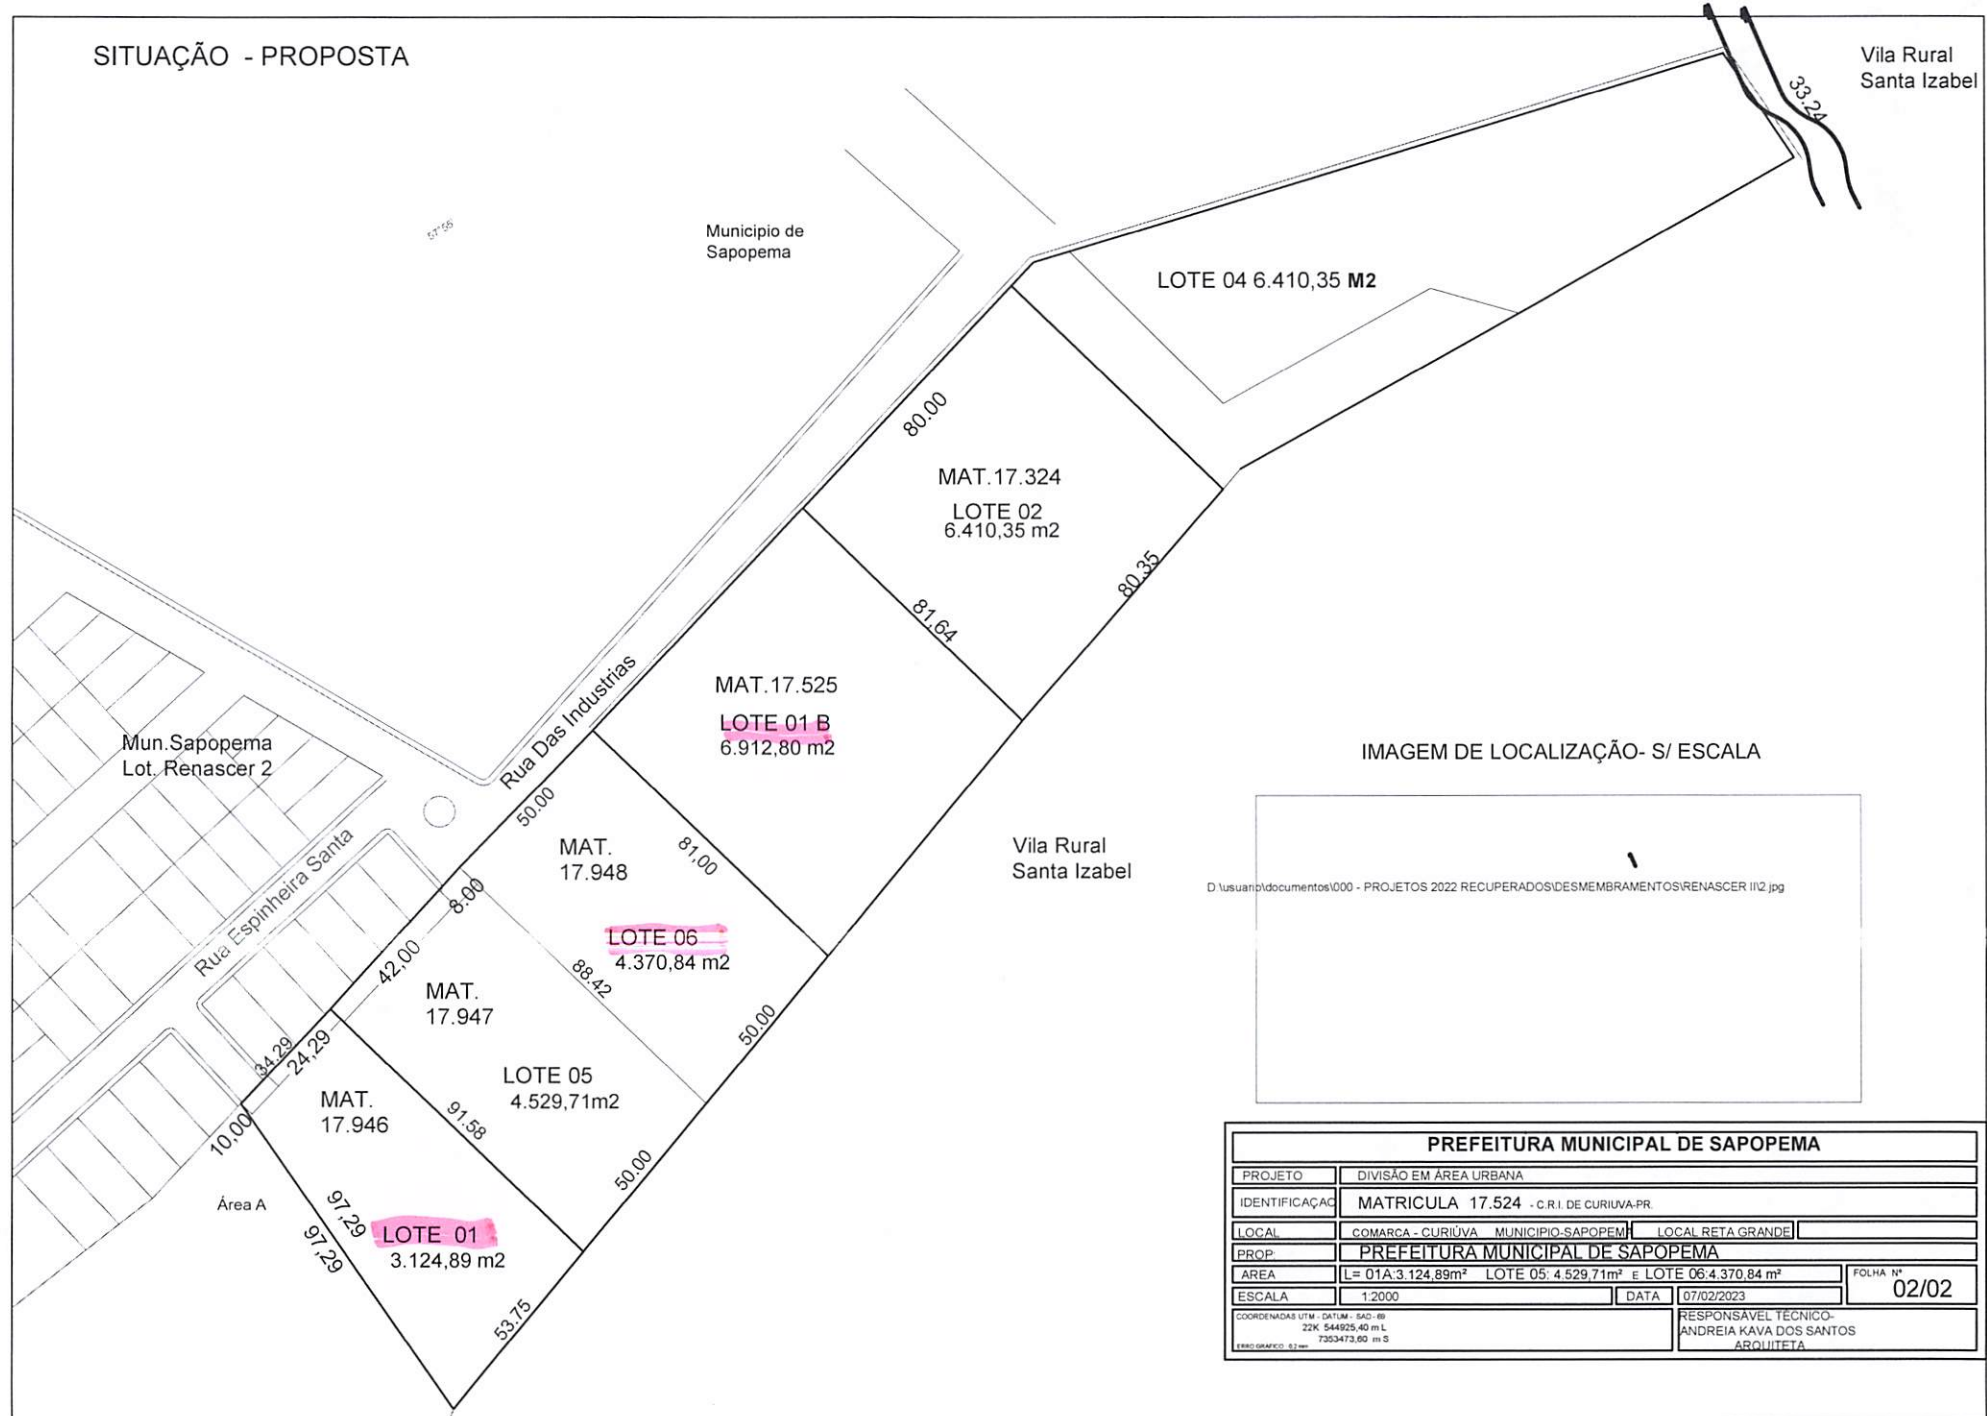


IMAGEM DE LOCALIZAÇÃO- S/ ESCALA

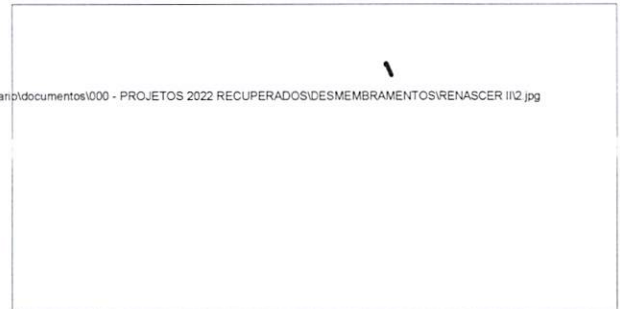

PREFEITURA MUNICIPAL DE SAPOPEMA			
PROJETO	DIVISÃO EM ÁREA URBANA		
IDENTIFICAÇÃO	MATRICULA 17.524 - C.R.I. DE CURIUVA-PR		
LOCAL	COMARCA - CURIUVA	MUNICIPIO-SAPOPEMA	LOCAL RETA GRANDE
PROP.	PREFEITURA MUNICIPAL DE SAPOPEMA		
ÁREA	L= 01A:3.124,89m ² LOTE 05: 4.529,71m ² E LOTE 06:4.370,84 m ²		FOLHA N°
ESCALA	1:2000	DATA	07/02/2023
COORDENADAS UTM - DATUM - SAO - 89 22K 544925,40 m L 7303473,90 m S		RESPONSÁVEL TÉCNICO: ANDREIA KAVA DOS SANTOS ARQUITETA	