

PROJETO DE DRENAGEM

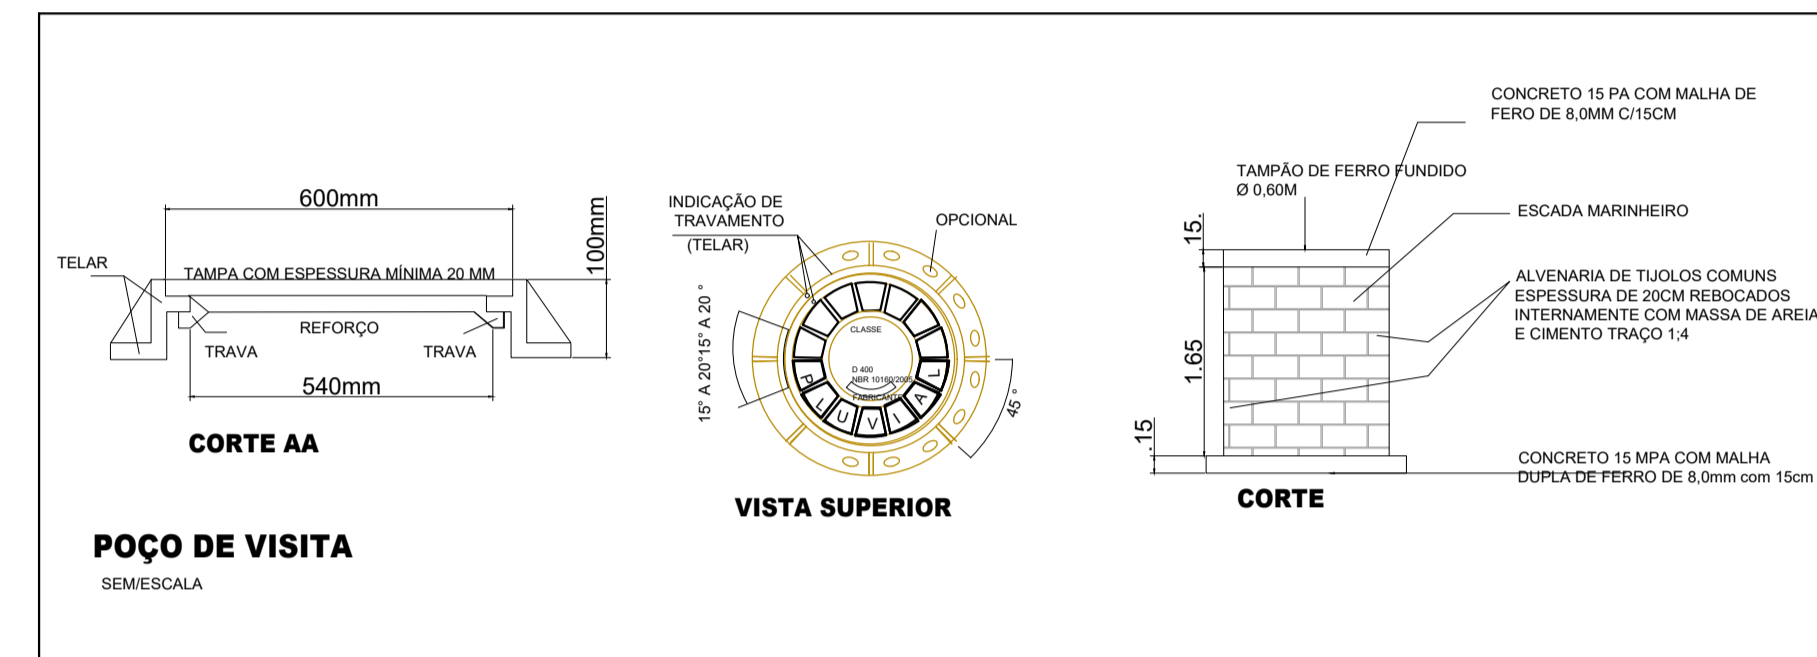
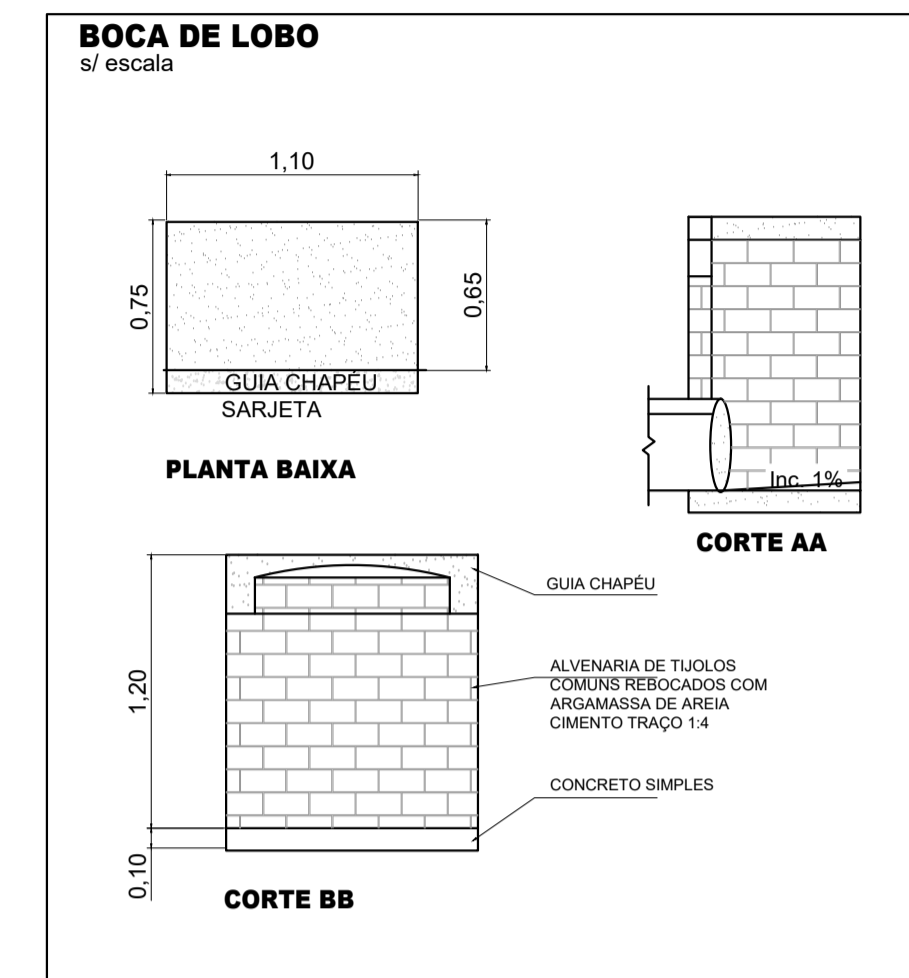
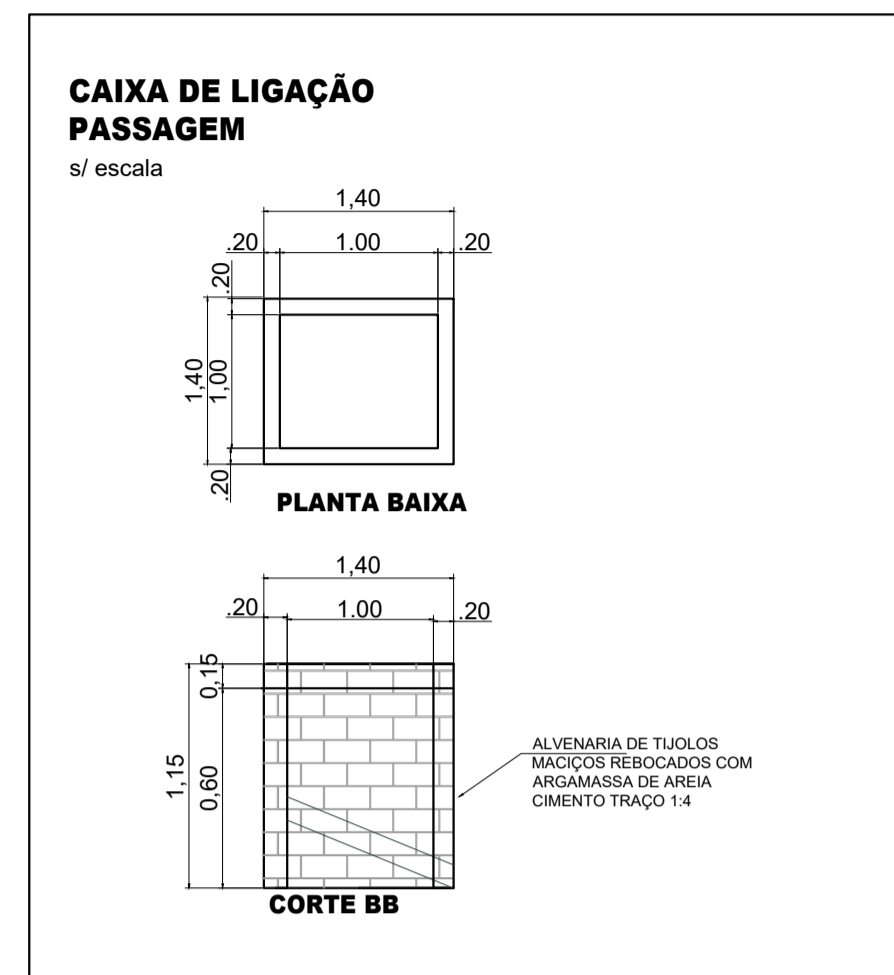
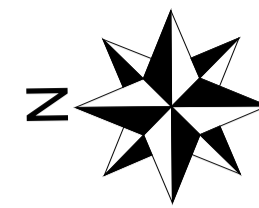


TABELA DE BC(BOCA DE LOBO)/CLP(CAIXA DE LIGAÇÃO E PASSAGEM) E PV(POÇO DE VISITA)

QUANTIDADE	TIPO
3	BOCA DE LOBO
2	POÇO DE VISITA
7	CAIXA DE LIGAÇÃO DE PASSAGEM
2	DISCIPADOR

TABELA DE TUBOS

Qtde	Tipo	NOME DA RUA
TUBO DE Ø 60		
72,24	TUBO GALERIA DE Ø 60	RUA ABRÃO CHEDE
5,51	TUBO GALERIA DE Ø 60	RUA EPIFÂNIO CÂNDIDO DA CRUZ
TUBO DE Ø 40		
10,78	TUBO GALERIA DE 40Ø	RUA EPIFÂNIO CÂNDIDO DA CRUZ
10,05	TUBO GALERIA DE 40Ø	RUA EPIFÂNIO CÂNDIDO DA CRUZ
10,34	TUBO GALERIA DE 40Ø	RUA EPIFÂNIO CÂNDIDO DA CRUZ

LEGENDA

- INDICAÇÃO DO SENTIDO DO FLUXO
- POÇO DE VISITA
- BOCA DE LOBO
- CLP-CAIXA DE LIGAÇÃO E PASSAGEM
- CALÇADA À EXECUTAR
- REDE À EXECUTAR
- REDE EXISTENTE



IMPLANTAÇÃO DE DRENAGEM

ESC.:1/200

PROJETO EXECUTIVO

DRENAGEM

FOLHA: 01/02

ESCALA: INDICADA

IMPLANTAÇÃO DRENAGEM- RUA ABRÃO CHEDE

PROPRIETÁRIO: PREFEITURA MUNICIPAL DE SAPOPEMA
CNPJ 76.167.733/0001-87

LOCAL: RUA ABRÃO CHEDE, LAJEADO LISO-SAPOPEMA-PR

SITUAÇÃO ESC. 1/1000



ART.:

PROPRIETÁRIO
PREFEITURA MUNICIPAL DE SAPOPEMA
CNPJ 76.167.733/0001-87

AUTOR DO PROJETO E RESPONSÁVEL TÉCNICO
JEAN CARLOS CUNHA DE ALMEIDA
ENGENHEIRO
CREA SP-5061984621/D

ÁREAS	
ÁREA DE INTERVENÇÃO	285,71m
DESENHO	DATA 19/04/2023

OBSERVAÇÃO: