PROJETO DE ARQUITETURA - PLANTA BAIXA

LEGENDA

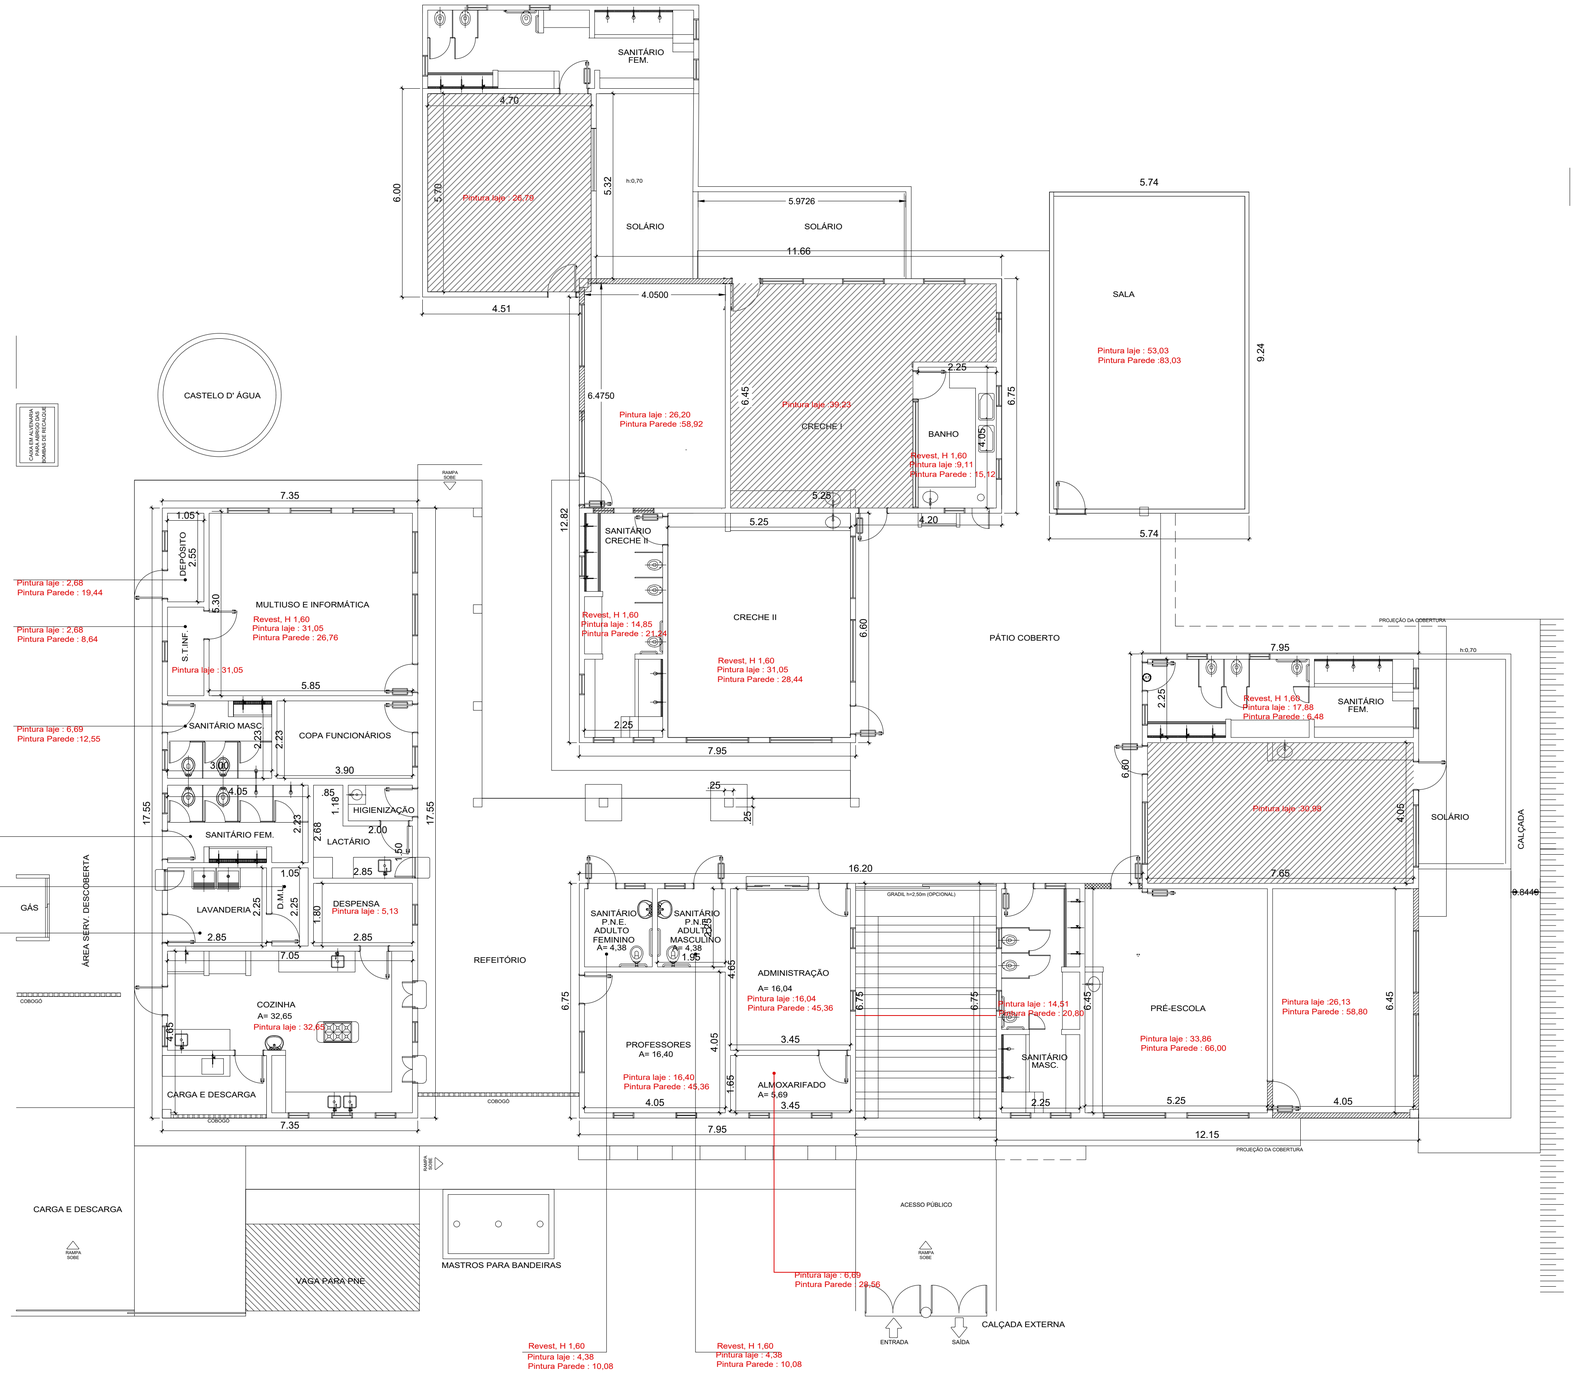

PLOTAGEM		
PENA	COR	ESP.
01	07	0.10
02	07	0.20
03	07	0.30
04	07	0.40
05	07	0.60
06	07	0.80
07	07	0.50
08	07	0.05
09	07	0.15
DEMAIS PENAS	USE OBJECT COLOR	USE OBJECT LINEWIGHT
ESCALA DE PLOTAGEM	1:1	

A AUTORIA DESTE PROJETO E SEUS DOCUMENTOS COMPLEMENTARES PERTENCEM À PLOTEC ENGENHARIA E COMÉRCIO LTDA E ESTÃO PROTEGIDOS PELA LEI DE DIREITO AUTORAL (LEI Nº 9610 DE 19/02/98) PELOS ARTIGOS 7º,13º,22º,24 E 26º. A RESPONSABILIDADE TÉCNICA E O DIREITO PELO USO DESTE PROJETO SE RESTRINGE PARA O ENDEREÇO DA OBRA E PROPRIETÁRIO DESCRITOS NO SELO.

ESTE DESENHO É DE PROPRIEDADE DE PREFEITURA MUNICIPAL DE SAPOPEMA E FORNECIDO COM OBJETIVO ESTRITAMENTE CONFIDENCIAL E NÃO DEVE SER DIVULGADO PARA TERCEIROS, REPRODUZIDO OU USADO COM PROPÓSITOS DE FABRICAÇÃO SEM EXPRESSA E ESCRITA PERMISSÃO DE PREFEITURA MUNICIPAL DE SAPOPEMA

PLANTA BAIXA -

ESC=1/50

PROJETO DE ARQUITETURA

PROPRIETÁRIO: PREFEITURA MUNICIPAL DE SAPOPEMA

OBRA: PINTURA DE GERAL DA ESCOLA

LOCAL: RUA ADÃO LOPES,S/N - JARDIM IDEAL, SAPOPEMA- PR

AUTOR DO PROJETO/REGISTRO PROFICIONAL: ANDRÉIA KAVA DOS SANTOS ARQUITETA E URBANISTA CAU A 54213-0

RESPONSÁVEL TÉCNICO/REGISTRO PROFICIONAL:

PROJETO: ARQUITETÔNICO

REFERÊNCIA: PLANTA BAIXA- MEMÓRIA DE CALCULO PINTURA

DESEN.:	ANDREIA	ARQUIVO:	FOLHA:	REVISÃO:
DATA	23/06/2023	PROJ.-ARQ.CMEI	01/01	A
ESCALA	INDICADA			

FORMATO R1 (841.00 x 594.00mm)