
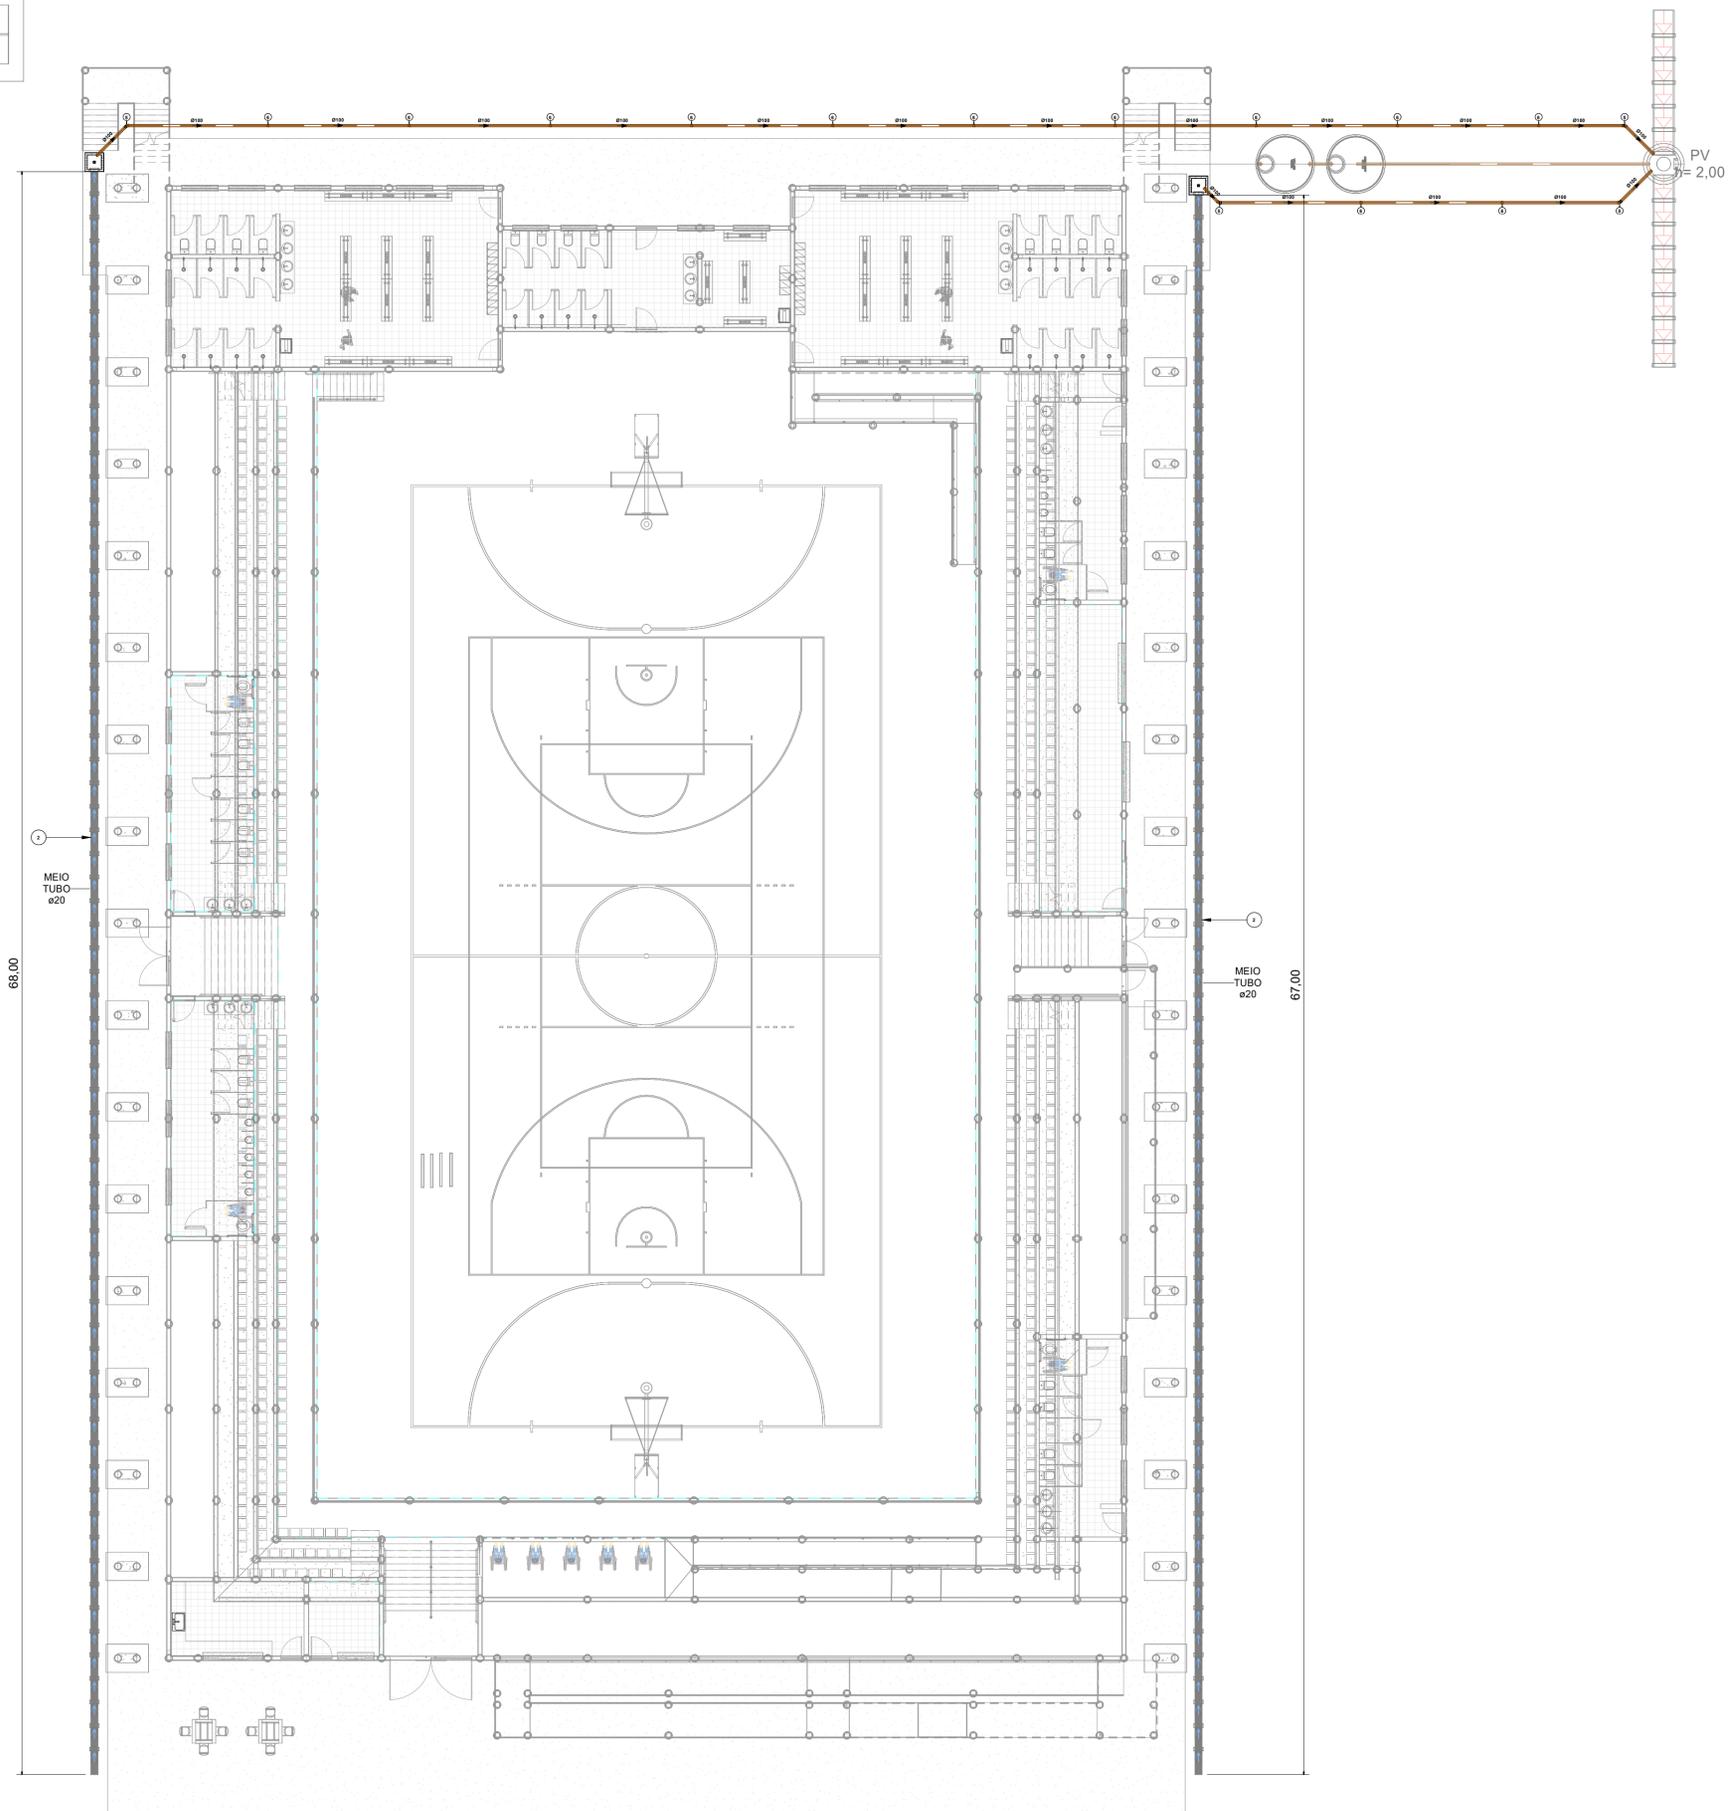


Des.: Direitos autorais deste projeto constam nos termos do Art. 184 Cod. Penal

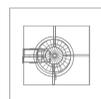

Lista de Materiais - Tubos		
Descrição do Material	Diâmetro Nominal (mm)	Comprimento (m)
Tubo de PVC Rígido Branco, conforme NBR5688, Linha Série Normal	Ø100	95,53

Lista de Materiais - Conexões e Acessórios - Completa		
POS.	Descrição	Qtd (peças)
1	Canaleta de Concreto Ø20	135
2	Grelha de Piso 30x50cm, cinza - Pedrestes	270
3	Caixa de Inspeção em alvenaria com tampa de concreto, 60x60cm	2
4	Anel de Borracha, DN100mm, para linha de PVC Rígido Série Normal, Conforme NBR 5688	20
5	Joelho 45°, DN100mm, de PVC Rígido Branco Série Normal, conforme NBR 5688	4
6	Luva Simples, DN100mm, de PVC Rígido Branco Série Normal, conforme NBR 5688	16

**PLANTA DRENAGEM PLUVIAL**  
1 : 150

<b>PROJETO DRENAGEM ÁGUA PLUVIAL</b>		FOLHA <b>01/01</b>
<b>PREFEITURA MUNICIPAL DE SAOPEMA-PR</b> PROPRIETÁRIO		
<b>CONSTRUÇÃO DE GINÁSIO DE ESPORTES</b> OBRA <b>SAOPEMA - ESTADO DO PARANÁ</b> CIDADE <b>RUA GETÚLIO VARGAS - ESTRADA DA SERRA GRANDE</b> ENDEREÇO		
<b>LOCALIZAÇÃO</b> SITUAÇÃO S/ ESCALA	<b>ART nº : 1720225267636</b>	
	INFORMAÇÕES DO LOTE QUADRA..... LOCAL: LOTE..... RUA CADASTRO..... MATRICULA.....	
	Prefeitura Municipal <b>PAULO MAXIMIANO DE SOUZA JUNIOR</b>	
<b>ÁREA:</b> ÁREA DE INTERVENÇÃO: 2.551,68m²		
PROJETISTA: <b>MARCOS ELEUTÉRIO</b>	Data: 14/04/2023	
Responsável Técnico <b>ENGRº CIVIL</b> <b>FÁBIA ROBERTA P. ELEUTÉRIO DE OLIVEIRA</b> CREA/SP nº 506.345.854-1/D		