




ELEV 01
1 : 150

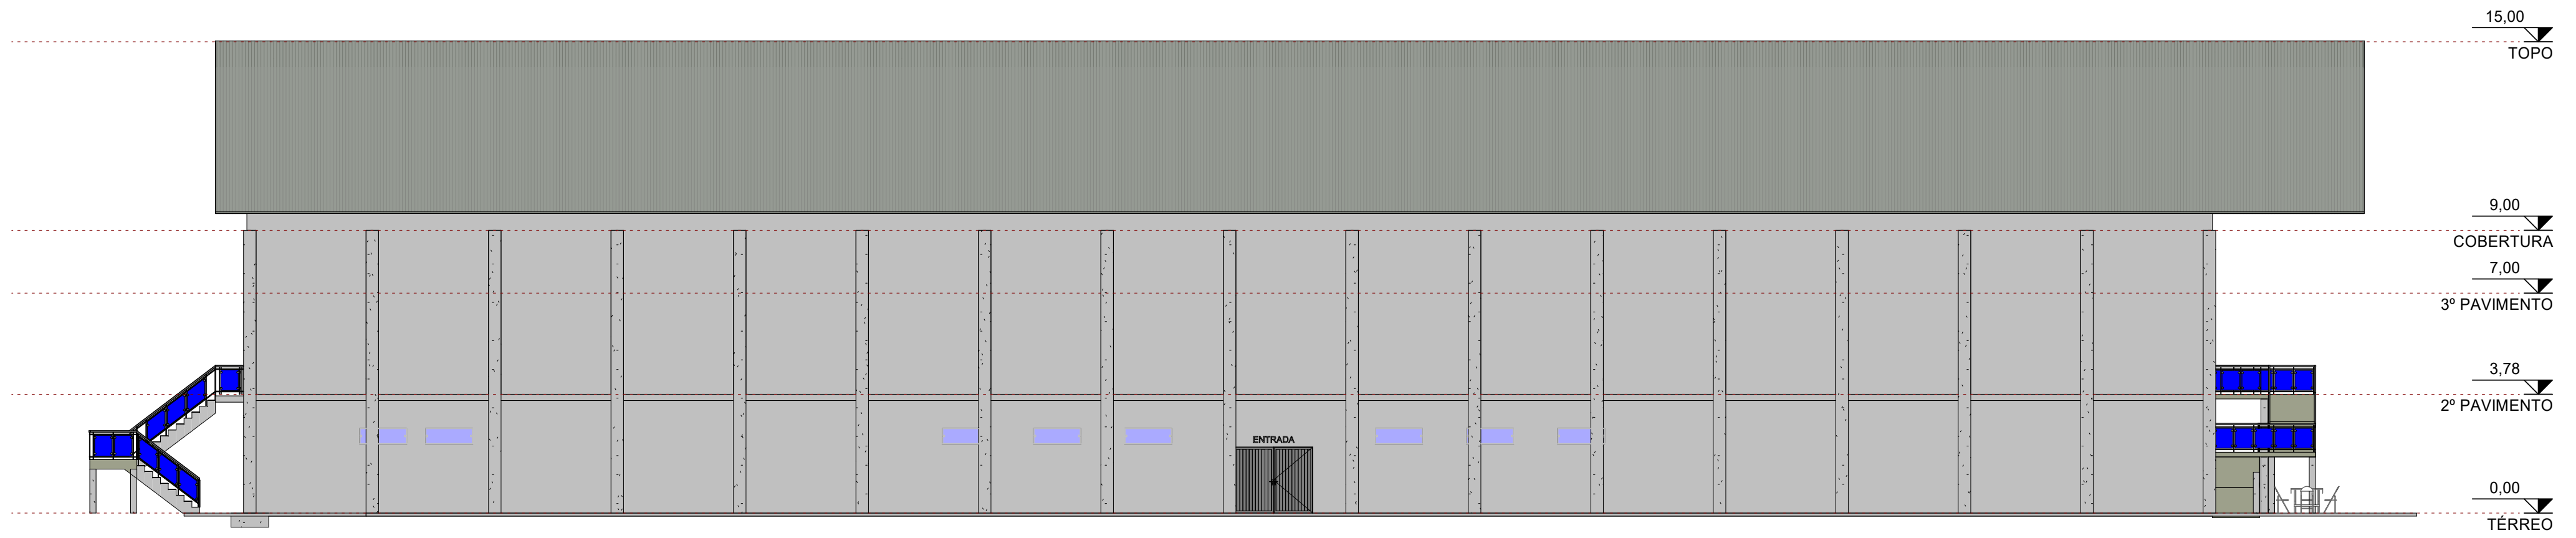


ELEV 02
1 : 150

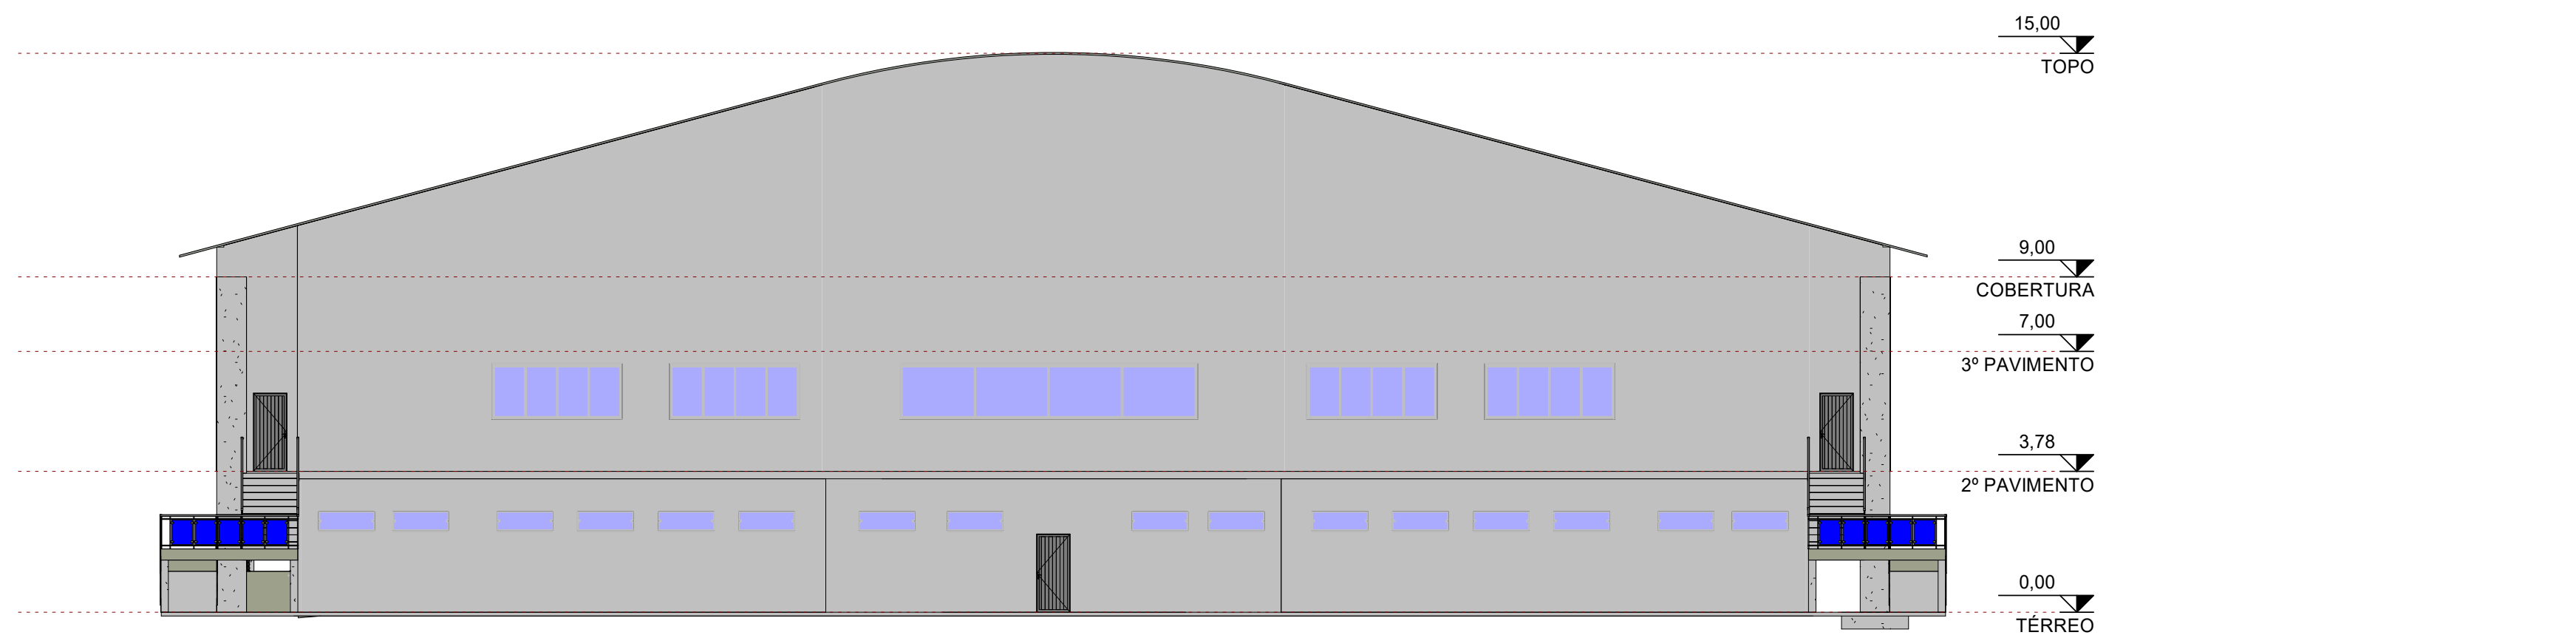

ELEV 03
1 : 150

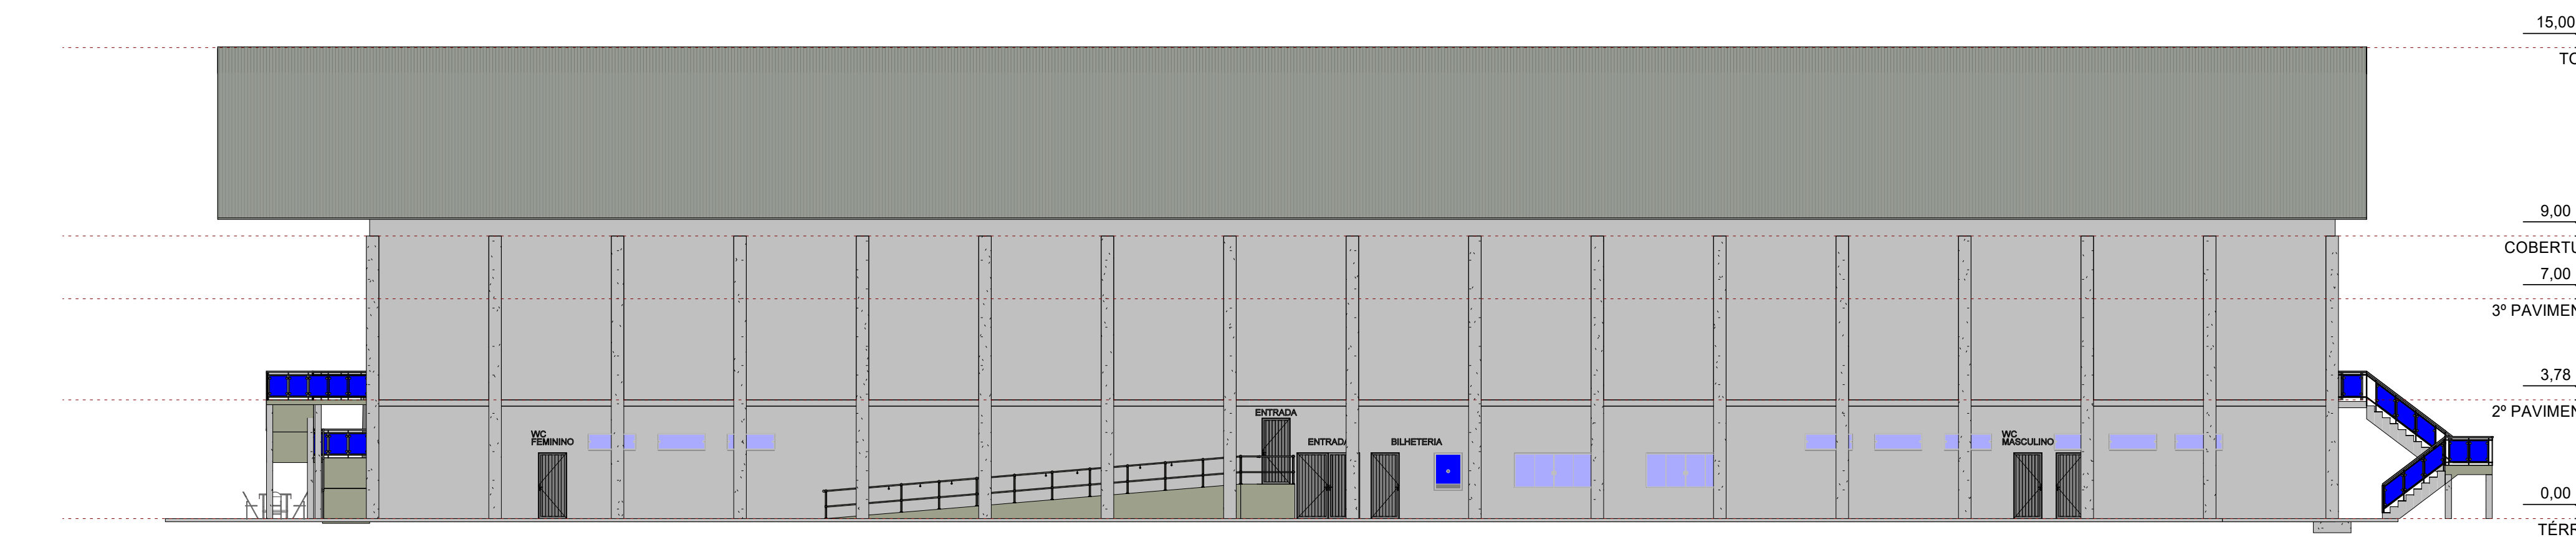

ELEV 04
1 : 150

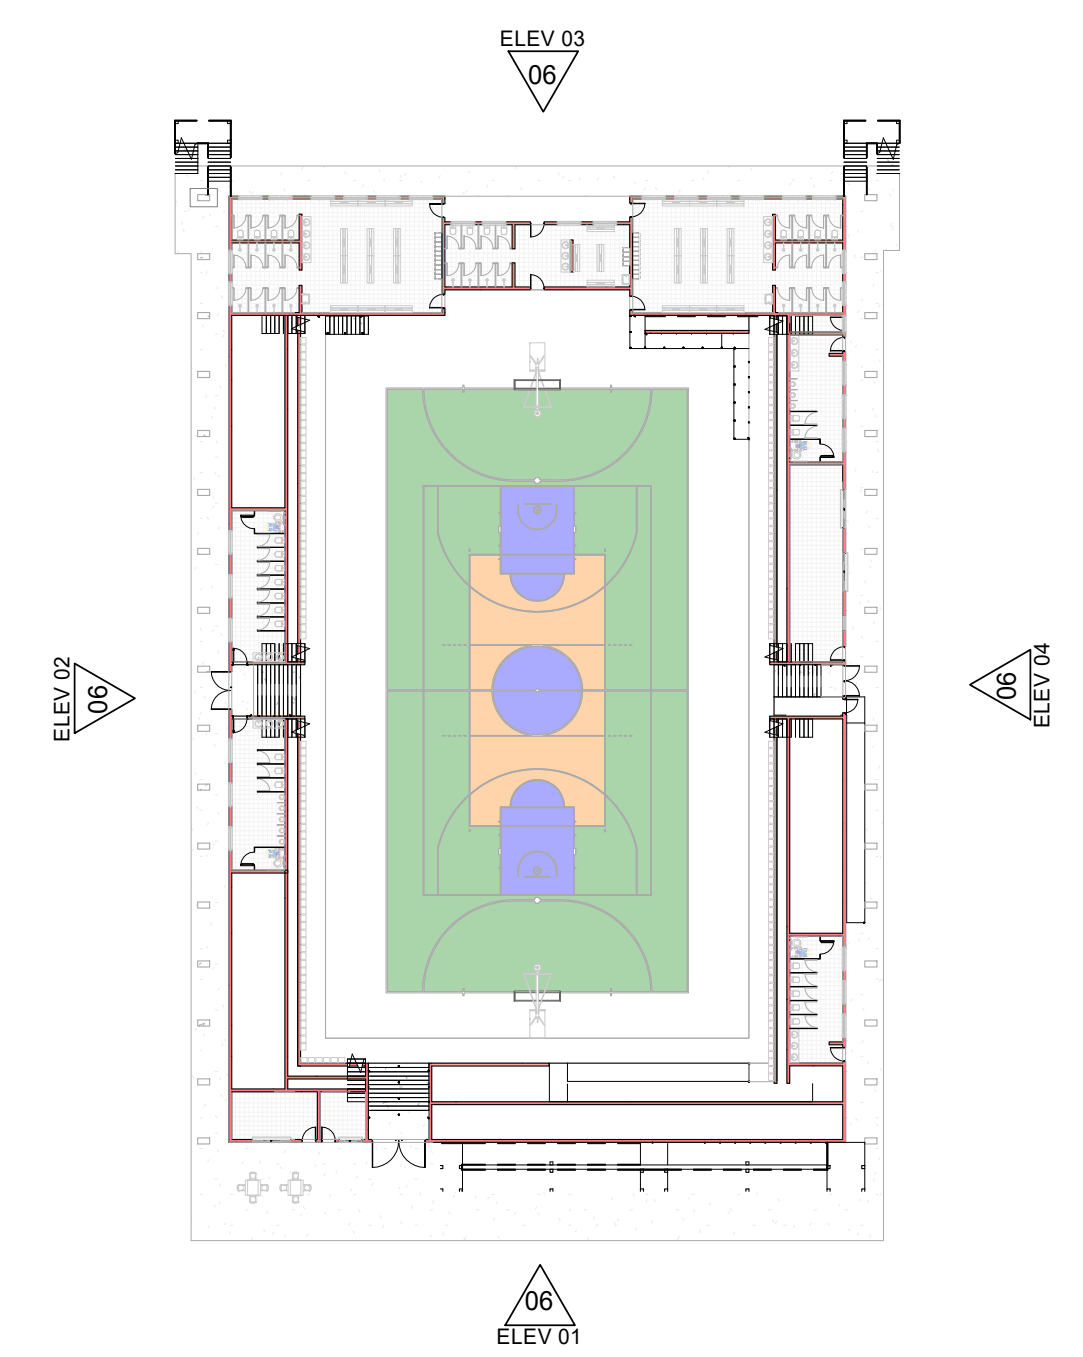

ELEVAÇÕES
1 : 500

NOTA:
ÁREA EXTERNA ELEVAÇÕES:
-SERÁ UTILIZADO MATERIAL CONVENCIONAL
-TIPO CHAPISCO, REBOCO E PINTURA EM LATEX
-CORES A SER DEFINIDA PELA PREFEITURA

PROJETO ARQUITETÔNICO ELEVAÇÕES - I		FOLHA 07/19
PREFEITURA MUNICIPAL DE SAOPEMA-PR PROPRIETÁRIO		
CONSTRUÇÃO DE GINÁSIO DE ESPORTES OBRA SAOPEMA - ESTADO DO PARANÁ CIDADE RUA GETÚLIO VARGAS - ESTRADA DA SERRA GRANDE ENDEREÇO		
LOCALIZAÇÃO SITUAÇÃO S/ ESCALA	ART nº : 1720225267636	
	INFORMAÇÕES DO LOTE QUADRA..... LOCAL: LOTE..... CADASTRO..... MATRICULA.....	
ÁREA: ÁREA DE INTERVENÇÃO: 2.551,68m²	Prefeito Municipal PAULO MAXIMIANO DE SOUZA JUNIOR Responsável Técnico ENGº CIVIL FÁBIA ROBERTA P. ELEUTÉRIO DE OLIVEIRA Crea SP nº 506.345.854-4/D - Visto Pr nº 145077	
PROJETISTA: MARCOS ELEUTÉRIO	Data: 01/08/2022	