
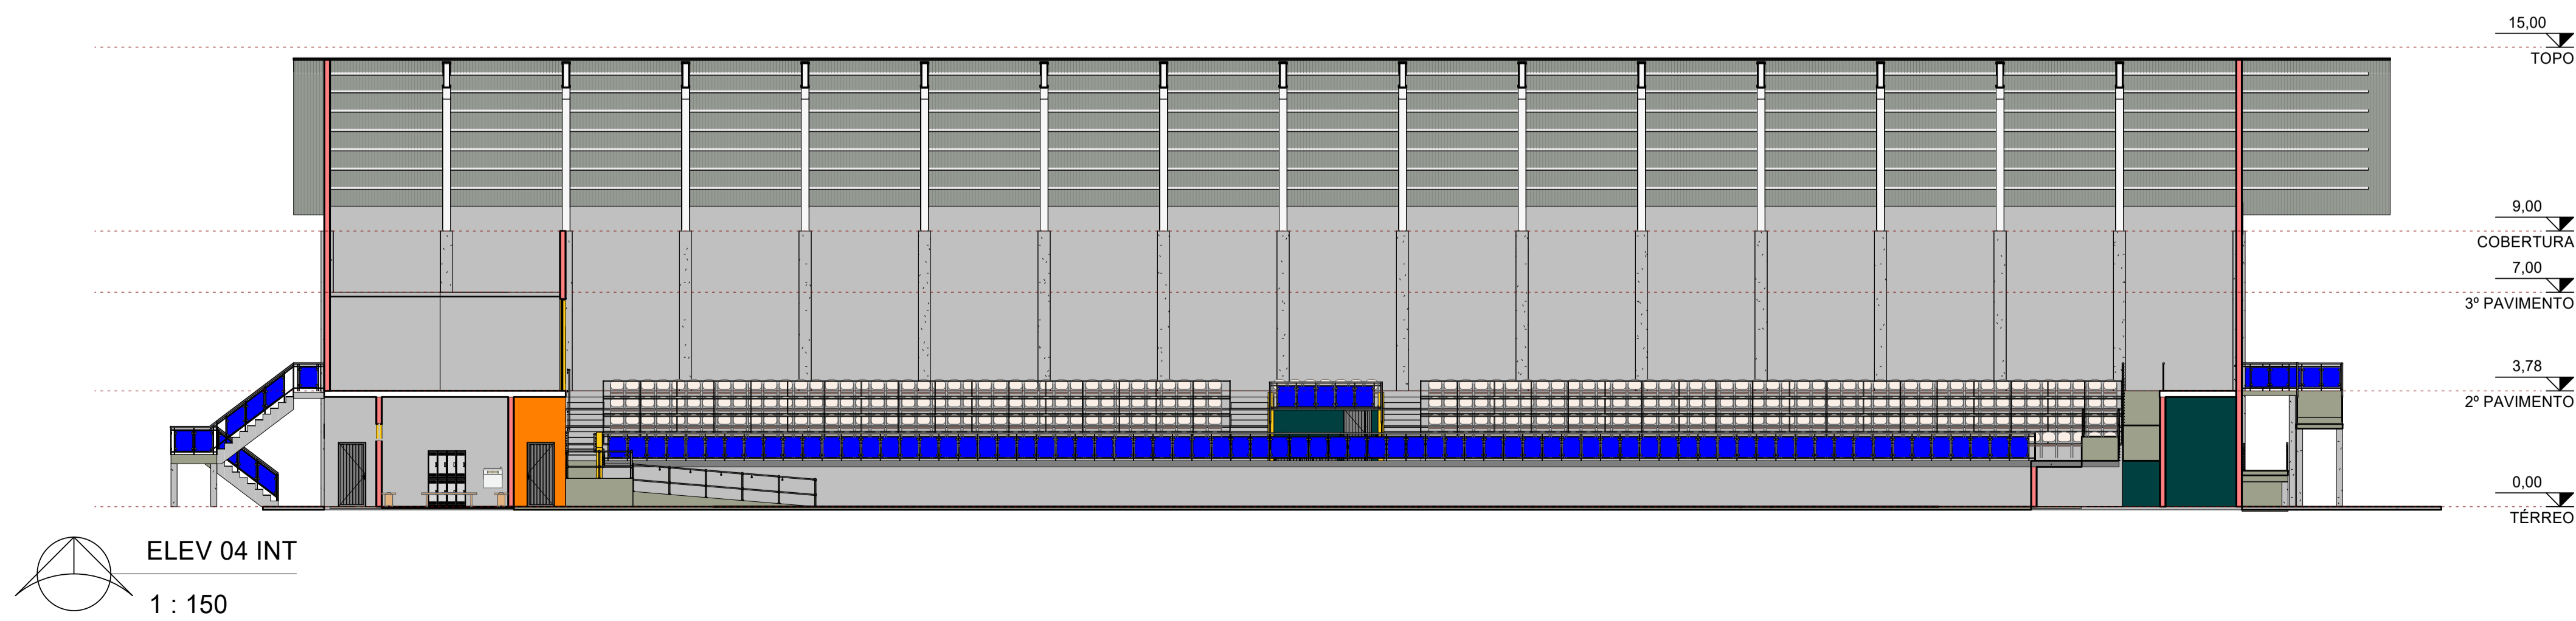
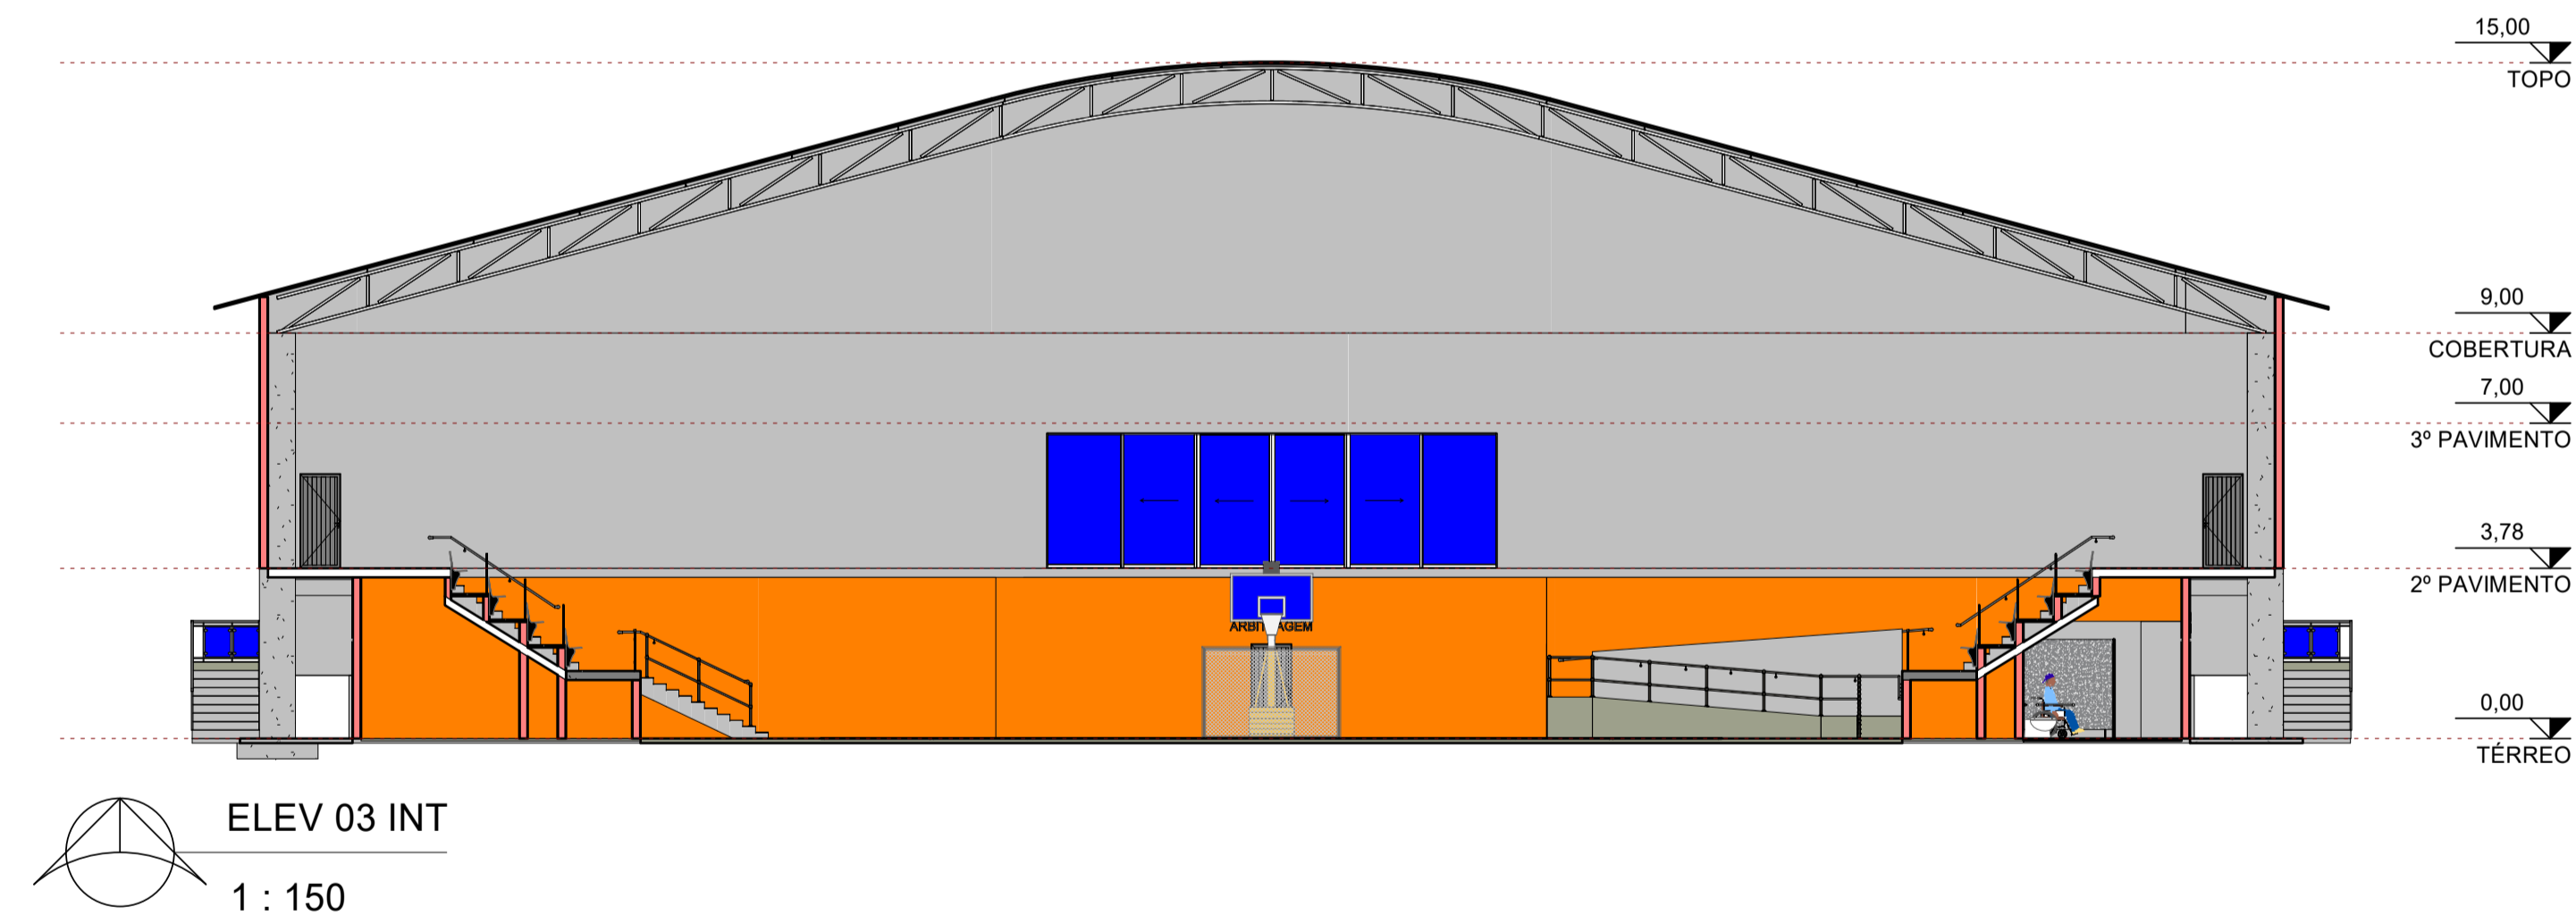


NOTA:
ÁREA INTERNA ELEVAÇÕES:
-SERÁ UTILIZADO MATERIAL CONVENCIONAL
-TIPO CHAPISCO, REBOCO E PINTURA EM LATEX
-CORES A SER DEFINIDA PELA PREFEITURA

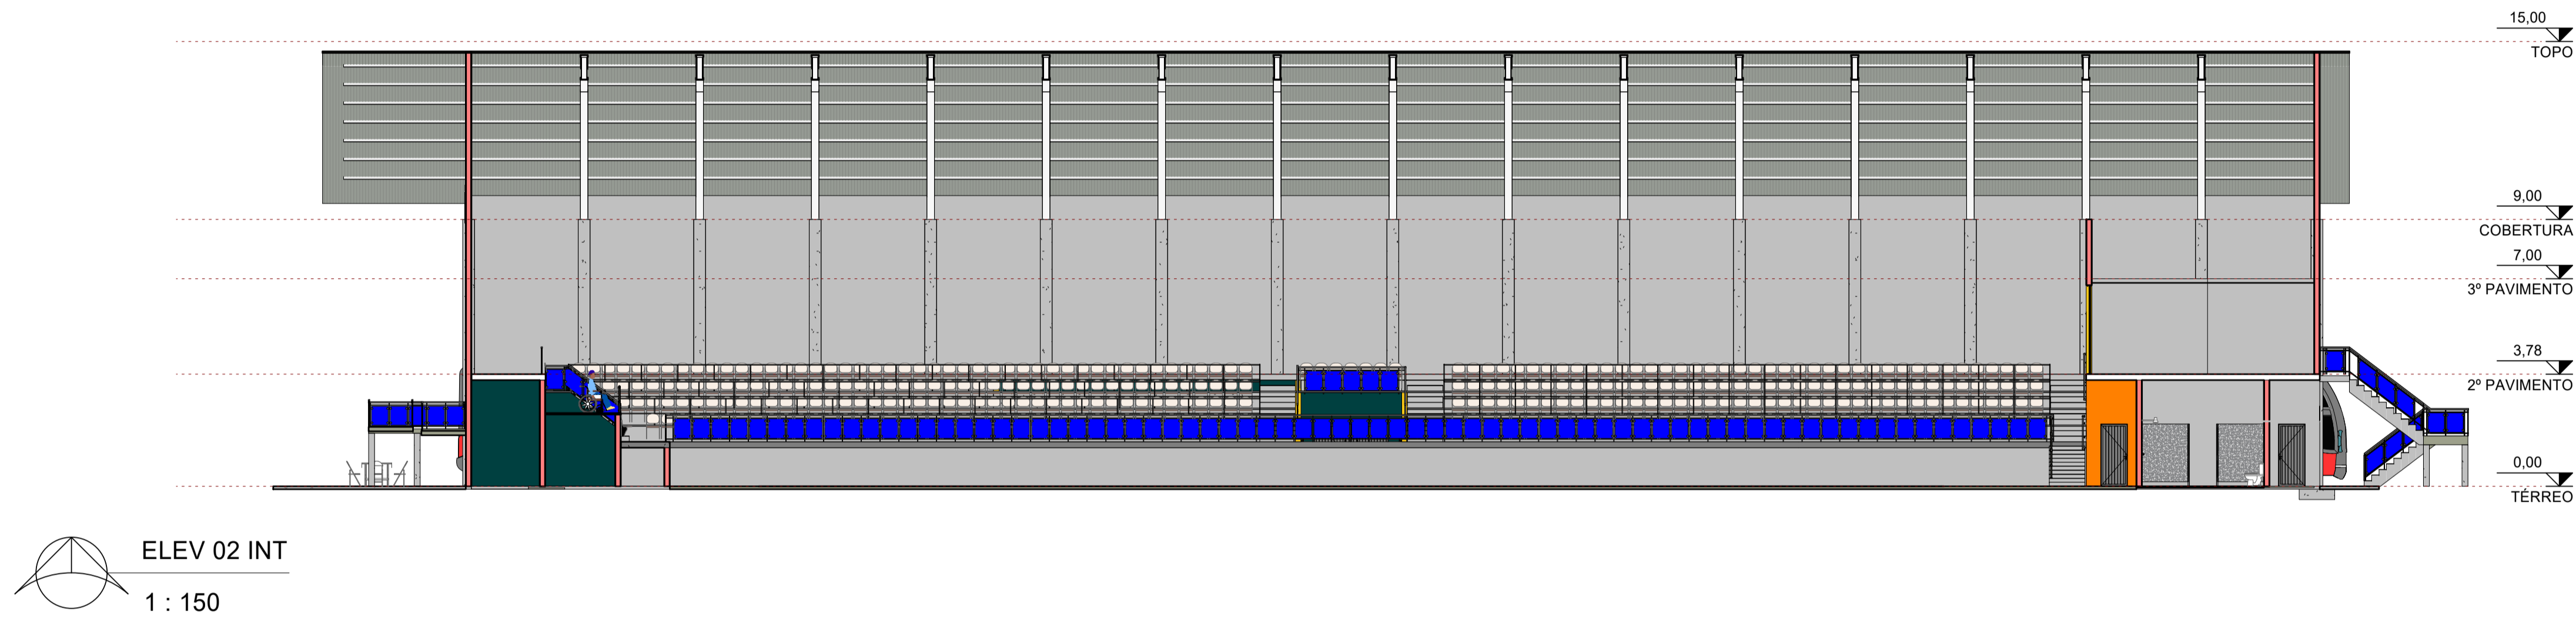

PROJETO ARQUITETÔNICO ELEVAÇÕES - II		FOLHA 08/19
PREFEITURA MUNICIPAL DE SAOPEMA-PR PROPRIETÁRIO		
CONSTRUÇÃO DE GINÁSIO DE ESPORTES OBRA SAOPEMA - ESTADO DO PARANÁ CIDADE RUA GETÚLIO VARGAS - ESTRADA DA SERRA GRANDE ENDEREÇO		
LOCALIZAÇÃO SITUAÇÃO S/ ESCALA 	ART nº : 1720225267636 INFORMAÇÕES DO LOTE QUADRA..... LOCAL: LOTE..... CADASTRO..... MATRICULA.....	Prefeito Municipal PAULO MAXIMIANO DE SOUZA JUNIOR Responsável Técnico ENGº CIVIL FÁBIA ROBERTA P. ELEUTÉRIO DE OLIVEIRA Crea SP nº 506.345.854-4/D - Visto Pr nº 145077
ÁREA: ÁREA DE INTERVENÇÃO: 2.551,68m²		COORDENADAS GEOGRÁFICAS UTM 22W 62403,67 m E 735762,05 m S
PROJETA: MARCOS ELEUTÉRIO	Data: 01/08/2022	