
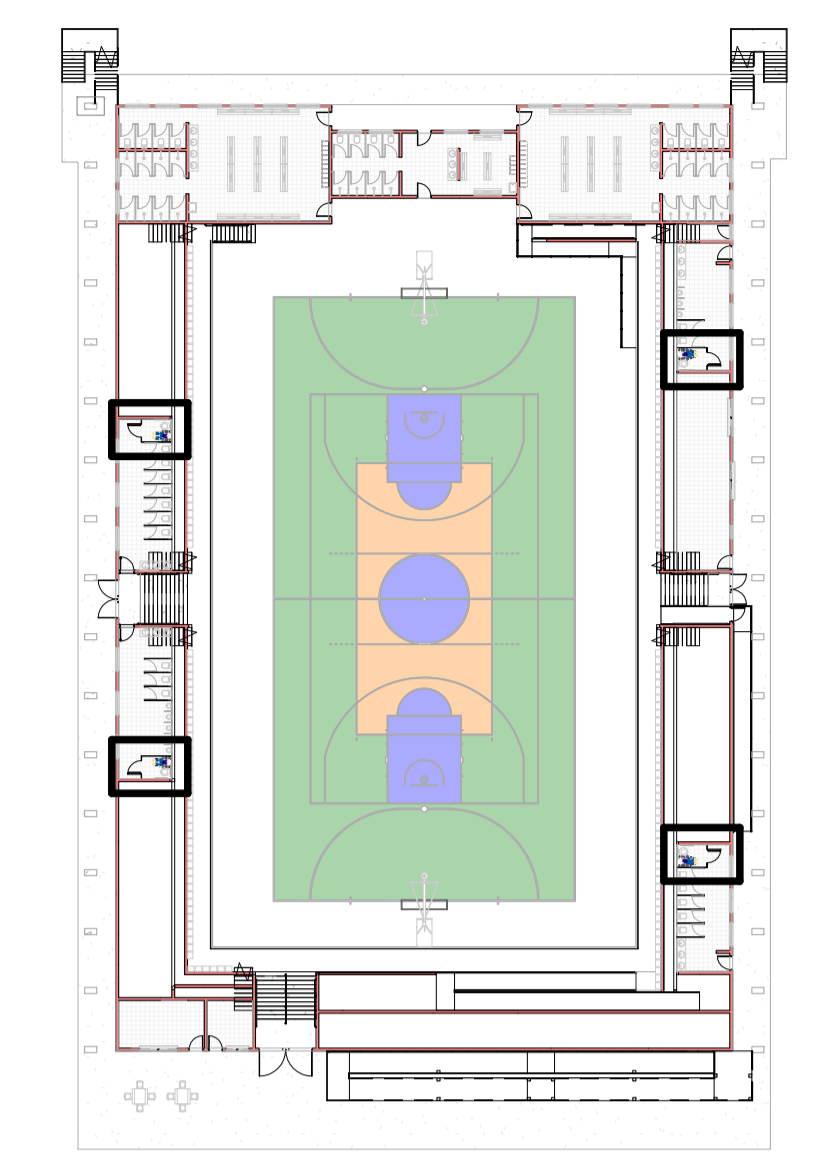
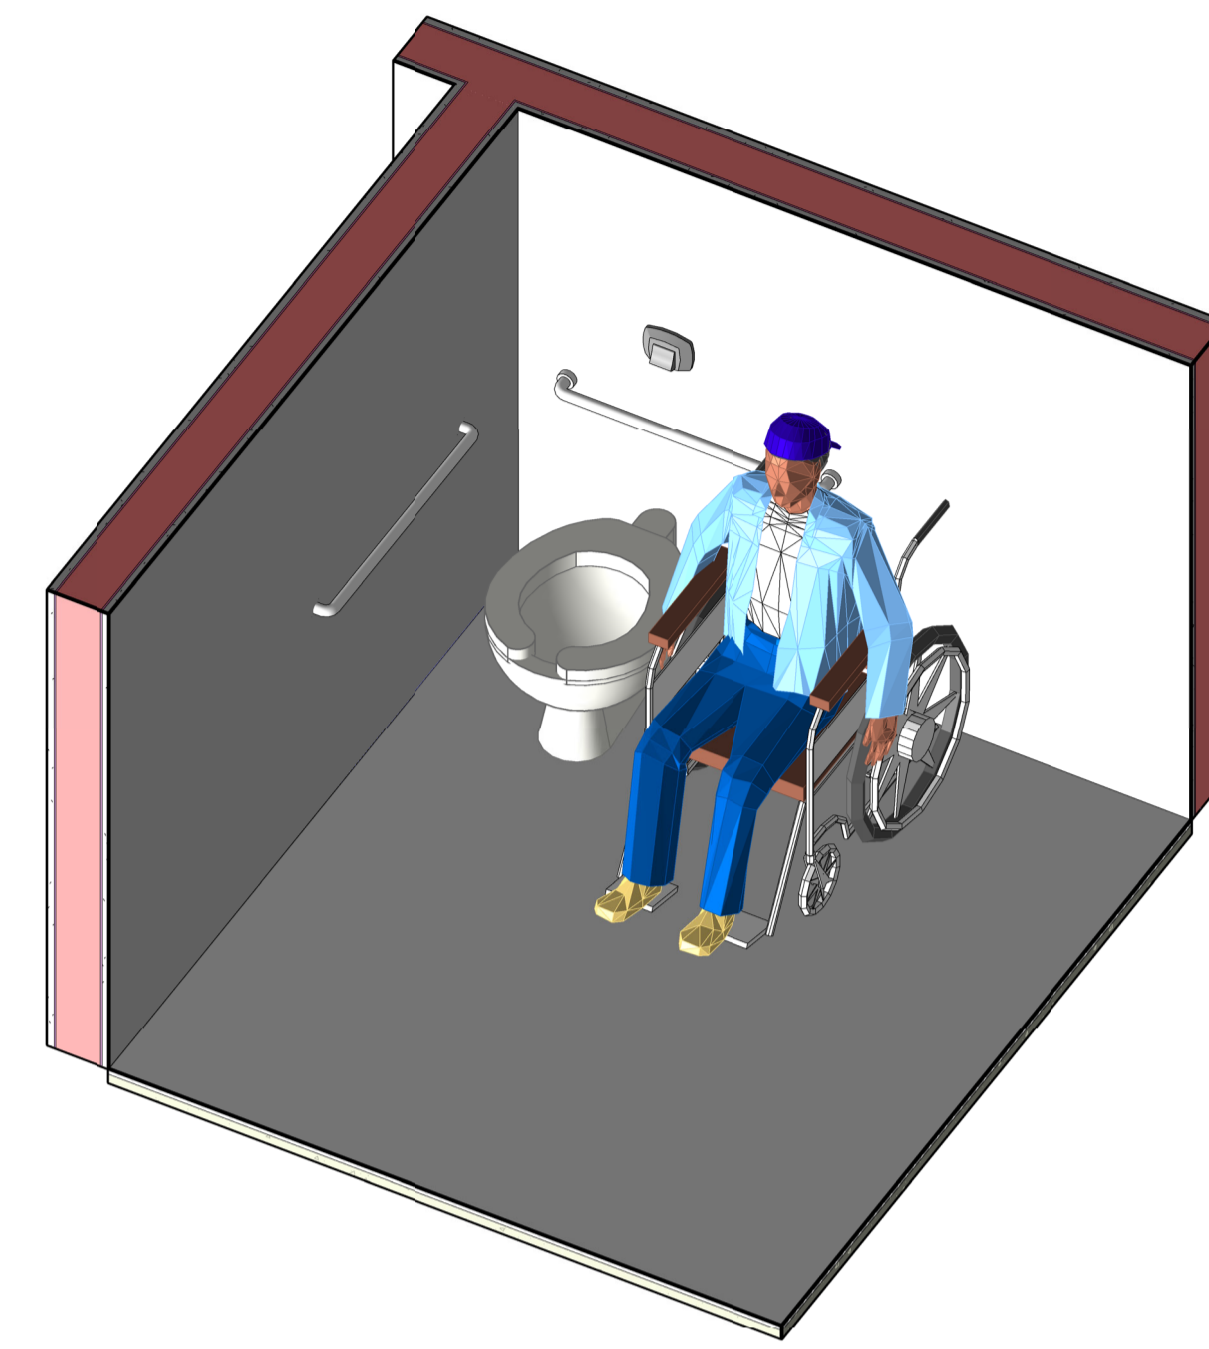




Des.: Direitos autorais deste projeto constam nos termos do Art. 184 Cod. Penal

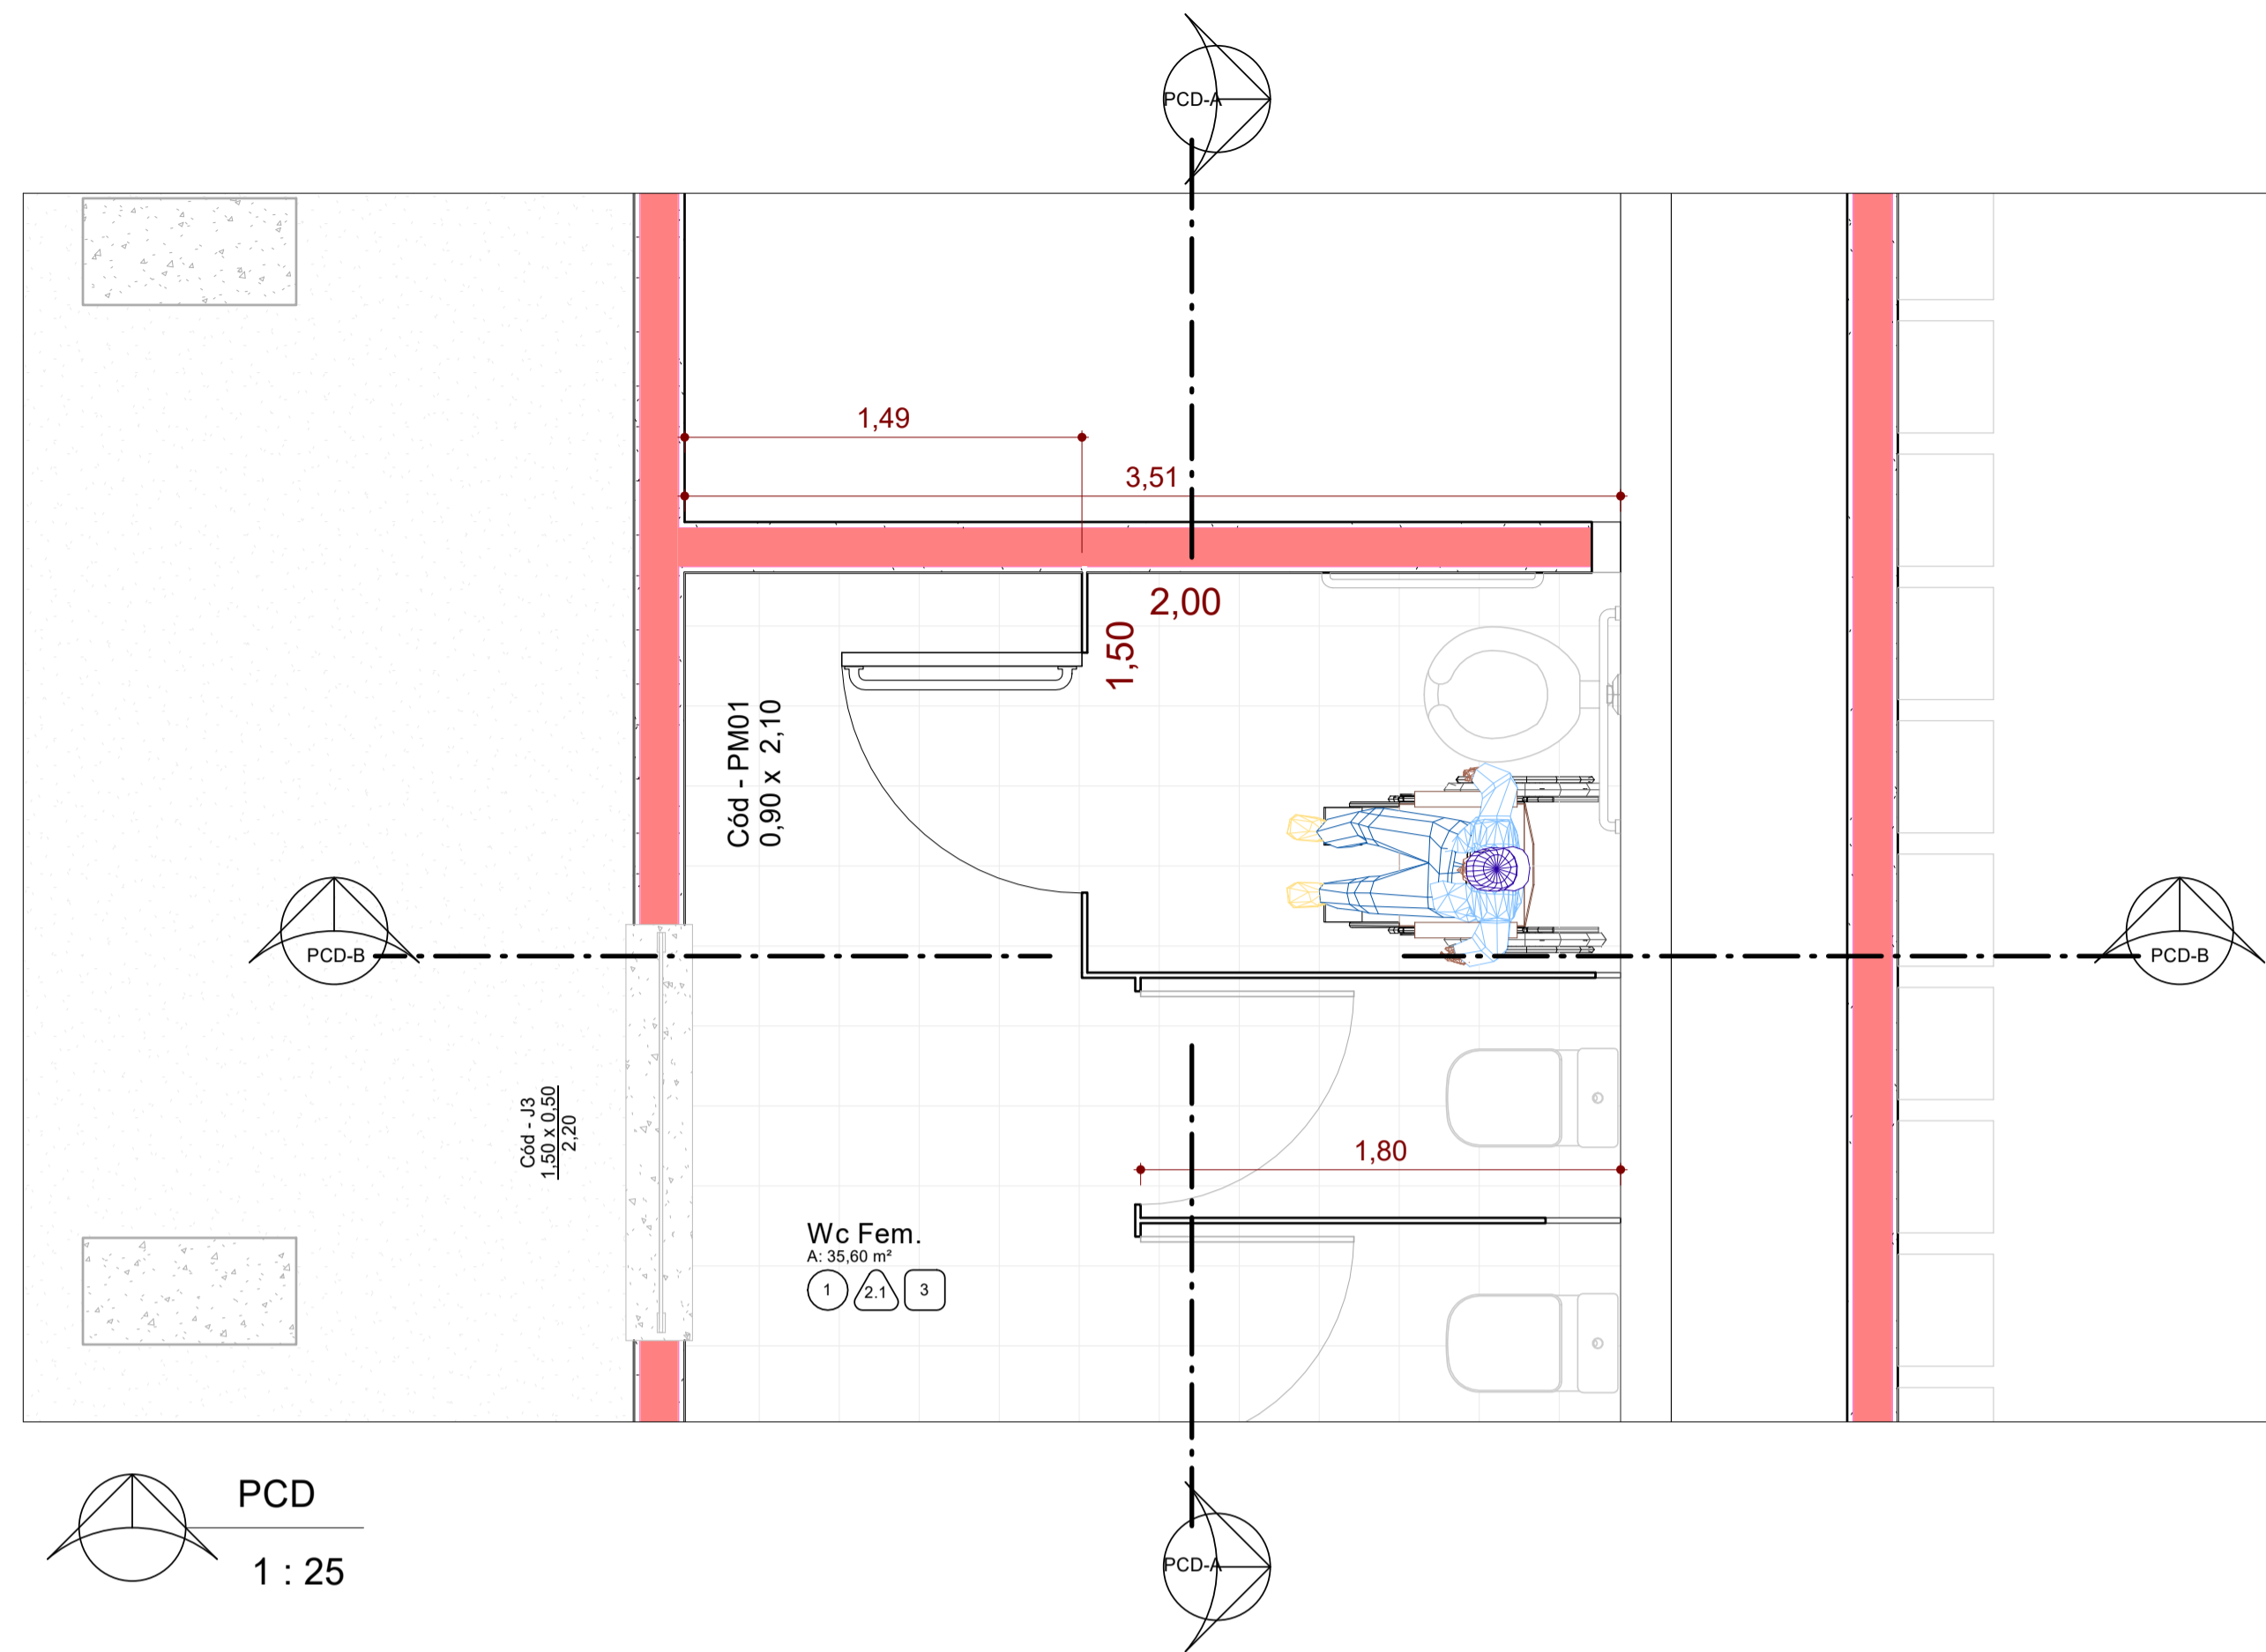

SANITÁRIOS PCD  
1 : 500

PCD  
1 : 25

PERSPECTIVA PCD

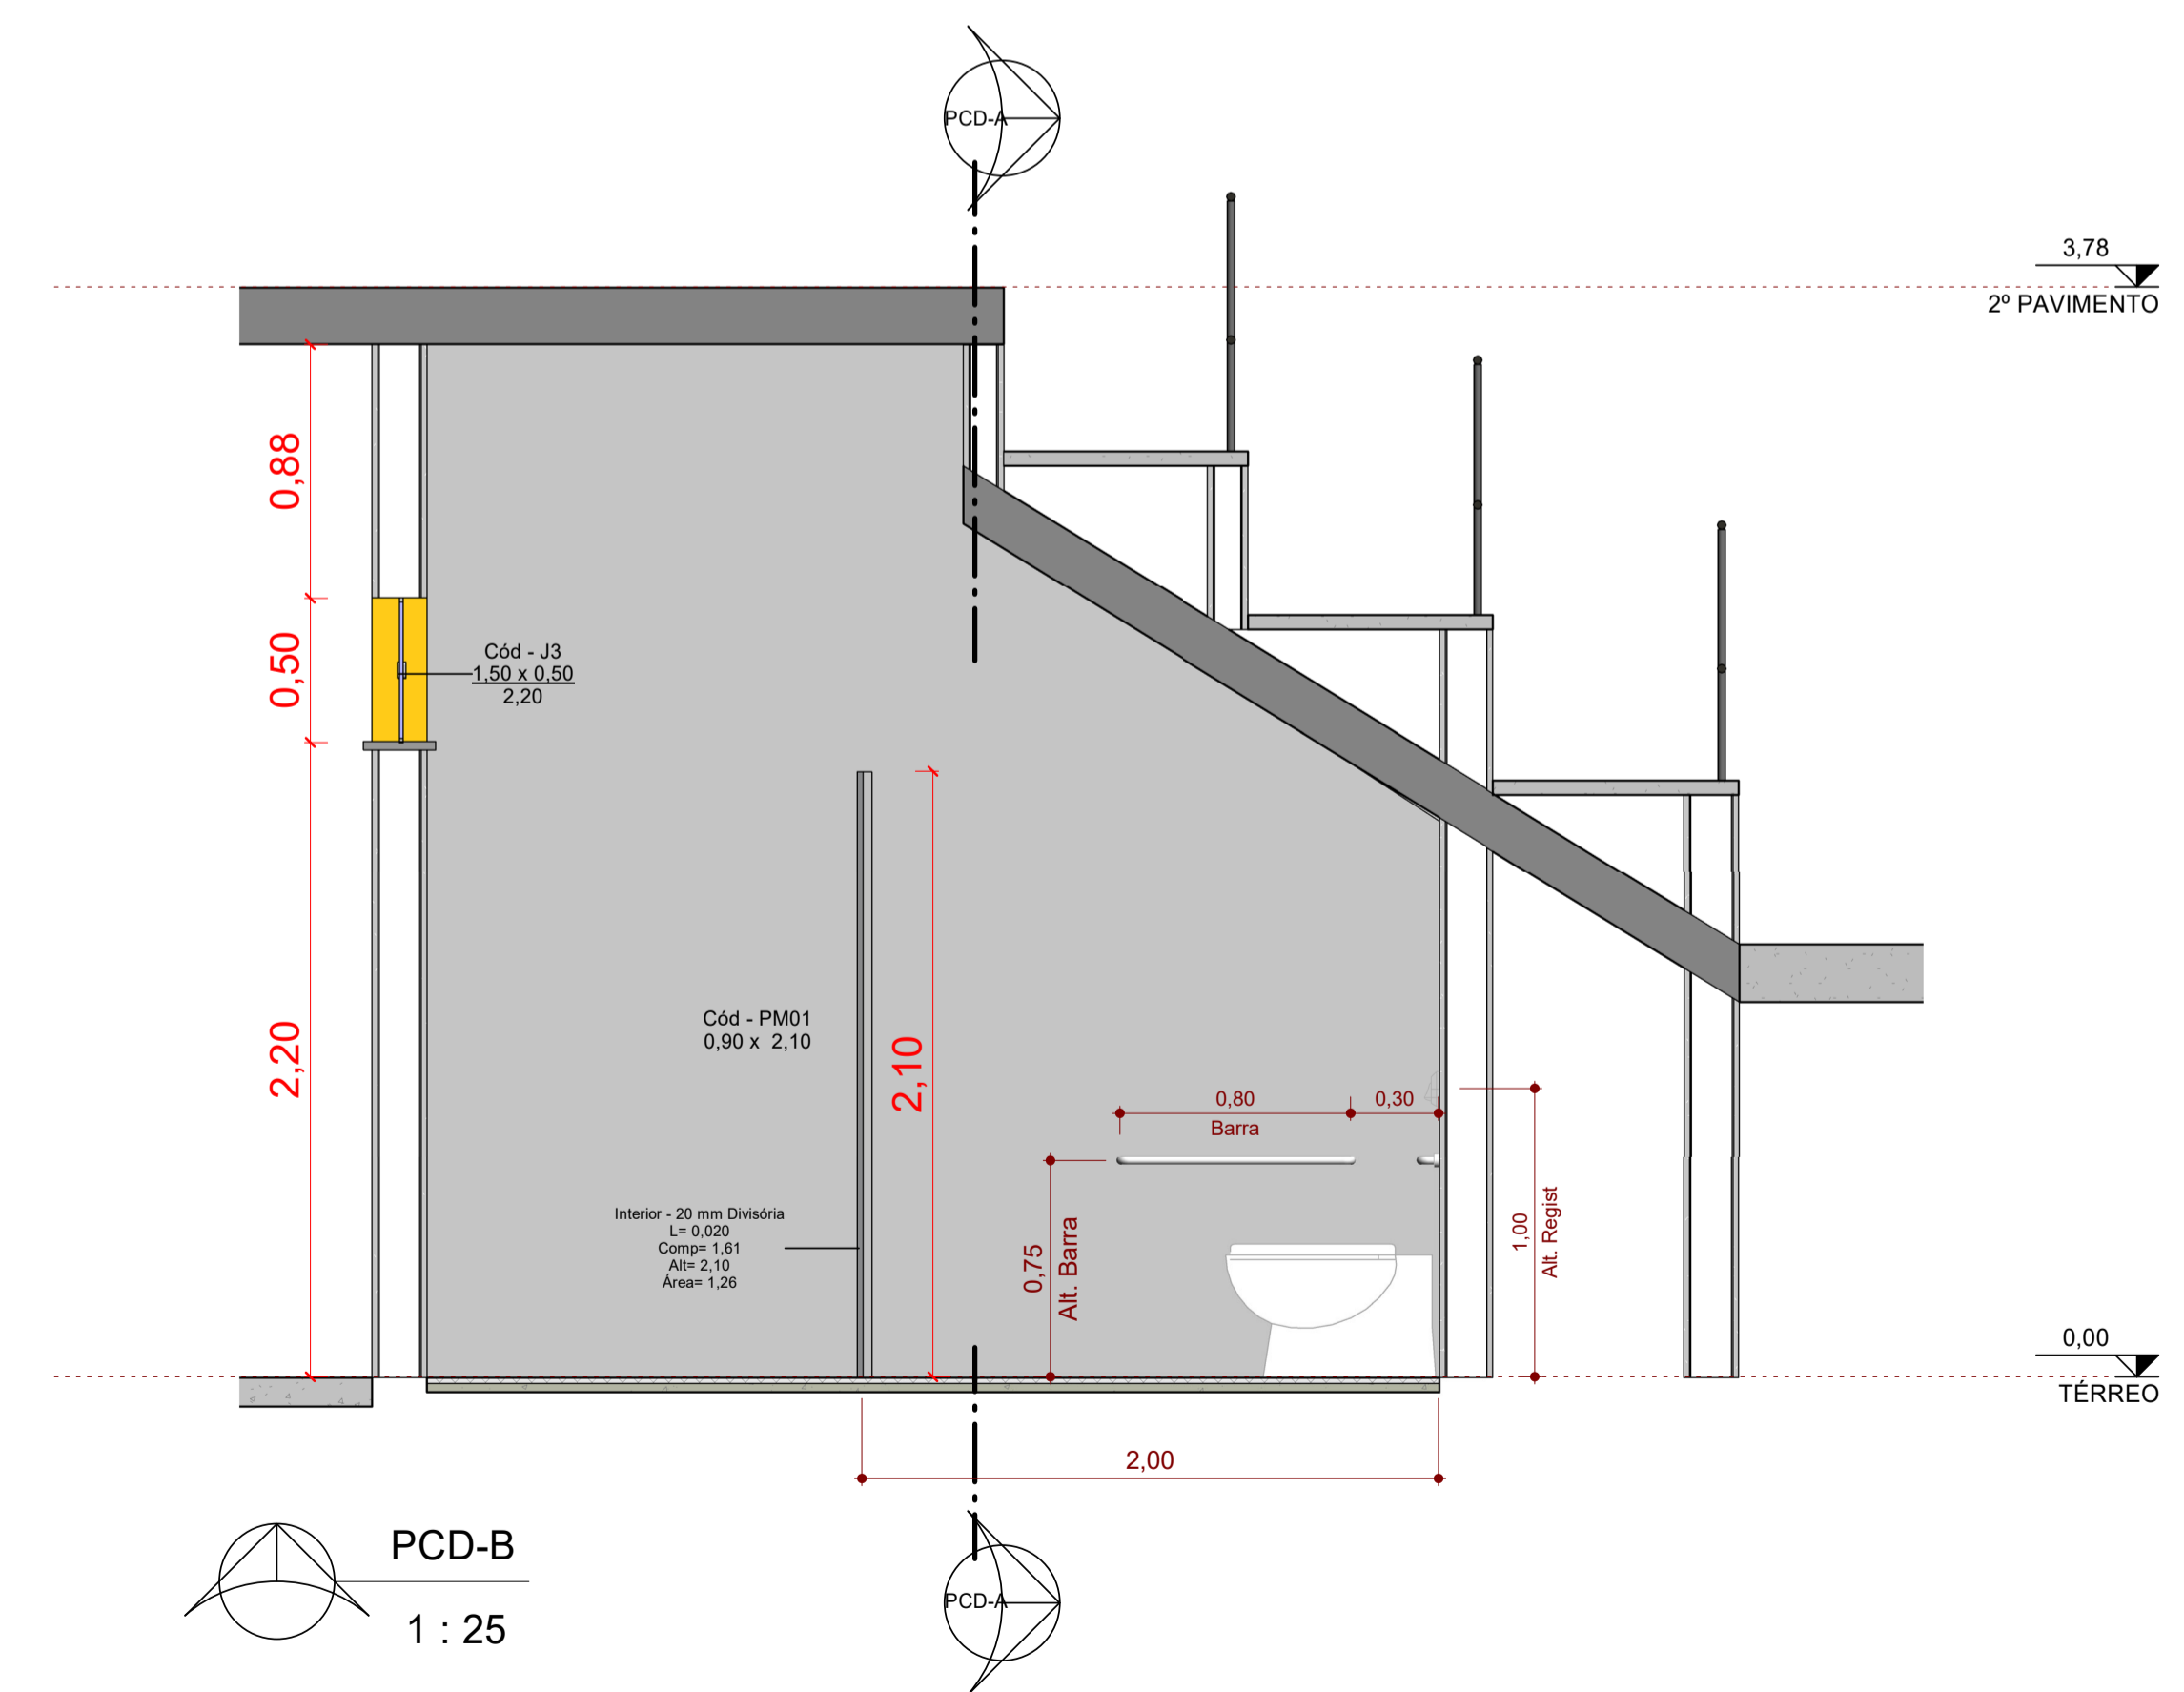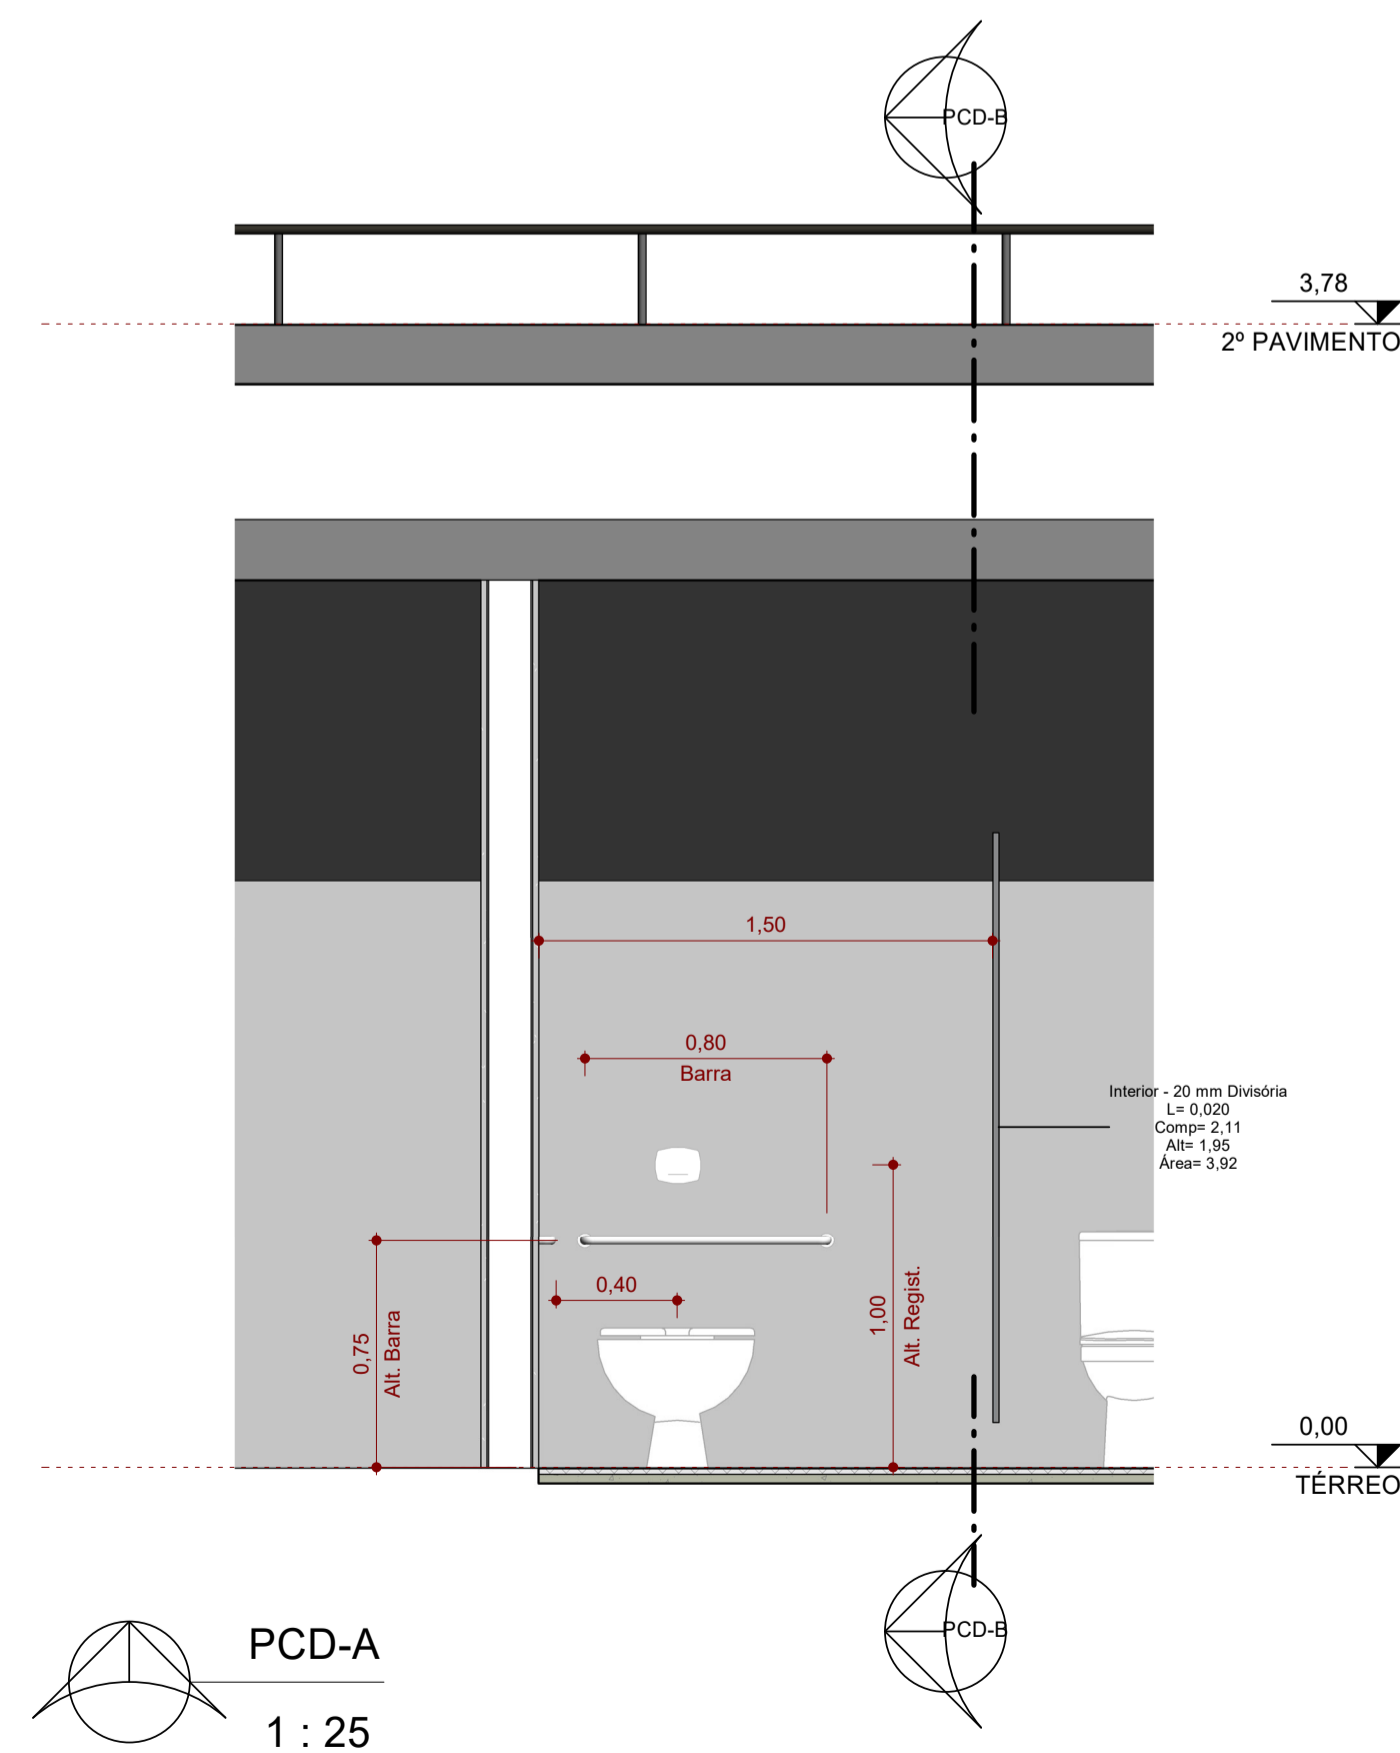

PCD-A  
1 : 25

PCD-B  
1 : 25

<b>PROJETO ARQUITETÔNICO BANHEIROS PCD</b>		FOLHA 09/19
 <b>PREFEITURA MUNICIPAL DE SAOPEMA-PR</b> PROPRIETÁRIO		
<b>CONSTRUÇÃO DE GINÁSIO DE ESPORTES</b> OBRA <b>SAOPEMA - ESTADO DO PARANÁ</b> CIDADE <b>RUA GETÚLIO VARGAS - ESTRADA DA SERRA GRANDE</b> ENDEREÇO		
<b>LOCALIZAÇÃO</b> SITUAÇÃO S/ ESCALA	<b>ART nº : 1720225267636</b>	
	INFORMAÇÕES DO LOTE QUADRA..... LOCAL: LOTE..... CADASTRO: MATRICULA:	
COORDENADAS GEORÁFICAS UTM 22K 42403,67 m E 735762,05 m S		
<b>ÁREA:</b>		
ÁREA DE INTERVENÇÃO: 2.551,68m²		
PROJETISTA: <b>MARCOS ELEUTÉRIO</b>	Data: 01/08/2022	
Prefeito Municipal <b>PAULO MAXIMIANO DE SOUZA JUNIOR</b>  Responsável Técnico <b>ENGº CIVIL</b> <b>FÁBIA ROBERTA P. ELEUTÉRIO DE OLIVEIRA</b> Crea SP nº 506.345.854-4/D - Visto Pr nº 145077		