


OS CORRIMÕES DEVEM ATENDER AOS SEGUINTE REQUISITOS:


- A) SEREM CONSTRUÍDOS DE FORMA A PERMITIR CONTÍNUO ESCORREGAMENTO DAS MÃOS AO LONGO DO COMPRIMENTO;
- B) OS CORRIMÕES DEVEM SER ISENTOS DE SALIÊNCIAS, REENTRÂNCIAS OU QUAISQUER ELEMENTOS QUE POSSAM ENGANCHAR EM ROUPAS.

DET. VERTICAL INSTALAÇÃO CORRIMÃO


Detalhe vertical corrimão s/esc

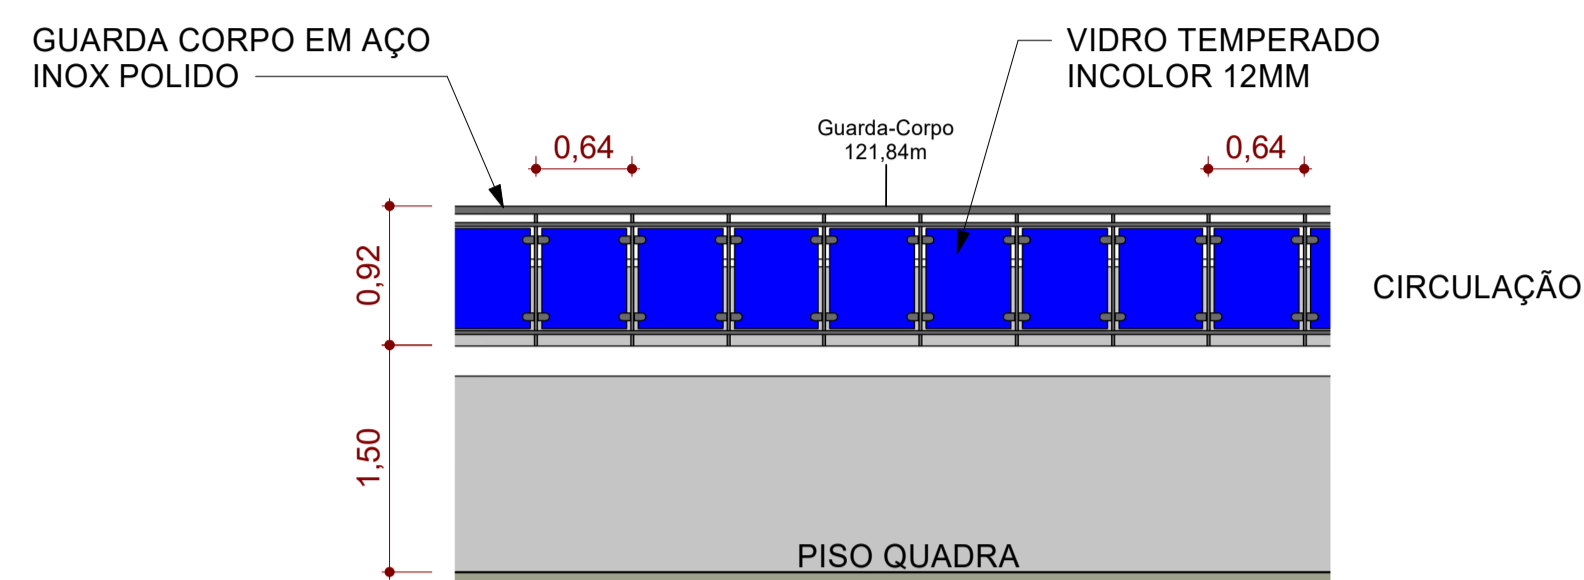


GCA 1 : 50

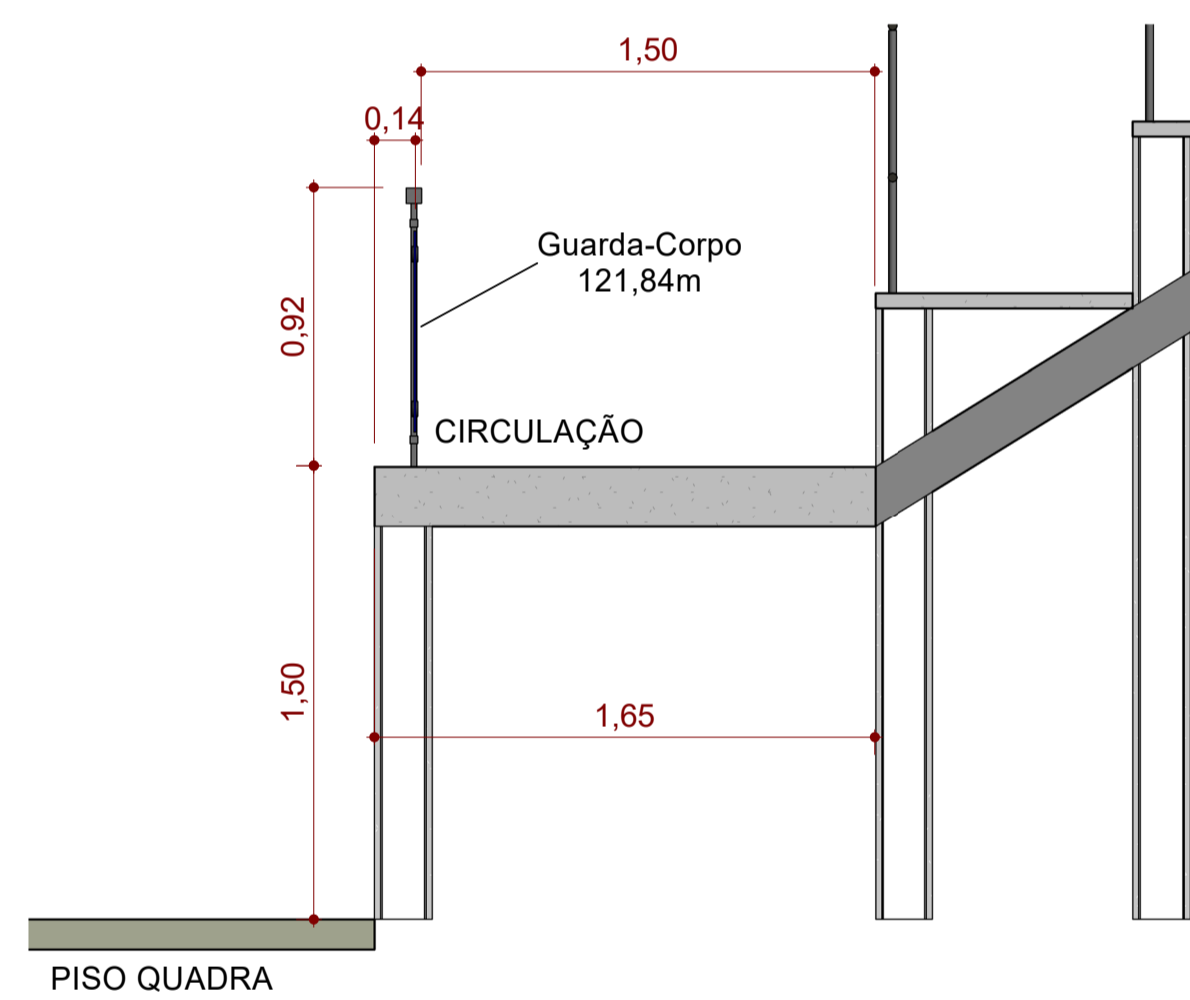

GCB 1 : 25

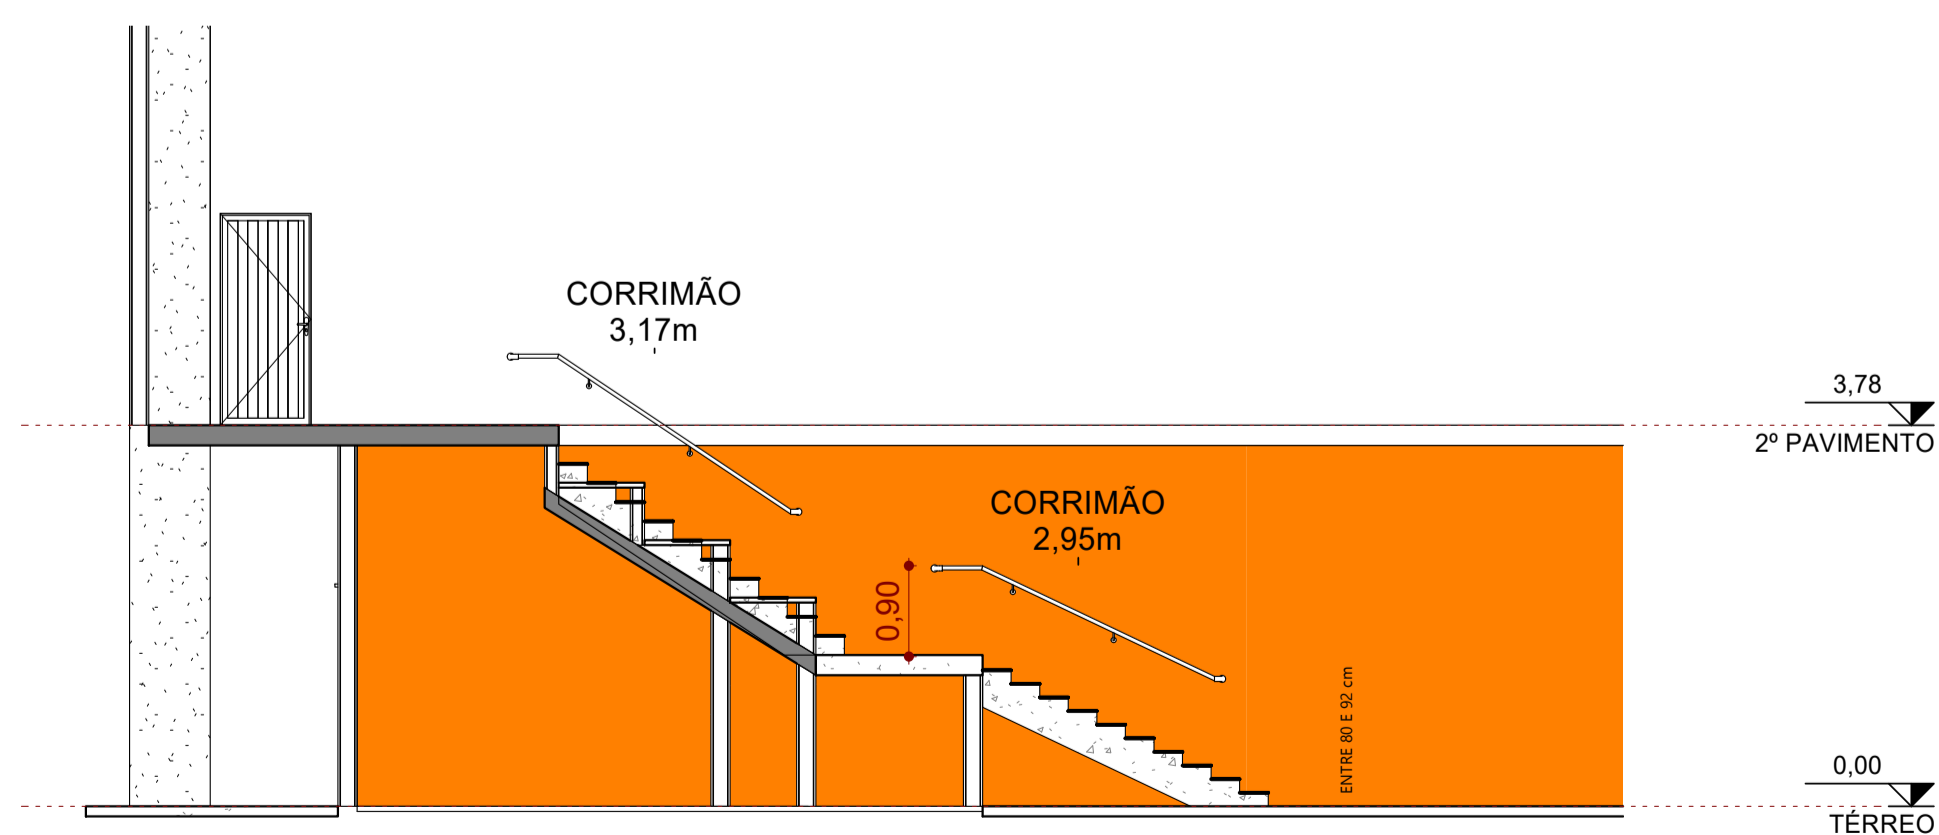

C-A 1 : 75

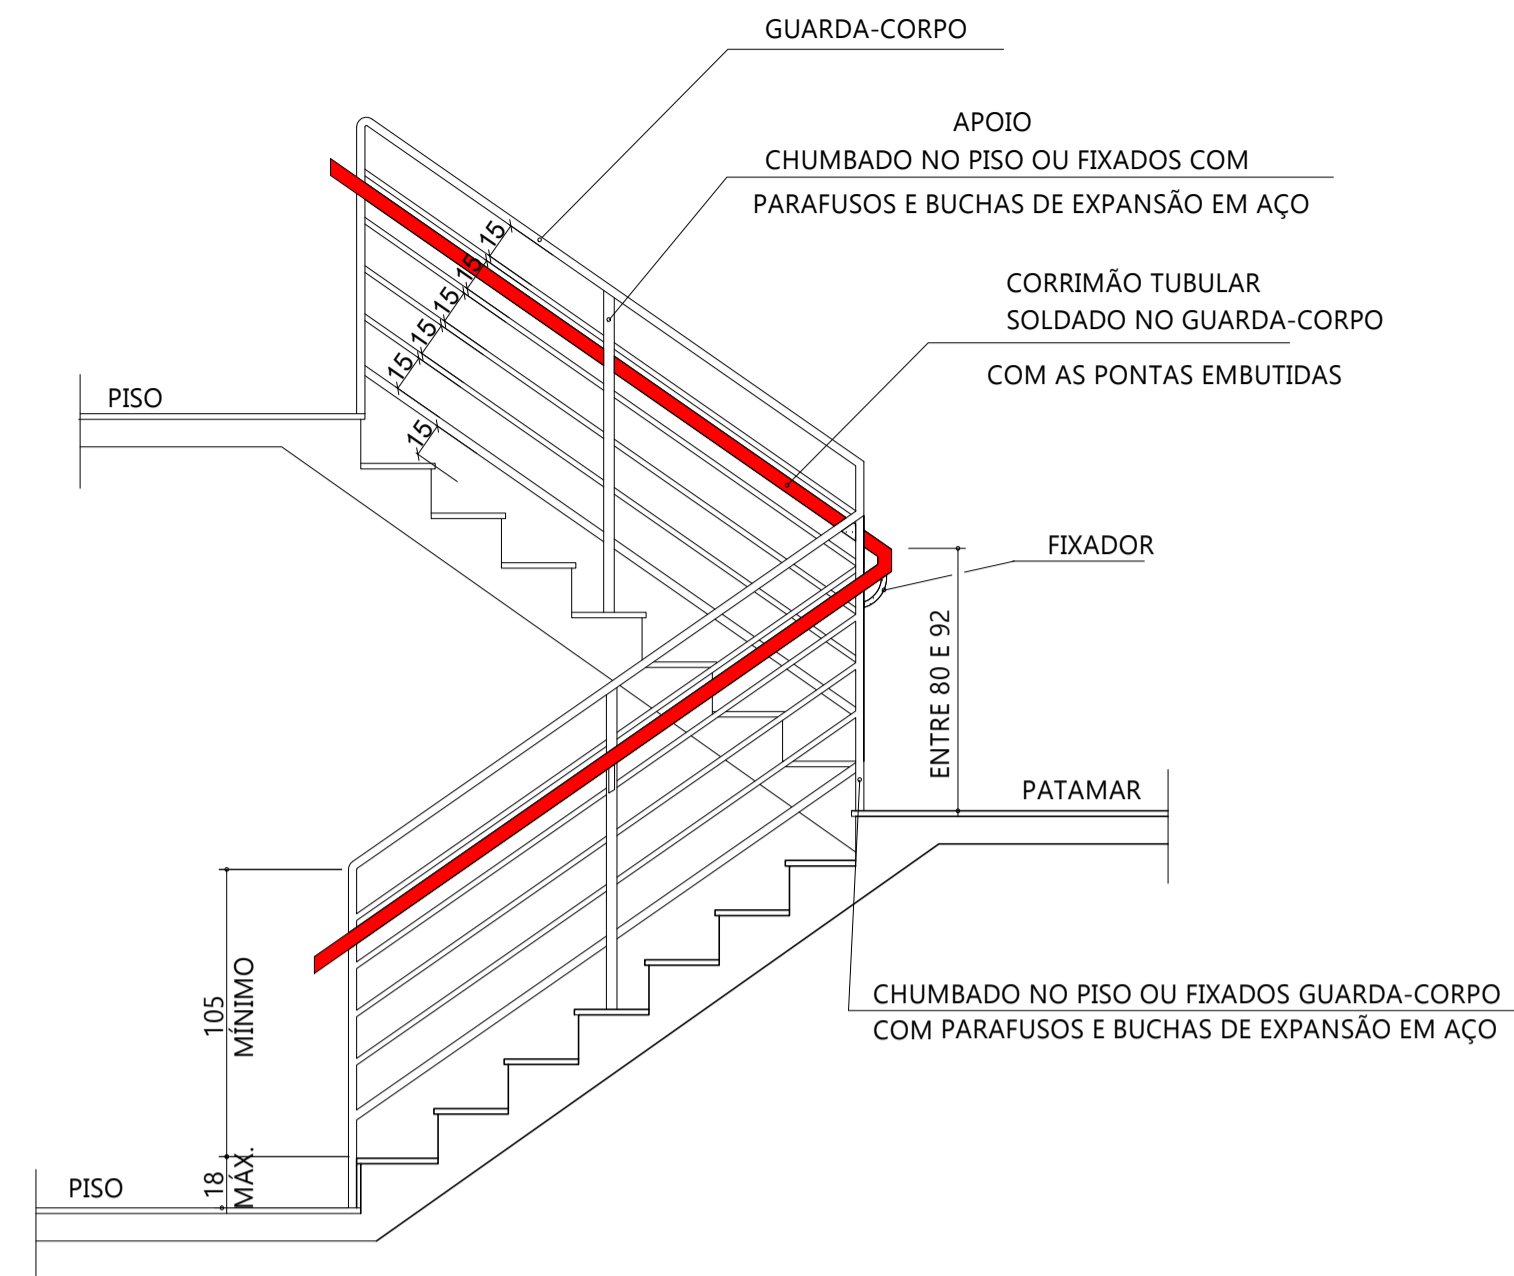


OS CORRIMÕES E GUARDA-CORPOS DEVEM ATENDER AOS SEGUINTE REQUISITOS:

- A) O GUARDA-CORPO DEVERÁ TER LONGARINAS CAPAZES DE RESISTIR A 1200Pa;
- B) OS GUARDA-CORPOS E CORRIMÕES DEVEM SER ISENTOS DE ABERTURAS, SALIÊNCIAS,
- C) OS CORRIMÕES DEVEM RESISTIR A UMA CARGA DE 900N, APLICADA EM QUALQUER PONTO;

DETALHE ESCADA ELEVAÇÃO (CORRIMÃO E GUARDA-CORPO)

Detalhe elevação escada\_guarda corpo\_corrimão s/esc

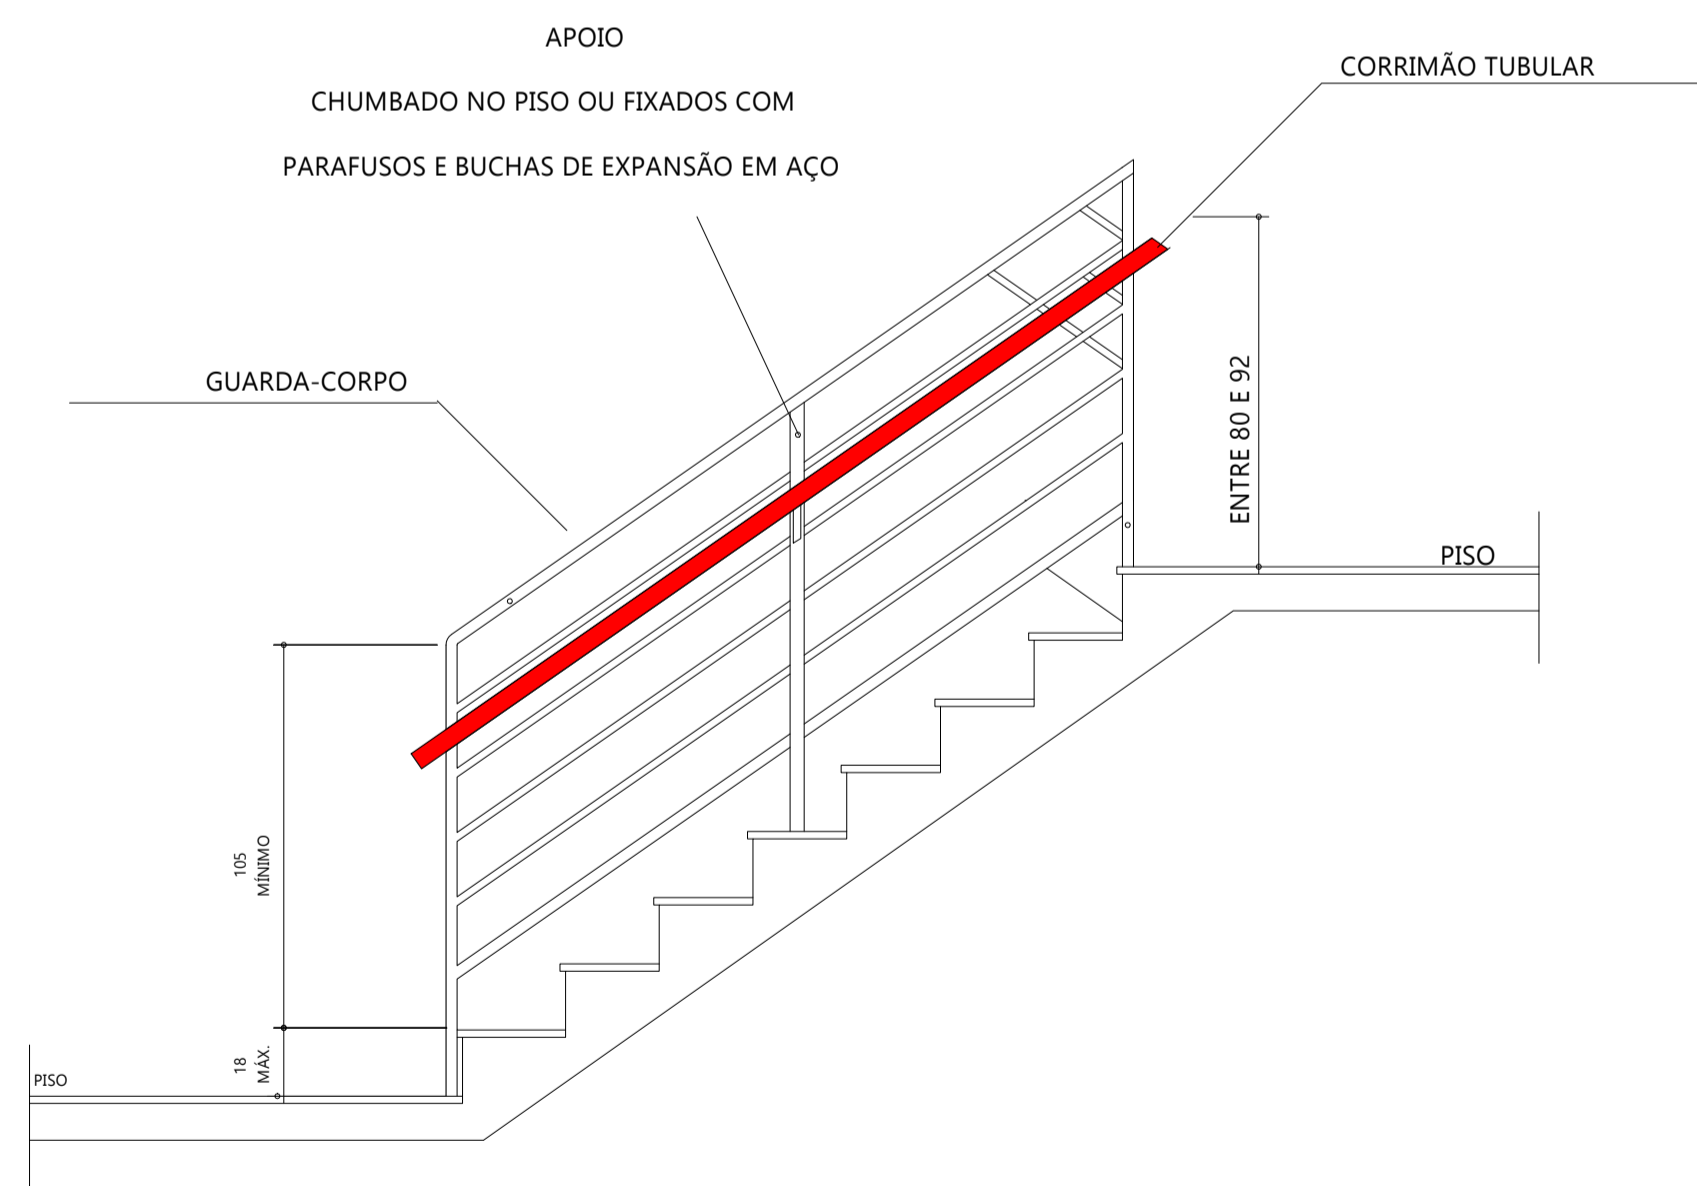

OS CORRIMÕES E GUARDA-CORPOS DEVEM ATENDER AOS SEGUINTE REQUISITOS:

- A) O GUARDA-CORPO DEVERÁ TER LONGARINAS CAPAZES DE RESISTIR A 1200Pa;
- B) OS GUARDA-CORPOS E CORRIMÕES DEVEM SER ISENTOS DE ABERTURAS, SALIÊNCIAS,
- C) OS CORRIMÕES DEVEM RESISTIR A UMA CARGA DE 900N, APLICADA EM QUALQUER PONTO;

DETALHE ESCADA ELEVAÇÃO (CORRIMÃO E GUARDA-CORPO)

Detalhe elevação escada\_guarda corpo\_corrimão s/esc

Tabela de guarda-corpo		
Tipo	Altura do guarda-corpo	Comprimento
CORRIMÕES FIXADOS EM PAREDES	0.90	97.52
GUARDA-CORPO ARQUIBANCADA	0.90	270.73
GUARDA-CORPO DE VIDRO	0.92	300.71
GUARDA-CORPO RAMPAS PNE	0.90	91.41
<b>Total geral</b>		<b>760.36</b>

**PROJETO ARQUITETÔNICO**  
**DETALHES CORRIMÃO/GUARDA CORPO**

FOLHA  
12/19

**PREFEITURA MUNICIPAL DE SAOPEMA-PR**  
PROPRIETÁRIO

**CONSTRUÇÃO DE GINÁSIO DE ESPORTES**  
OBRA

**SAOPEMA - ESTADO DO PARANÁ**  
CIDADE

**RUA GETÚLIO VARGAS - ESTRADA DA SERRA GRANDE**  
ENDEREÇO

**LOCALIZAÇÃO**  
SITUAÇÃO S/ ESCALA

COORDENADAS GEOGRÁFICAS  
UTM  
22N  
52403.87 m E  
735782.05 m S

**ART nº : 1720225267636**

INFORMAÇÕES DO LOTE

QUADRA..... LOCAL:  
LOTE.....  
CADASTRO:  
MATRICULA:

**ÁREA:**

ÁREA DE INTERVENÇÃO: 2.551,68m<sup>2</sup>

PROJETISTA:  
**MARCOS ELEUTÉRIO**

Data:  
01/08/2022

Prefeito Municipal  
**PAULO MAXIMIANO DE SOUZA JUNIOR**

Responsável Técnico  
ENGRº CIVIL  
**FÁBIA ROBERTA P. ELEUTÉRIO DE OLIVEIRA**  
Crea SP nº 506.345.854-4/D - Visto Pr nº 145077