


PERSPECTIVA 3D- DETALHE

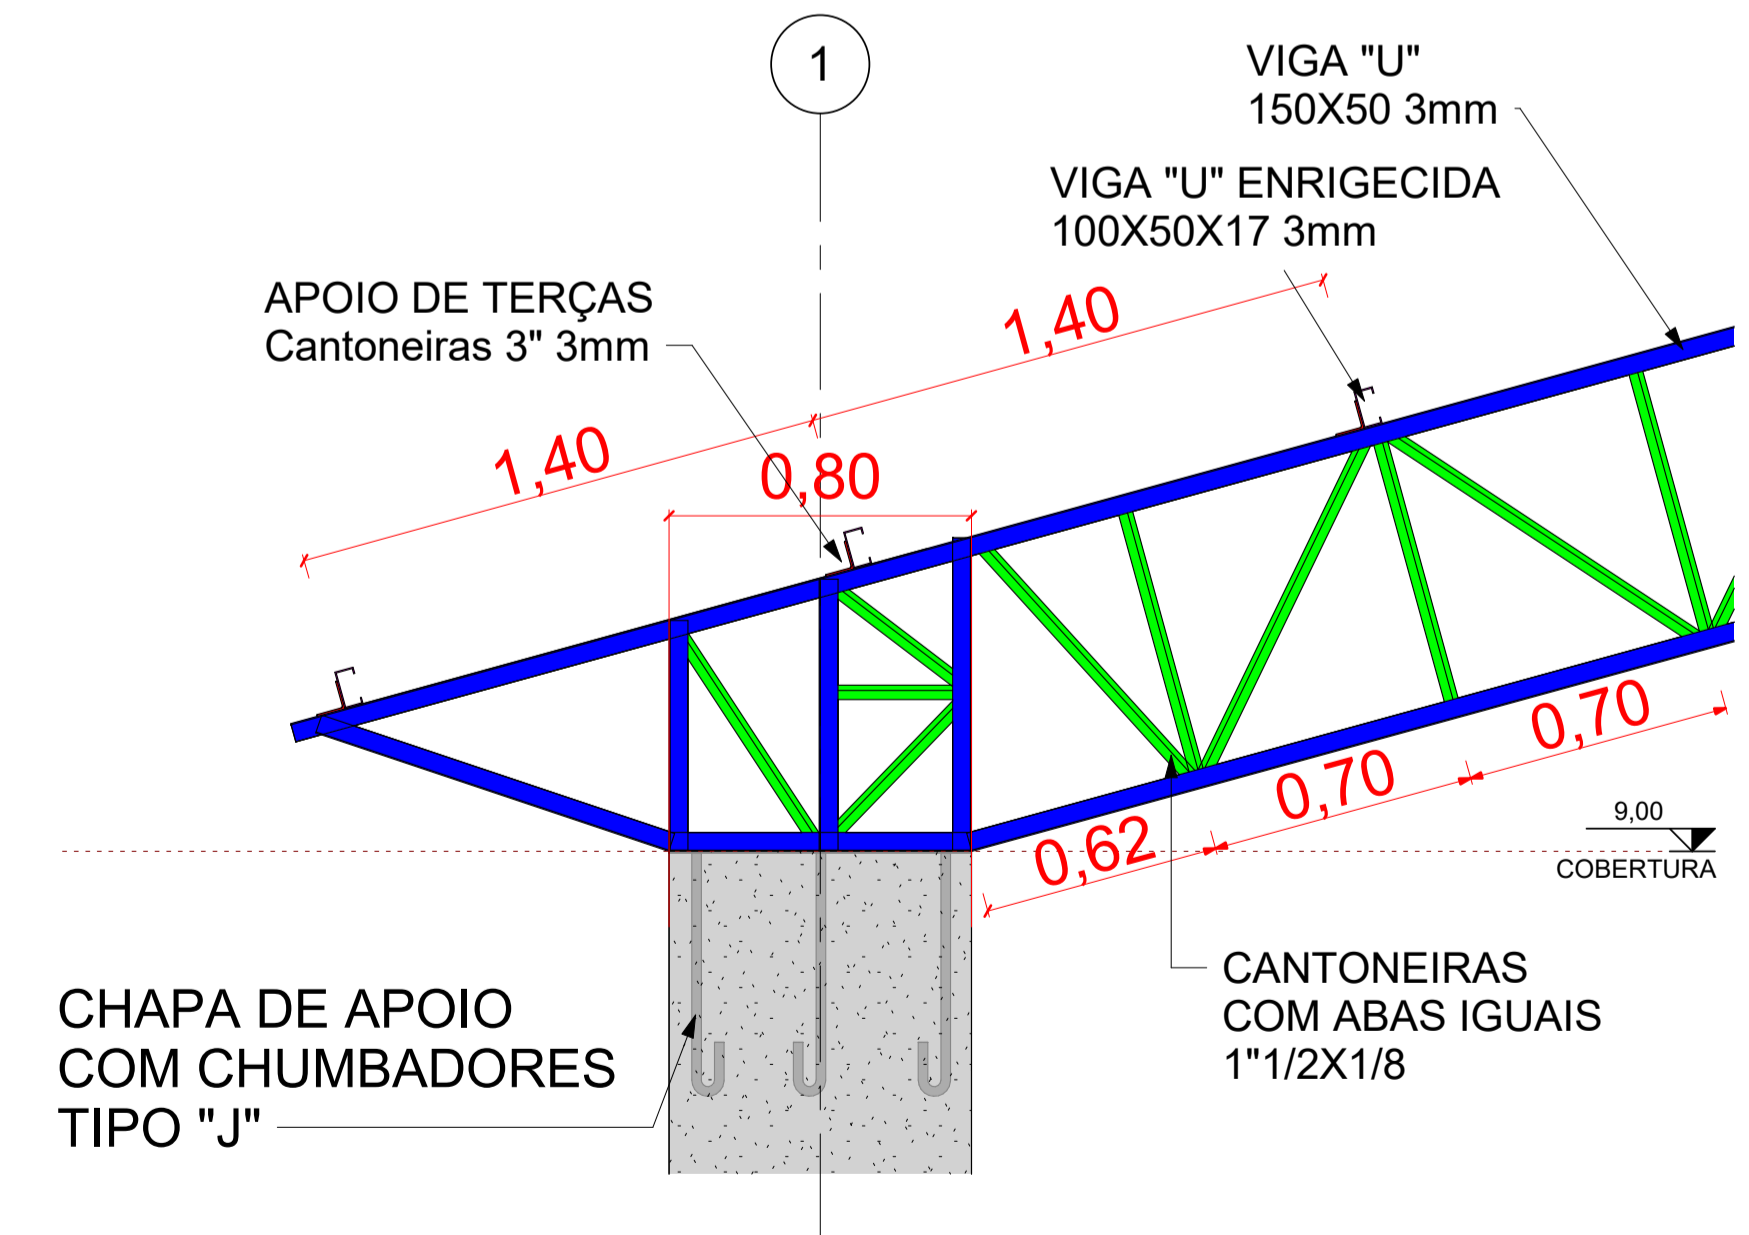

ESTRUTURA METÁLICA-DETALHE TESOURA-A
1 : 20

VIGA "U"				
DESCRIÇÃO	QUANTIDADE	COMPRIMENTO	KILO POR METRO	PESO TOTAL (KL)
U150X50 3mm	34	0.61	5,70	117,71
U150X50 3mm	34	0.72	5,70	138,95
U150X50 3mm	102	0.60	5,70	465,15
U150X50 3mm	34	0.83	5,70	160,12
U150X50 3mm	34	1.05	5,70	204,38
U150X50 3mm	17	12.04	5,70	1166,89
U150X50 3mm	17	12.47	5,70	1208,02
U150X50 3mm	34	16.29	5,70	3157,12
U150X50 3mm	34	17.94	5,70	3476,85
Total				10095,20

CANTONEIRAS				
DESCRIÇÃO	QUANTIDADE	COMPRIMENTO	KILO POR METRO	PESO TOTAL (KL)
L 1" 1/2 x 1/8	68	0.40	1,83	49,76
L 1" 1/2 x 1/8	68	0.50	1,83	62,58
L 1" 1/2 x 1/8	68	0.58	1,83	71,70
L 1" 1/2 x 1/8	68	0.73	1,83	90,75
L 1" 1/2 x 1/8	2142	0.60	1,83	3135,96
L 1" 1/2 x 1/8	68	0.85	1,83	105,28
L 1" 1/2 x 1/8	68	0.90	1,83	111,57
L 1" 1/2 x 1/8	68	0.91	1,83	113,02
L 1" 1/2 x 1/8	1530	1.06	1,83	2975,95
L 1" 1/2 x 1/8	610	1.07	1,83	999,77
Total				7716,25

CANTONEIRAS DE APOIO		
DESCRIÇÃO	QUANTIDADE	COMPRIMENTO
L3X3X3/16	612	0.10
L3X3X3/16	136	0.80
Total		

NOTAS:

- 1 - MEDIDAS EM MILÍMETROS,
- 2 - CONFERIR COTAS NO LOCAL DA EXECUÇÃO ANTES DA FABRICAÇÃO E MONTAGEM DAS PEÇAS METÁLICAS,
- 3 - PARA SOLDAR USAR ELÉTRODO REVESTIDO E 7018 / MIG-MAG ER 7056,
- 4- PARAFUSOS E PORCAS ASTM A 325 - TIPO 1,
- 5 - TRELIÇAMENTO DOS ARCOS, DIAGONAIS E MONTANTES POR FORA..
- 6 - CASO DE DUVIDAS CONSULTAR O DEPARTAMENTO DE OBRAS E SERVIÇOS DA PREFEITURA MUNICIPAL DE SAPOPEMA - P.M.S.

PREPARO DA SUPERFÍCIE METÁLICA
 1 - LIMPEZA MECÂNICA NORMA SIS - St3,
 2 - APLICAR DUAS DEMÃOS DE TINTA EPOXI MASTIC CURADO COM POLIAMIDA SENDO A 1º DEMÃO PIGMENTADA COM ALUMÍNIO E A 2º DEMÃO NA COR DO ACABAMENTO FINAL (TIPO OXIBAR E/OU SUMASTIC), COM ESPESURADA PELÍCULA SECA TOTAL APLICADA DE 240MC.

REFERÊNCIAS:
 - MEMORIAL DESCRITIVO E ESPECIFICAÇÕES TÉCNICAS;
 - PLANILHA DE REFERÊNCIA - QUANTITATIVOS

PROJETO EXECUTIVO COBERTURA METÁLICA		FOLHA 00/00
PREFEITURA MUNICIPAL DE SAPOPEMA-PR PROPRIETÁRIO		
CONSTRUÇÃO DE GINÁSIO DE ESPORTES OBRA SAPOPEMA - ESTADO DO PARANÁ CIDADE RUA GETÚLIO VARGAS - ESTRADA DA SERRA GRANDE ENDEREÇO		
LOCALIZAÇÃO SITUAÇÃO S/ ESCALA 	ART nº : 1720225267636 INFORMAÇÕES DO LOTE QUADRA..... LOCAL: LOTE..... RUA CADASTRO: MATRICULA:	
COORDENADAS GEOGRÁFICAS UTM 22K 542403.67 m E 7360762.06 m S		
ÁREA: ÁREA DE INTERVENÇÃO: 2.551,68m²		
PROJETA: MARCOS ELEUTÉRIO		Data: 01/08/2022
Prefeito Municipal PAULO MAXIMIANO DE SOUZA JUNIOR Responsável Técnico ENGº CIVIL FÁBIA ROBERTA P. ELEUTÉRIO DE OLIVEIRA Crea SP nº 506.345.854-4/D - Visto Pr nº 145077		