

PROJETO DE SINALIZAÇÃO

PLACA R-6b ESTACIONAMENTO REGULAMENTADO

CORES:
Fundo: Branco Refletivo
Orla: Vermelho Refletivo
Verso: Preto Fosco

Dimensões mm

| VIA | Sinal | Malha | a | b | c | d | e | f | g |
|--------|-------|-------|----|----|----|----|----|----|----|
| URBANA | Ø400 | 20x20 | 41 | 19 | 61 | 12 | 49 | 24 | 17 |

PLACA R-24 SENTIDO DE CIRCULAÇÃO DA VIA/PISTA

CORES:
Fundo: Branco
Orla: Vermelho
Seta: Preto
Verso: Preto Fosco

Dimensões mm

| VIA | Sinal | Malha | a | b | c | seta |
|--------|-------|-------|-----|----|----|------|
| URBANA | Ø400 | 20x20 | 120 | 60 | 16 | SR1 |

PLACA R-6a PROIBIDO ESTACIONAR COM INFORMAÇÃO COMPLEMENTAR

CORES:
Fundo: Branco
Orla e Tarja: Vermelho
Verso: Preto Fosco

PERMITIDO ÔNIBUS ESCOLAR
2ª a 6ª de 6h30 - 8h30
11h - 14h 16h - 19h

Dimensões mm

| VIA | Sinal | Malha | a | b | c | d | e | f | g |
|--------|-------|-------|----|----|----|----|----|----|----|
| URBANA | Ø400 | 20x20 | 41 | 26 | 54 | 12 | 49 | 17 | 24 |

BASE: 50x70cm

PLACA R-6a PROIBIDO ESTACIONAR

CORES:
Fundo: Branco
Orla e Tarja: Vermelho
Verso: Preto Fosco

Dimensões mm

| VIA | Sinal | Malha | a | b | c | d | e | f | g |
|--------|-------|-------|----|----|----|----|----|----|----|
| URBANA | Ø400 | 20x20 | 41 | 26 | 54 | 12 | 49 | 17 | 24 |

PLACA A-33b PASSAGEM SINALIZADA DE ESCOLARES

CORES:
Fundo: Amarelo
Orla Externa: Amarela
Orla Interna: Preto
Verso: Preto Fosco

Dimensões

| VIA | LADO MÍNIMO | ORLA EXTERNA MÍNIMA (B) | ORLA INTERNA MÍNIMA (C) | RAIO DA BORDA (R1) | RAIO DA BORDA (R2) | RAIO DA BORDA (R3) |
|--------|-------------|-------------------------|-------------------------|--------------------|--------------------|--------------------|
| URBANA | 450 | 09 | 18 | 45 | 36 | 18 |

PLACA R-6a PROIBIDO ESTACIONAR COM INFORMAÇÃO COMPLEMENTAR

CORES:
Fundo: Branco
Orla e Tarja: Vermelho
Verso: Preto Fosco

INÍCIO PERMITIDO ÔNIBUS ESCOLAR
2ª a 6ª de 6h30 - 8h30
11h - 14h 16h - 19h


Dimensões mm

| VIA | Sinal | Malha | a | b | c | d | e | f | g |
|--------|-------|-------|----|----|----|----|----|----|----|
| URBANA | Ø400 | 20x20 | 41 | 26 | 54 | 12 | 49 | 17 | 24 |

BASE: 50x70cm

LEGENDA

| CÓDIGO | PLACA | QUANT. |
|---------------------------------------|---|------------|
| R24a | | 1 |
| R6a | | 2 |
| R6b | | 2 |
| A33b | | 2 |
| R6a com legenda | INÍCIO PERMITIDO ÔNIBUS ESCOLAR 2ª a 6ª de 6h30 - 8h30 11h - 14h 16h - 19h | 1 |
| R6a com legenda | TERMINO PERMITIDO ÔNIBUS ESCOLAR 2ª a 6ª de 6h30 - 8h30 11h - 14h 16h - 19h | 1 |
| FTP - Faixa de travessia de pedestres | Pintura de faixa - termoplástico por aspersão - espessura de 1,5 mm | 2 UNIDADES |

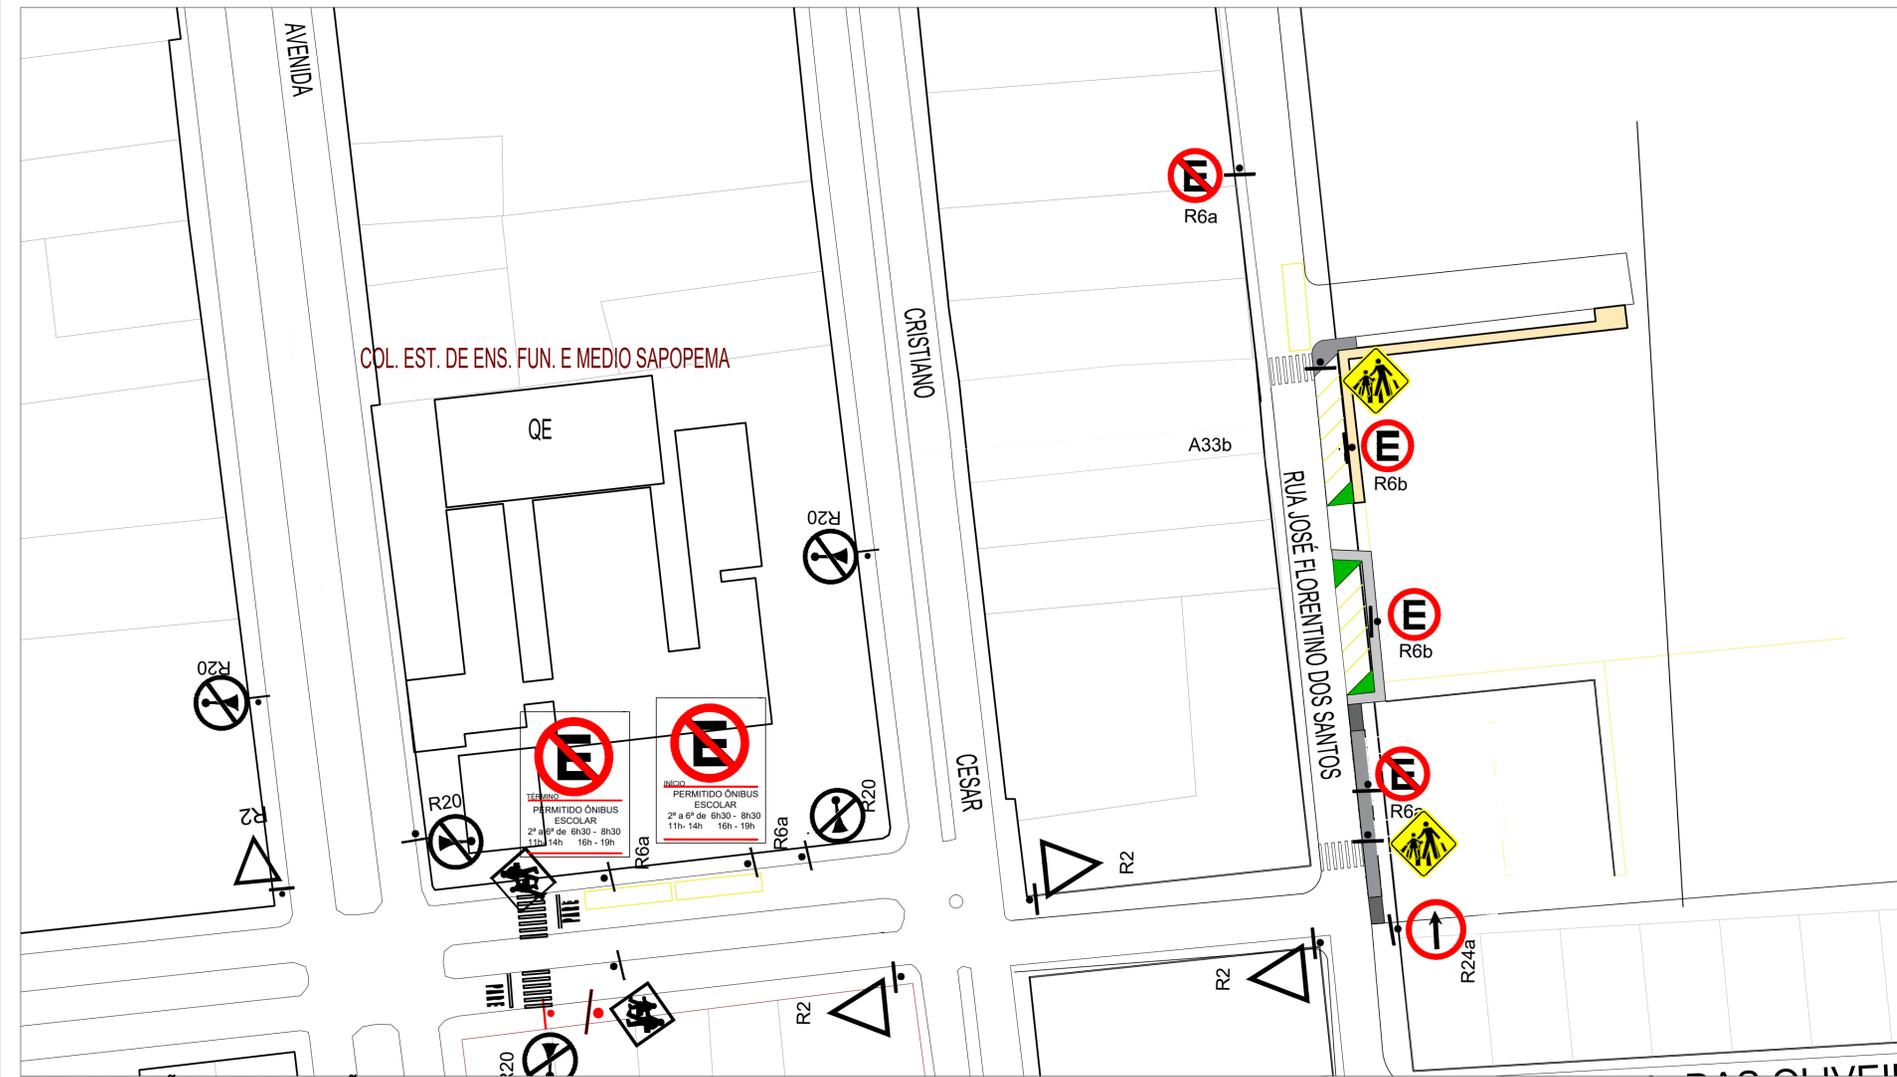

IMPLANTAÇÃO - SINALIZAÇÃO
ESC=1/500

PLOTAGEM

| PENA | COR | ESP. |
|------|-----|------|
| 01 | 01 | 010 |
| 02 | 02 | 020 |
| 03 | 03 | 030 |
| 100 | 100 | 1000 |

A AUTORIA DESTA PROPOSTA E SEUS DOCUMENTOS COMPLEMENTARES PERTENCEM À PLÔTEC ENGENHARIA E COMERCIO DE MATERIAIS DE CONSTRUÇÃO CIVIL S/A. A RESPONSABILIDADE TÉCNICA E O BOM USO DESTA PROPOSTA SÓ SE RESTRINGEM PARA O ENDEREÇO DA OBRA E PROPRIETÁRIO DESCRITOS NO SELO.

ESTE DESENHO É DE PROPRIEDADE DE PREFEITURA MUNICIPAL DE SAPOPEMA E FORNECIDO COM OBJETIVO ESTRITAMENTE CONTENCIONOSO E NÃO DEVE SER DIVULGADO PARA TERCEIROS, REPRODUZIDO OU USADO COM PROPOSITOS DE FABRICAÇÃO SEM PERMISSÃO E ESCRITA PERMISSÃO DE PREFEITURA MUNICIPAL DE SAPOPEMA

PROJETO DE ARQUITETURA

PROPRIETÁRIO: PREFEITURA MUNICIPAL DE SAPOPEMA

OBRA: SINALIZAÇÃO VERTICAL

LOCAL: RUA JOSÉ FLORENTINO DOS SANTOS E NILSON DE JESUS

AUTOR DO PROJETO/REGISTRO PROFISSIONAL: ANDRÉIA KAVA DOS SANTOS ARQUITETA E URBANISTA CAU A 54213-0

RESPONSÁVEL TÉCNICO/REGISTRO PROFISSIONAL:

PROJETO: PROJETO DE SINALIZAÇÃO

REFERÊNCIA: SINALIZAÇÃO RUA JOSÉ FLORENTINO DOS SANTOS

DESEN.: ANDRÉIA

ARGUÍVO: PROJ.-ARQ.SINALIZAÇÃO FL 01

DATA: 23/06/2023

ESCALA: INDICADA

FOLHA: 01/01

REVISÃO: A

FORMATO R1 (841,00 x 594,00mm)